DOCUMENTO II: PLANOS

Firmado por LOPEZ VILLANUEVA ANA TERESA - 43432931F el día 12/03/2017 con un certificado emitido por AC FNMT Usuarios

ÍNDICE DE PLANOS

1. Situación
2. Emplazamiento
3. Planta estado actual
4. Perfil longitudinal estado actual
5. Perfiles transversales estado actual

6.1 Planta saneamiento aguas pluviales
6.2 Detalles saneamiento aguas pluviales
7.1 Planta saneamiento aguas residuales
7.2 Detalles saneamiento aguas residuales
8.1 Planta abastecimiento
8.2 Detalles abastecimiento
9.1 Planta alumbrado público
9.2 Planta alumbrado público: refuerzos en pasos de peatones
9.3 Detalles alumbrado público
9.4 Detalles refuerzo alumbrado en pasos de peatones

10. Perfil longitudinal obra nueva
11. Perfiles transversales obra nueva


12.1 Planta pavimentos acera
12.2 Detalles pavimentos acera
13.1 Planta pavimentos calzada
13.2 Detalles pavimentos calzada
14.1 Planta mobiliario urbano
14.2 Detalles mobiliario urbano
15.1 Planta señalización horizontal
15.2 Detalles señalización horizontal
16.1 Planta señalización vertical
16.2 Detalles señalización vertical

17. Planta red de riego

18.1 Planta acotaciones longitudinales
18.2 Planta acotaciones transversales


19. Planta imagen final
20. Secciones A y B


Marín
PONTEVEDRA
Punta de Festiñanzo
Ría de Pontevedra
Illa de Tambo
Punta de Tenlo
Punta de Sinás
Punta de Lapamán
Punta Salgueiro
Punta Saparteiras
Punta Chirlou
Punta de Loira
Punta de Casás
Punta Corveira
Punta do Mar
Punta de Sanleira
Punta Vixía
Punta dos Galos
Praia de Areas
Praia dos Mortos
Praia de Pampaido
Praia de Portocelo
Praia de Mogor
Praia de Fontemaior
Praia de Placeres
Praia de Aguete
Praia do Santo
Praia de Agrelo
Praia de Porto Maior
Praia da Cova
Praia da Canteira
Praia do Cavelo
Praia do Pobracin
Praia de Chacelas
Praia do Padrón
Area da Barca
Area da Illa
Enseada de Bueu
Monte Redondo
Monte Bouza
Monte das Barreiras
Monte Furcos
Ría de Marín
Ría de Pontevedra
Ría de Lérez
Ría de Bueu
Ría de Aldán
Ría de Cobres
Ría de Barro
Ría de Marcelle
Ría de Lourido
Ría de Martiñanes
Ría de Xuvia
Ría de Cabeiro
Ría de Lourizán
Ría de Placeres
Ría de Raxó
Ría de Areas
Ría de Agra
Ría de Portocelo
Ría de Mogor
Ría de Moa
Ría de Loira
Ría de Aguete
Ría de Agrelo
Ría de Porto Maior
Ría de Lourido
Ría de Cobres
Ría de Barro
Ría de Marcelle

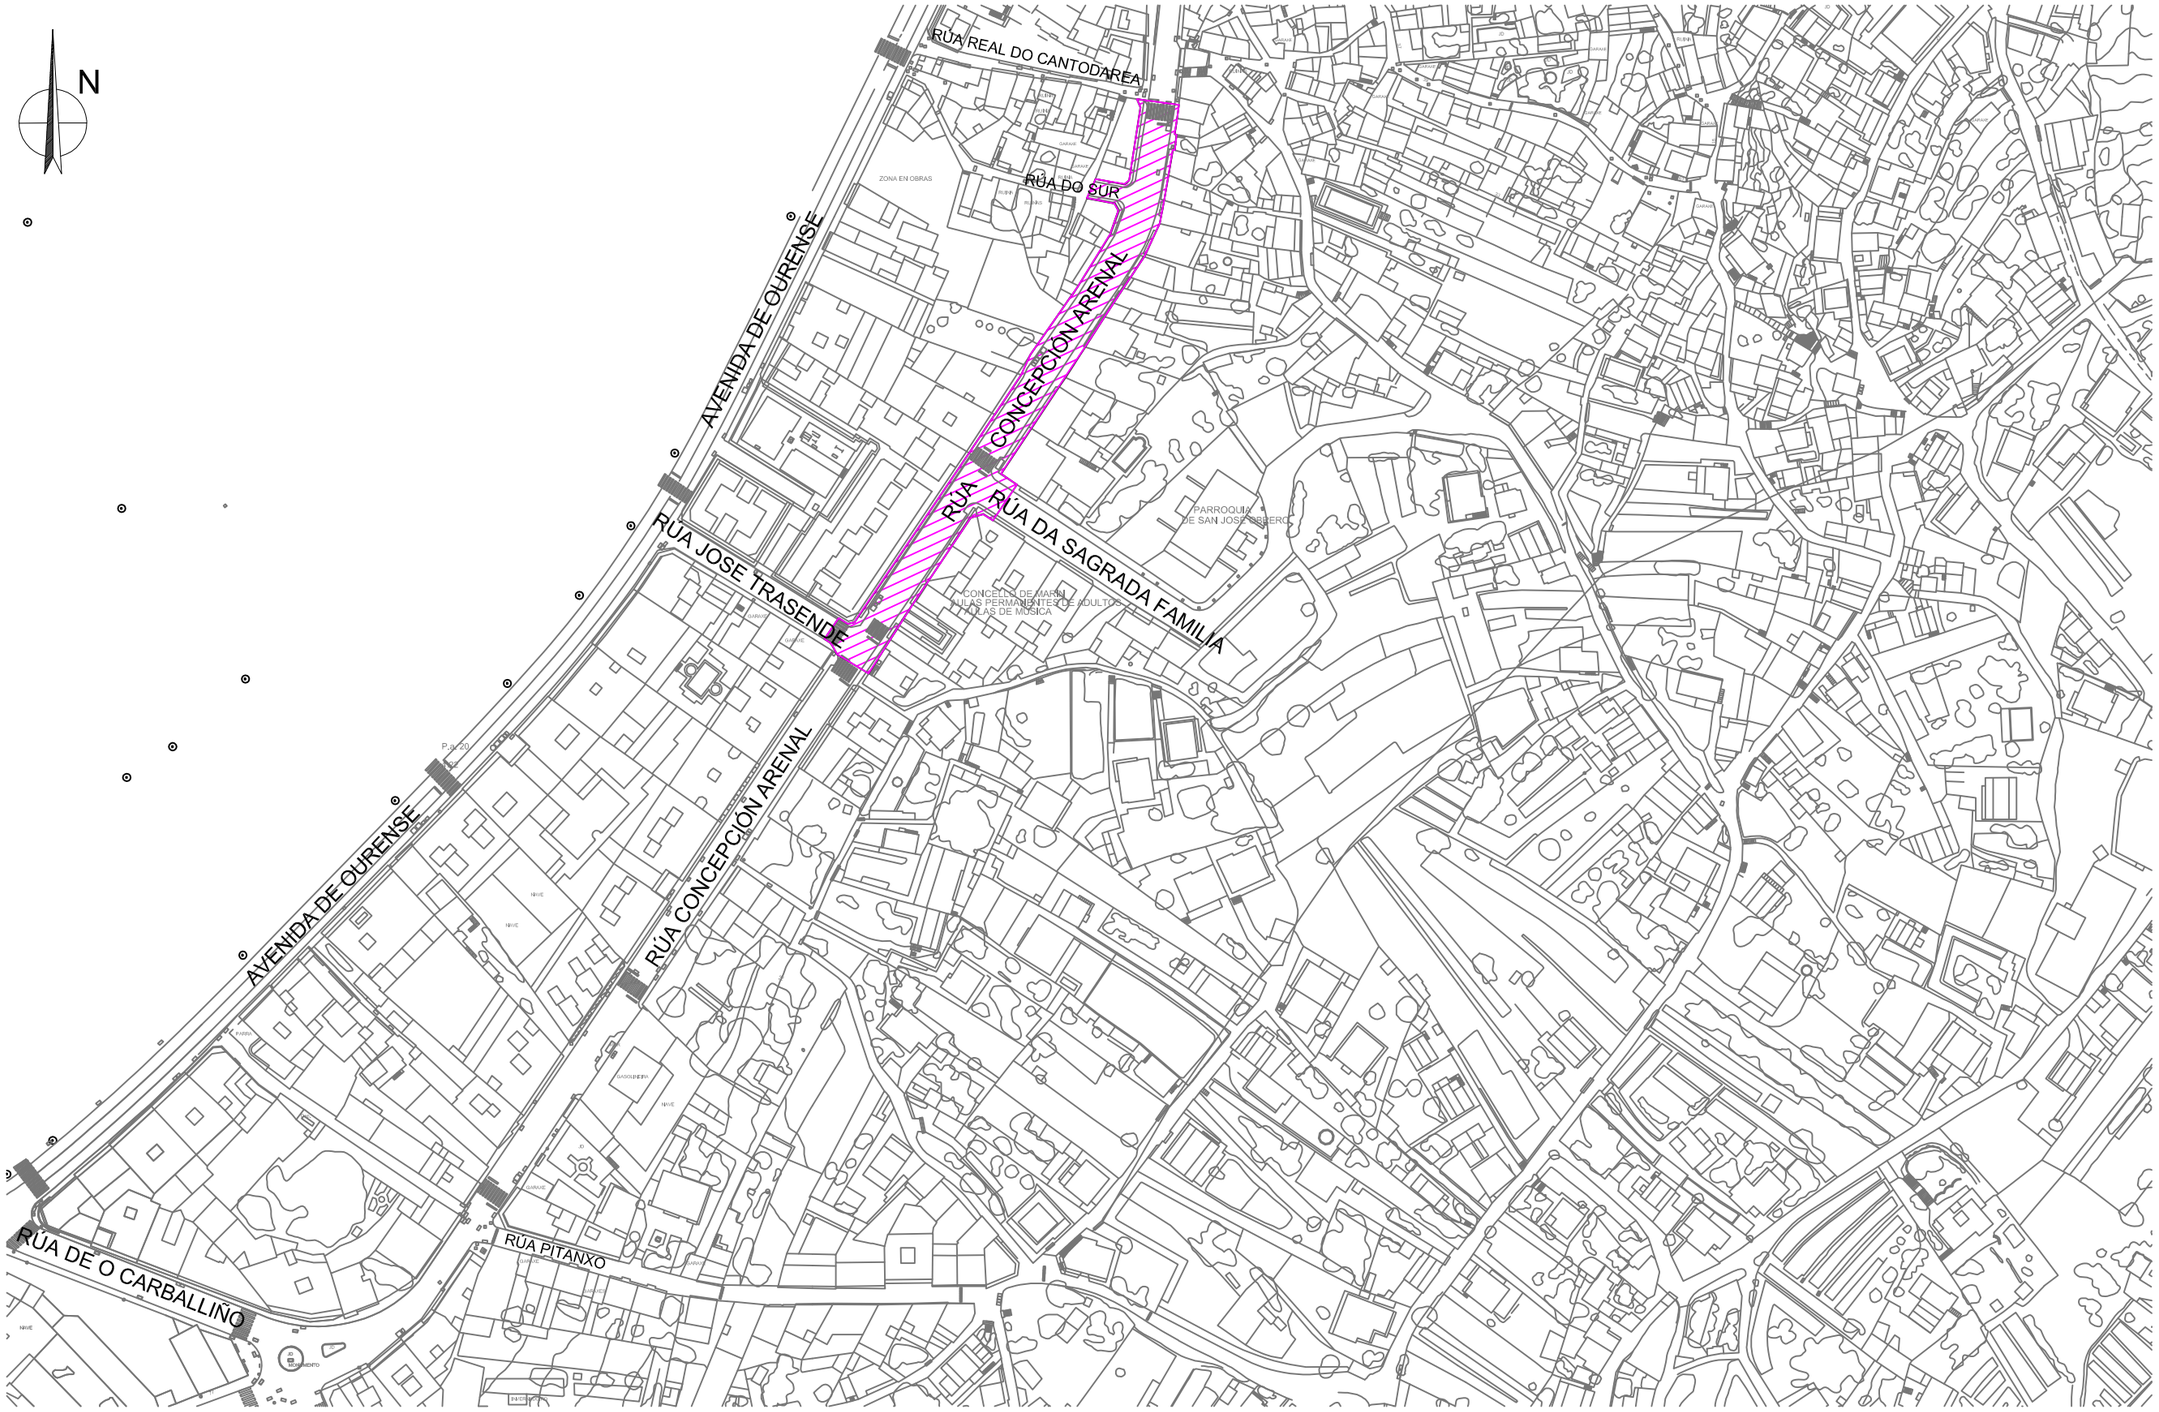


Concello de MARÍN

Título del Plano: EMPLAZAMIENTO	
Promotor: CONCELLO DE MARÍN	
Proyecto: HUMANIZACIÓN DE LA RÚA CONCEPCIÓN ARENAL ENTRE RÚA JOSE TRASENDE Y RÚA REAL DO CANTODAREA. MARÍN.	Autora del Proyecto: ANA LÓPEZ VILLANUEVA INGENIERA TÉCNICA OBRAS PÚBLICAS COLEGIADA Nº 9572
Nº: **2** Hoja:1 de 1	Fecha: FEBRERO-2017
	Escala: 1/2000

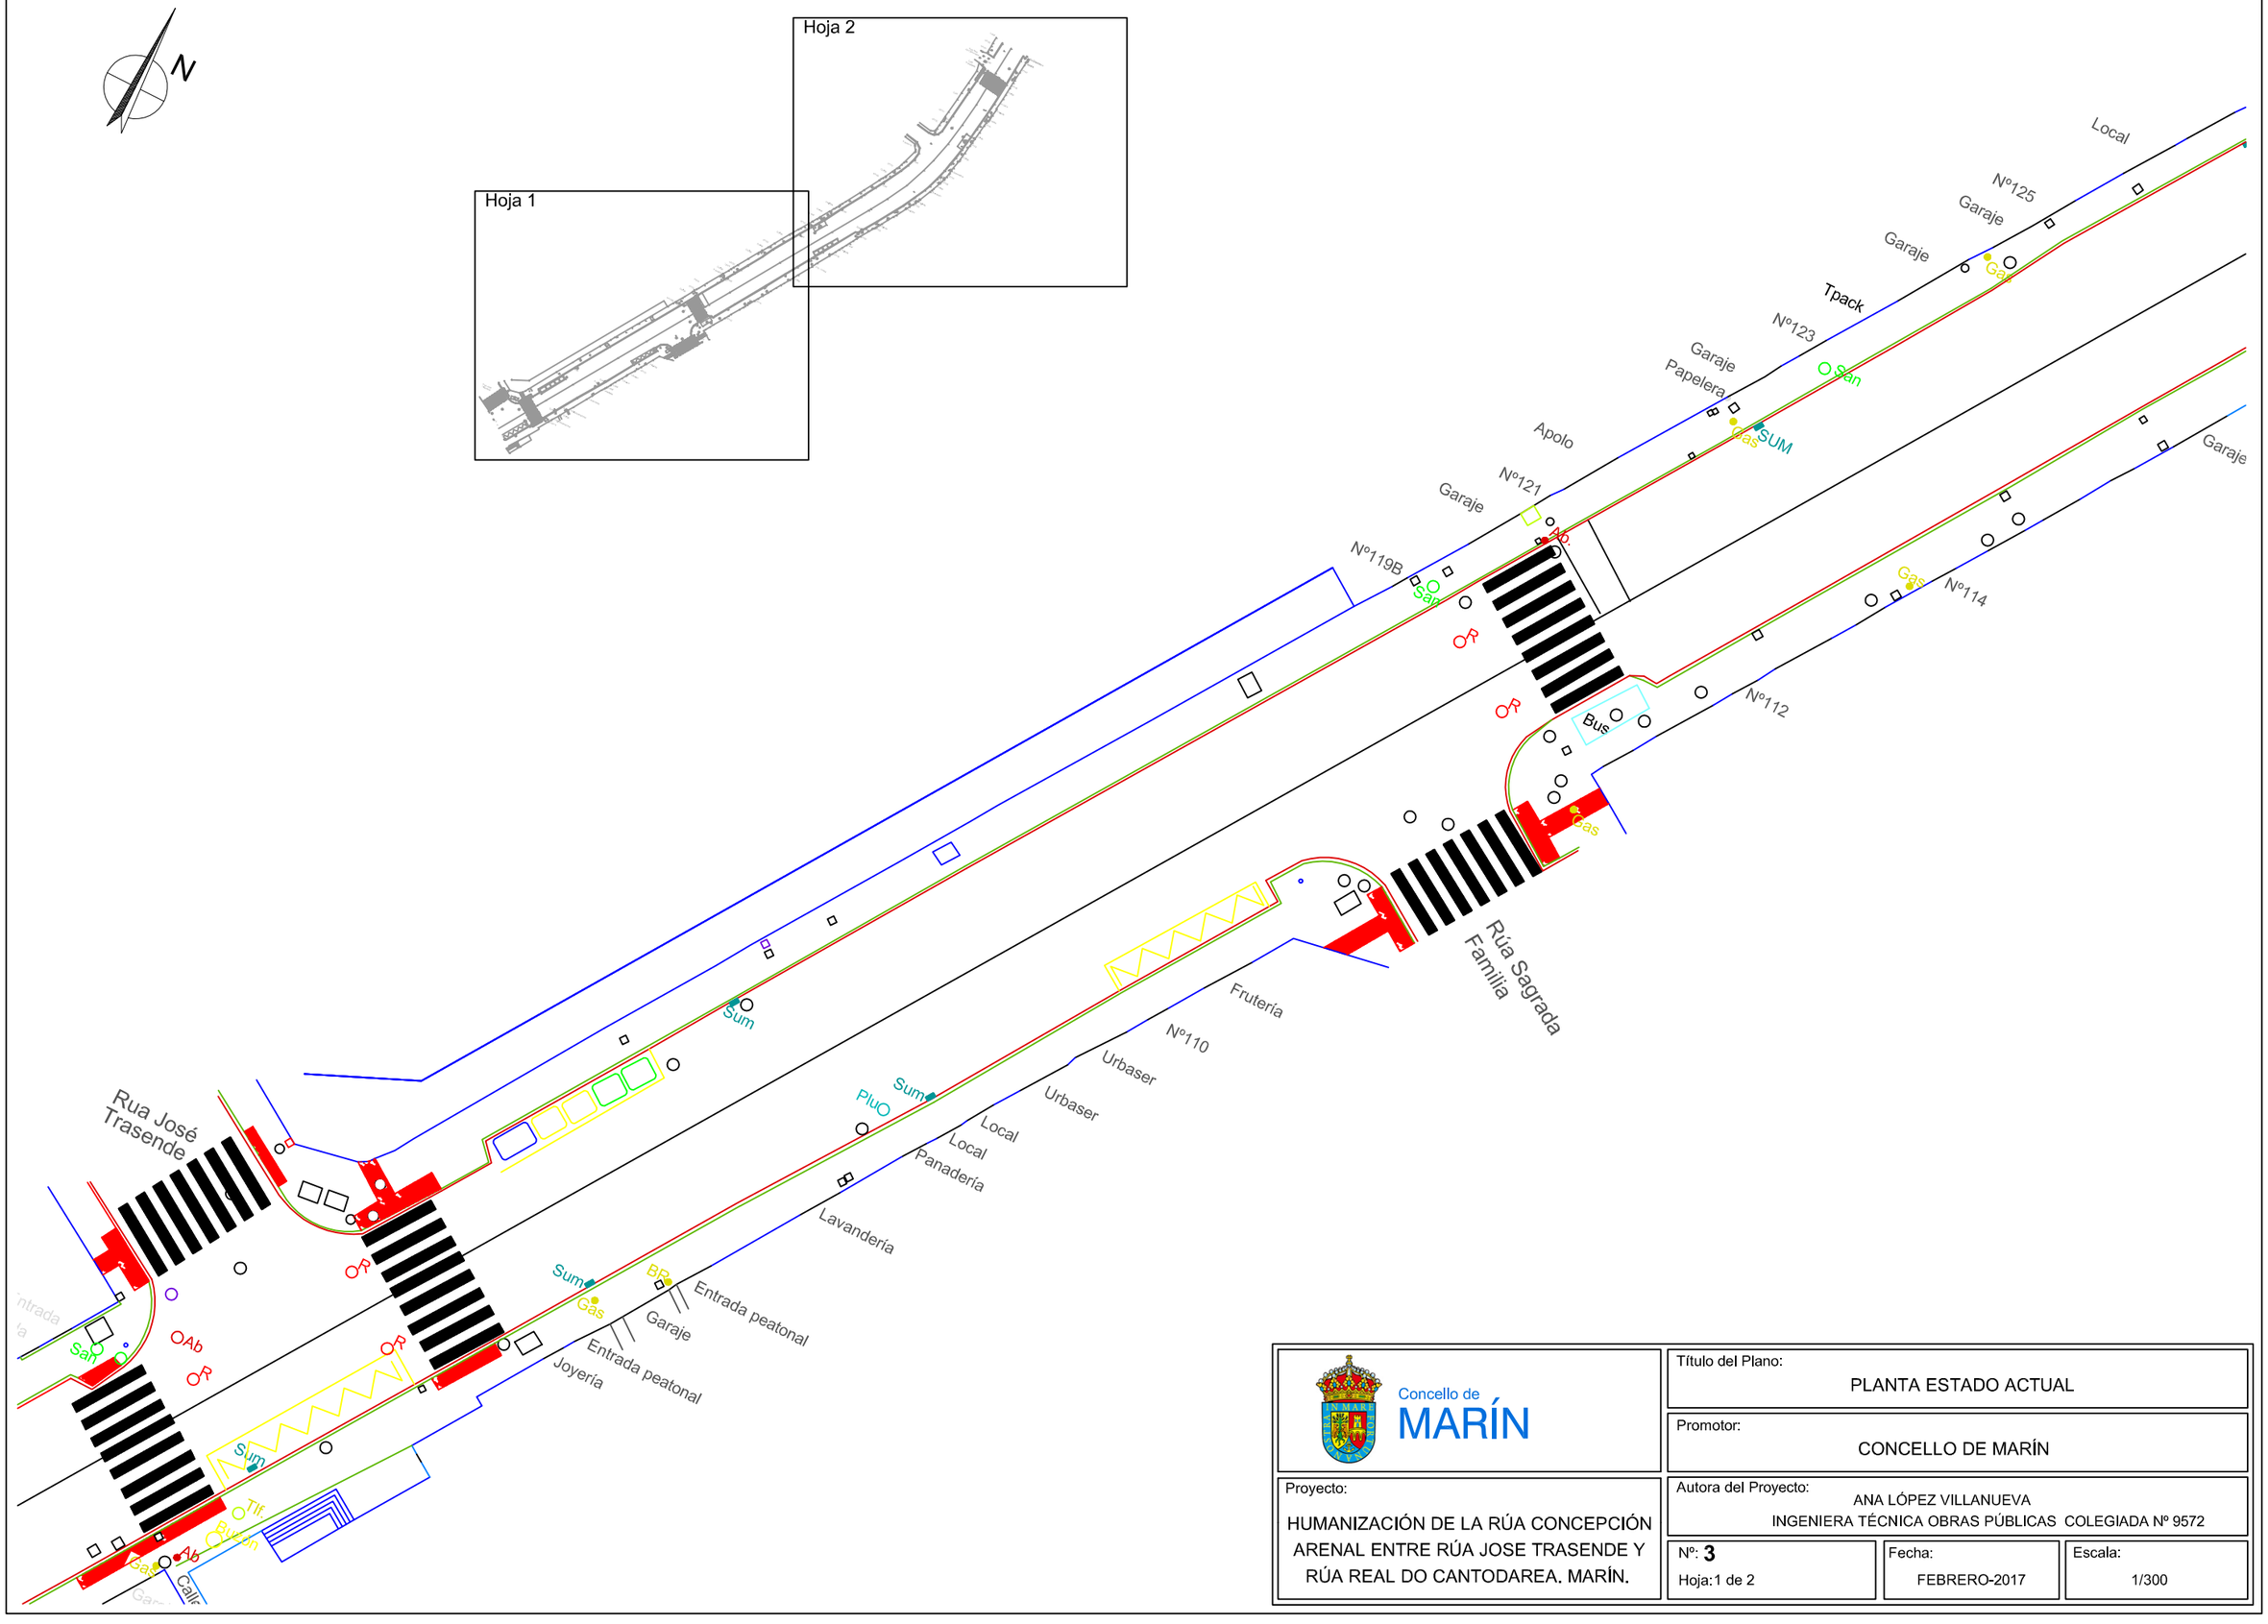


Concello de MARÍN


Título del Plano: PLANTA ESTADO ACTUAL	
Promotor: CONCELLO DE MARÍN	
Proyecto: HUMANIZACIÓN DE LA RÚA CONCEPCIÓN ARENAL ENTRE RÚA JOSE TRASENDE Y RÚA REAL DO CANTODAREA. MARÍN.	Autora del Proyecto: ANA LÓPEZ VILLANUEVA INGENIERA TÉCNICA OBRAS PÚBLICAS COLEGIADA Nº 9572
Nº: 3 Hoja:1 de 2	Fecha: FEBRERO-2017
	Escala: 1/300

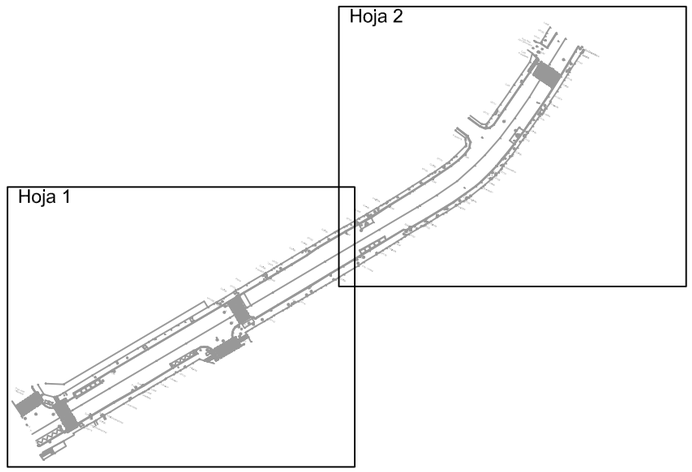

Rua Real do Cantodarea
Rúa do Sur
Nº143
Nº141
Nº142
Cruceiro
Gas
Os Cruceiros A
Papelera
Nº140
SUM
Café Panadería
Nº138
Garaje
Café
Ab
Nº137
Nº136 b
Entrada
Nº135
Gas
OR
Cabina
Nº134
Papelería
Garaje
Nº132
Nº131
Garaje
Nº129
Ultramarinos
Nº130
Tlf.
Nº128
Garaje
Decoración
Entrada
Nº126
Muebles
Nº124
Entrada
Nº122
Nº120
Local
Entrada
Nº118
Villa Teresa
Garaje
Nº127
Local
Nº125
Garaje
Garaje
Tpack
Nº123
San
Gas

Concello de MARÍN	Título del Plano: PLANTA ESTADO ACTUAL
	Promotor: CONCELLO DE MARÍN
Proyecto: HUMANIZACIÓN DE LA RÚA CONCEPCIÓN ARENAL ENTRE RÚA JOSE TRASENDE Y RÚA REAL DO CANTODAREA. MARÍN.	Autora del Proyecto: ANA LÓPEZ VILLANUEVA INGENIERA TÉCNICA OBRAS PÚBLICAS COLEGIADA Nº 9572
	Nº: 3 Hoja:2 de 2 / Fecha: FEBRERO-2017 / Escala: 1/300

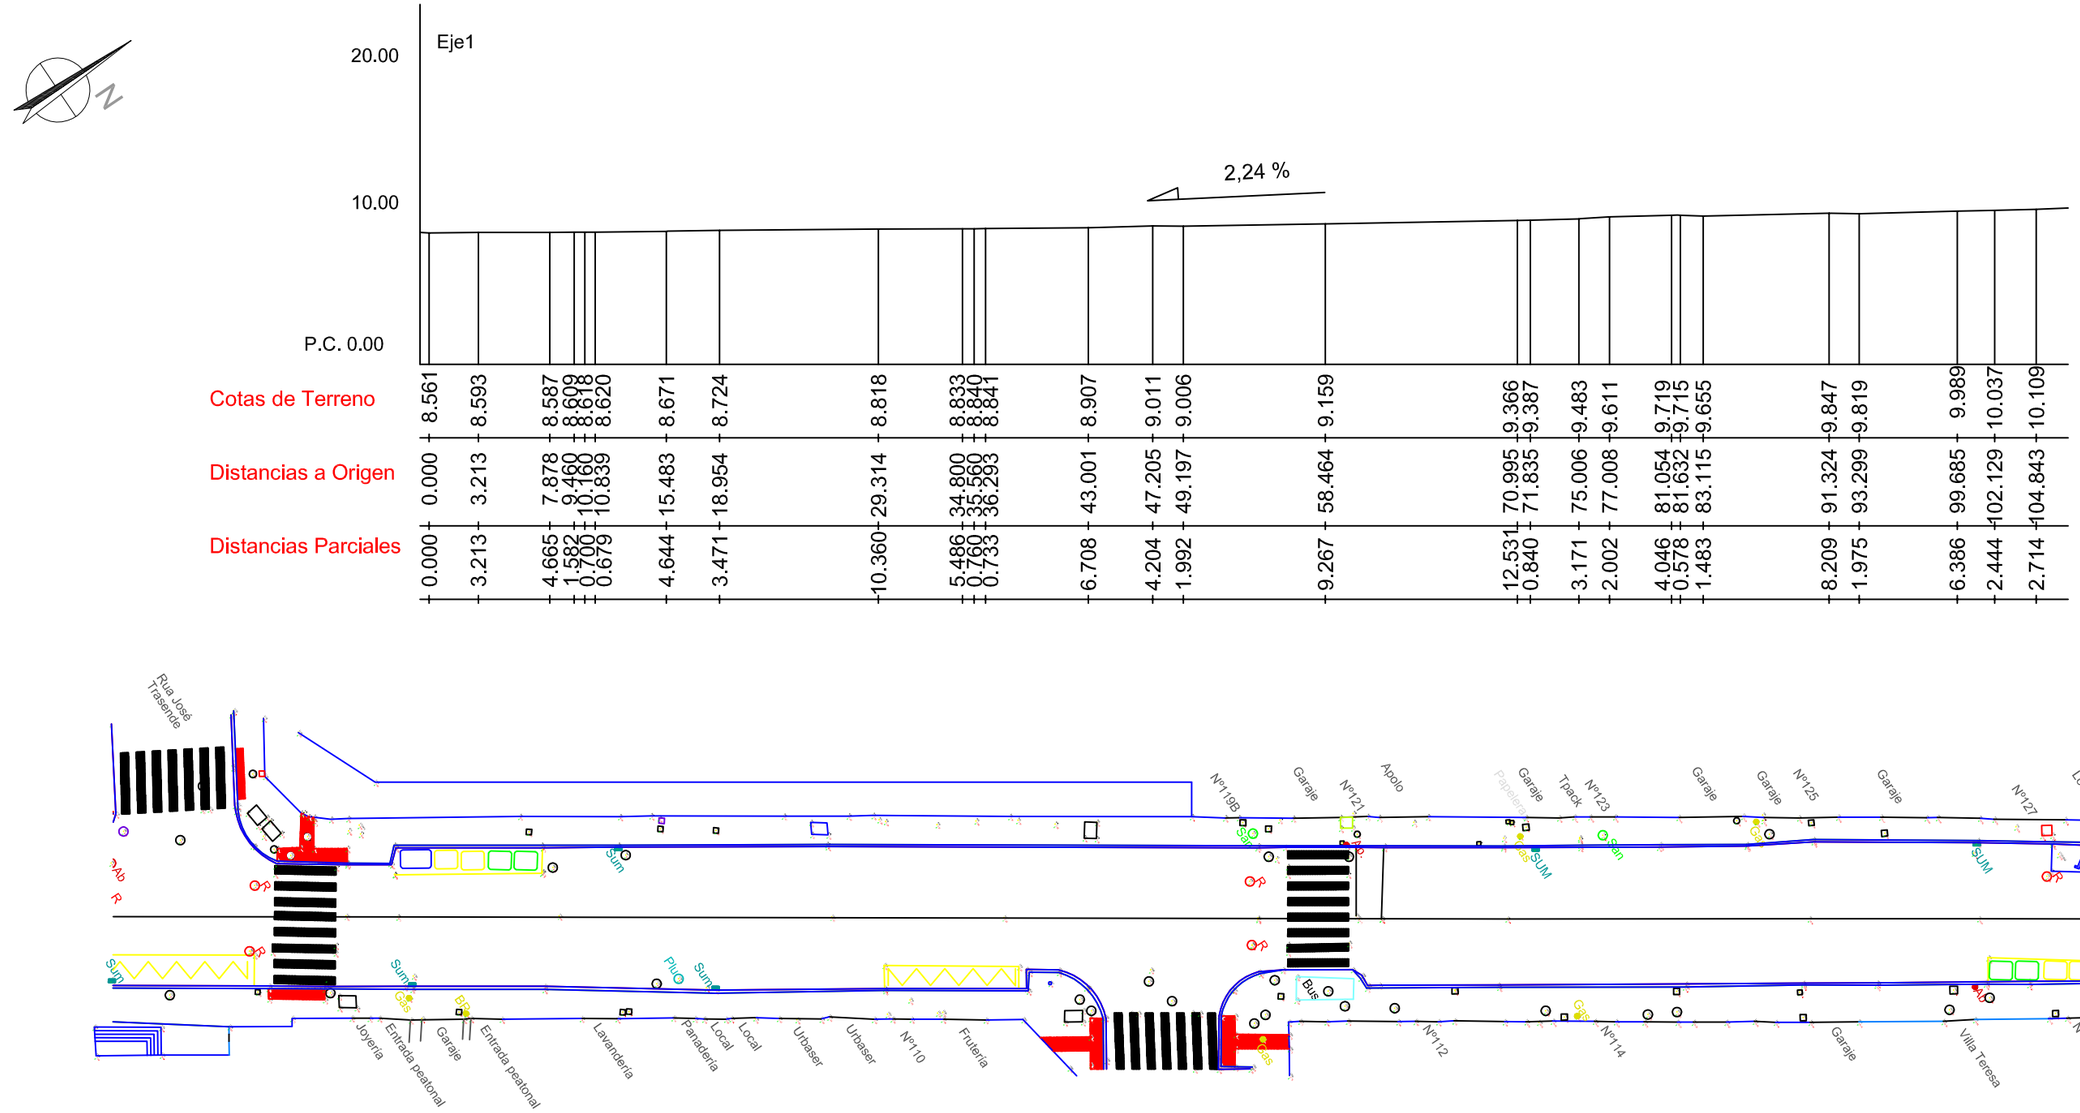

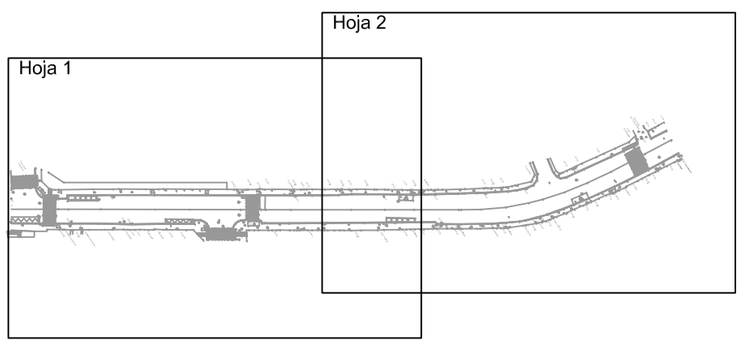

Concello de MARÍN

Título del Plano: PERFIL LONGITUDINAL ESTADO ACTUAL

Promotor: CONCELLO DE MARÍN


Proyecto: HUMANIZACIÓN DE LA RÚA CONCEPCIÓN ARENAL ENTRE RÚA JOSE TRASENDE Y RÚA REAL DO CANTODAREA. MARÍN.


Autora del Proyecto: ANA LÓPEZ VILLANUEVA
INGENIERA TÉCNICA OBRAS PÚBLICAS COLEGIADA Nº 9572


Nº: **4**
Hoja:1 de 2

Fecha: FEBRERO-2017

Escala: 1/400

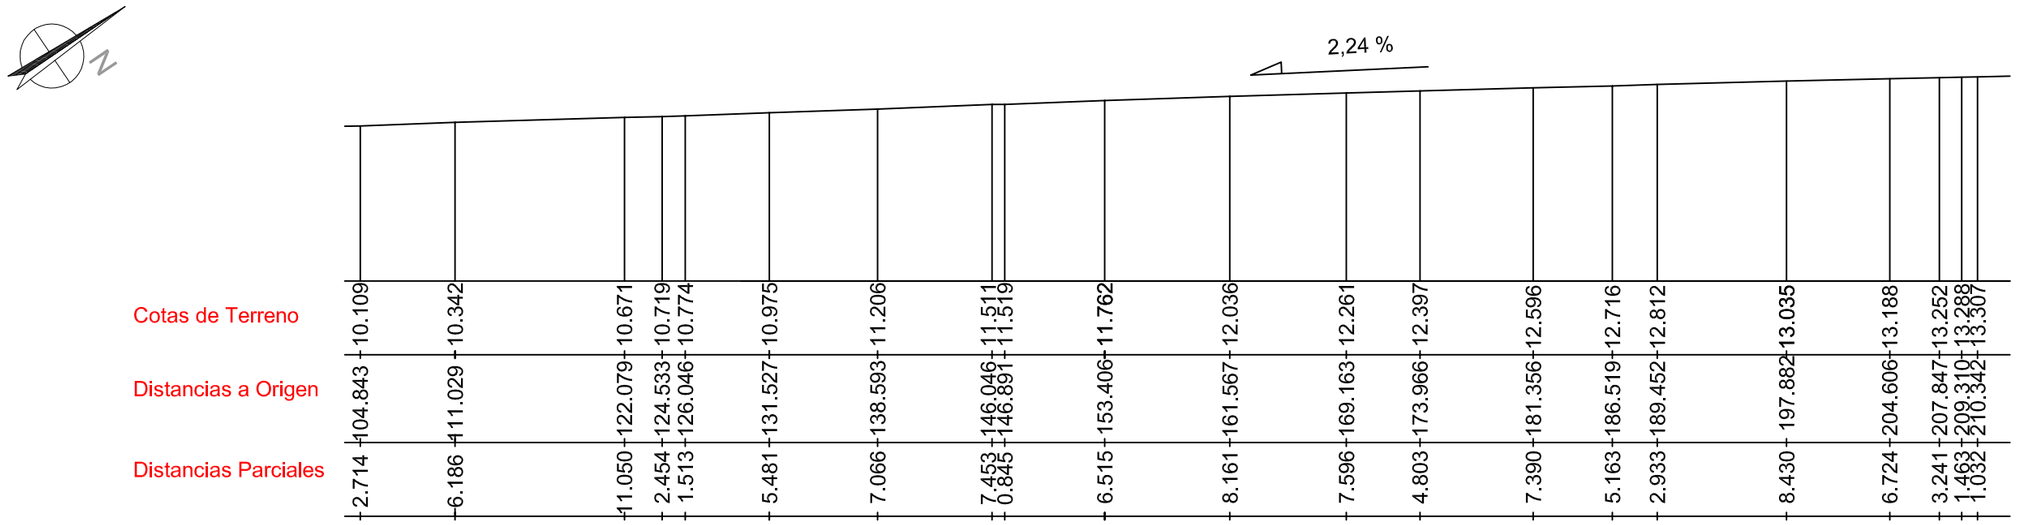

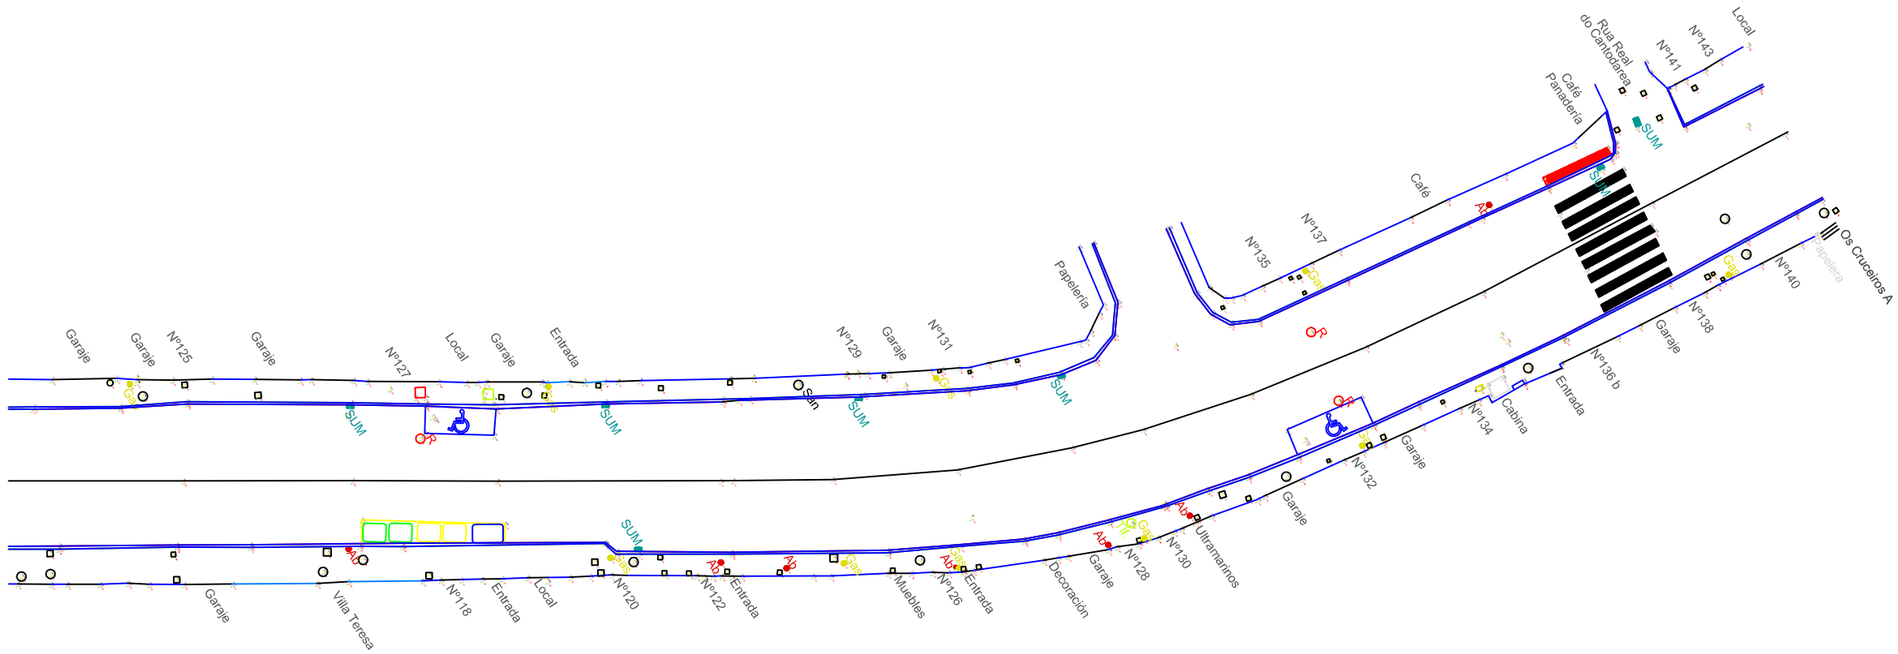

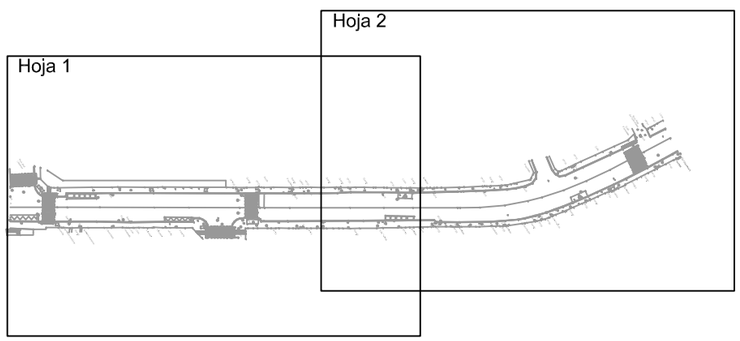

Concello de MARÍN

Título del Plano: PERFIL LONGITUDINAL ESTADO ACTUAL

Promotor: CONCELLO DE MARÍN

Proyecto: HUMANIZACIÓN DE LA RÚA CONCEPCIÓN ARENAL ENTRE RÚA JOSE TRASENDE Y RÚA REAL DO CANTODAREA. MARÍN.


Autora del Proyecto: ANA LÓPEZ VILLANUEVA
INGENIERA TÉCNICA OBRAS PÚBLICAS COLEGIADA Nº 9572

Nº: **4**
Hoja:2 de 2


Fecha: FEBRERO-2017

Escala: 1/400


Perfil N. 1
P.K.=0.000
Zt=8.565

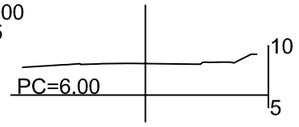


Perfil N. 2
P.K.=10.000
Zt=8.619

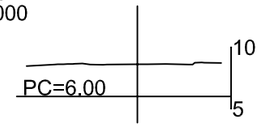


Perfil N. 3
P.K.=20.000
Zt=8.737

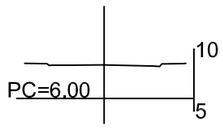


Perfil N. 4
P.K.=30.000
Zt=8.823

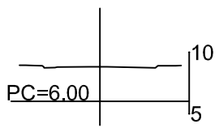

Perfil N. 5
P.K.=40.000
Zt=8.881

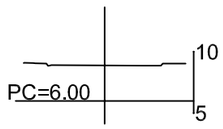

Perfil N. 6
P.K.=50.000
Zt=9.026

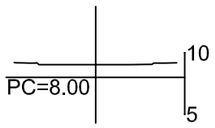


Perfil N. 7
P.K.=60.000
Zt=9.191

Perfil N. 8
P.K.=70.000
Zt=9.356


Perfil N. 9
P.K.=80.000
Zt=9.701


Perfil N. 10
P.K.=90.000
Zt=9.825

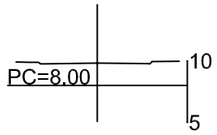

Perfil N. 11
P.K.=100.000
Zt=10.003

Perfil N. 12
P.K.=110.000
Zt=10.318

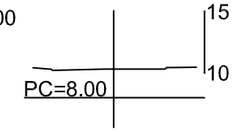

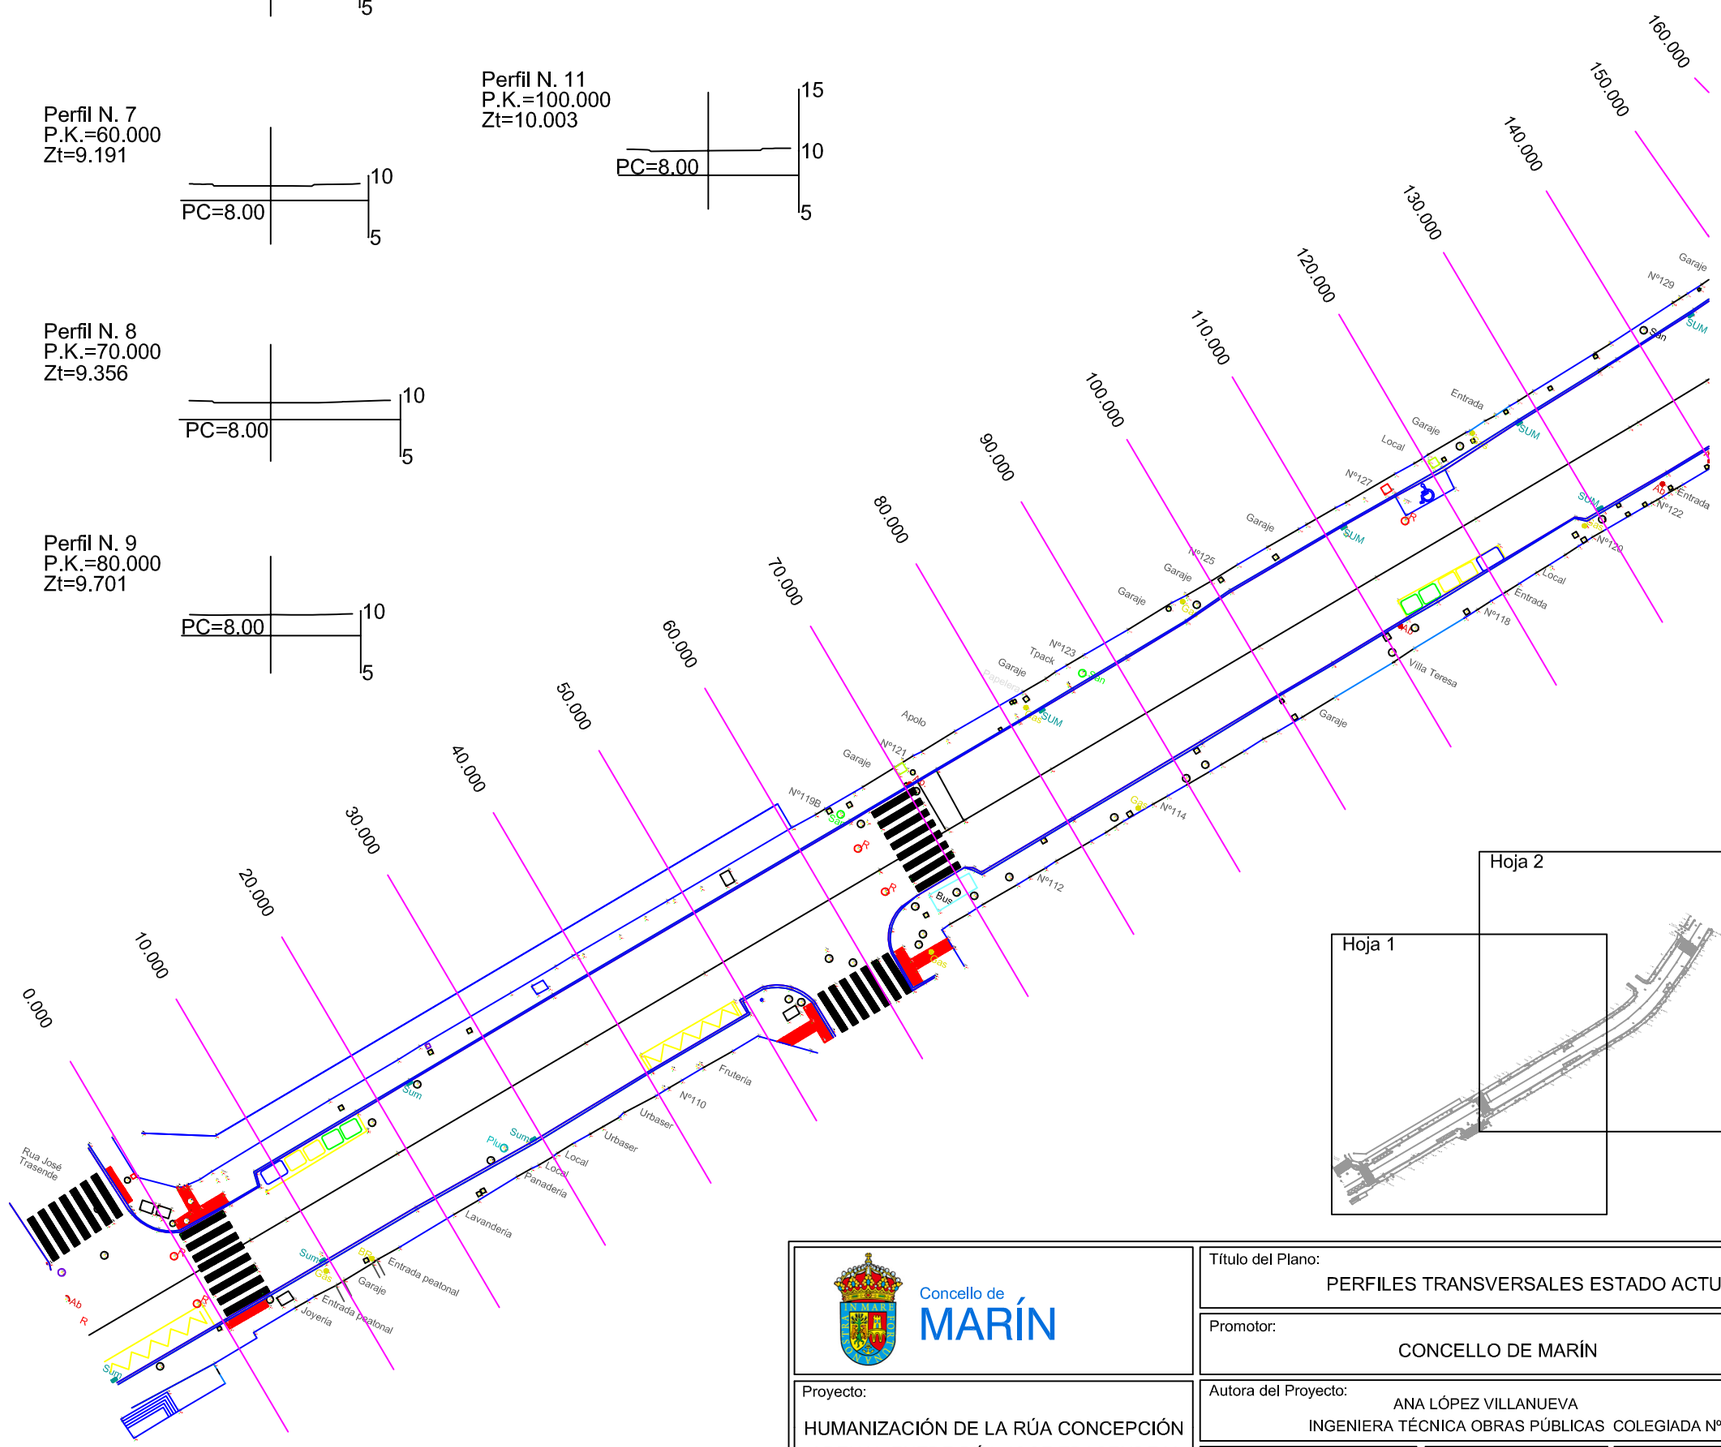

Concello de MARÍN

Título del Plano: PERFILES TRANSVERSALES ESTADO ACTUAL

Promotor: CONCELLO DE MARÍN

Proyecto: HUMANIZACIÓN DE LA RÚA CONCEPCIÓN ARENAL ENTRE RÚA JOSE TRASENDE Y RÚA REAL DO CANTODAREA. MARÍN.


Autora del Proyecto: ANA LÓPEZ VILLANUEVA
INGENIERA TÉCNICA OBRAS PÚBLICAS COLEGIADA Nº 9572

Nº: **5**
Hoja:1 de 2

Fecha: FEBRERO-2017

Escala: 1/500

Perfil N. 13
P.K.=120.000
Zt=10.621

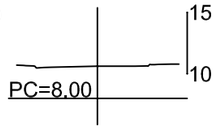


Perfil N. 14
P.K.=130.000
Zt=10.933

Perfil N. 15
P.K.=140.000
Zt=11.280

Perfil N. 16
P.K.=150.000
Zt=11.649

Perfil N. 17
P.K.=160.000
Zt=11.996


Perfil N. 18
P.K.=170.000
Zt=12.296

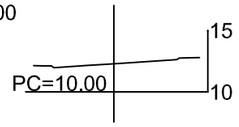


Perfil N. 19
P.K.=180.000
Zt=12.570


Perfil N. 20
P.K.=190.00
Zt=12.837

Perfil N. 21
P.K.=200.00
Zt=13.092

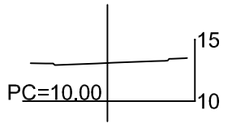



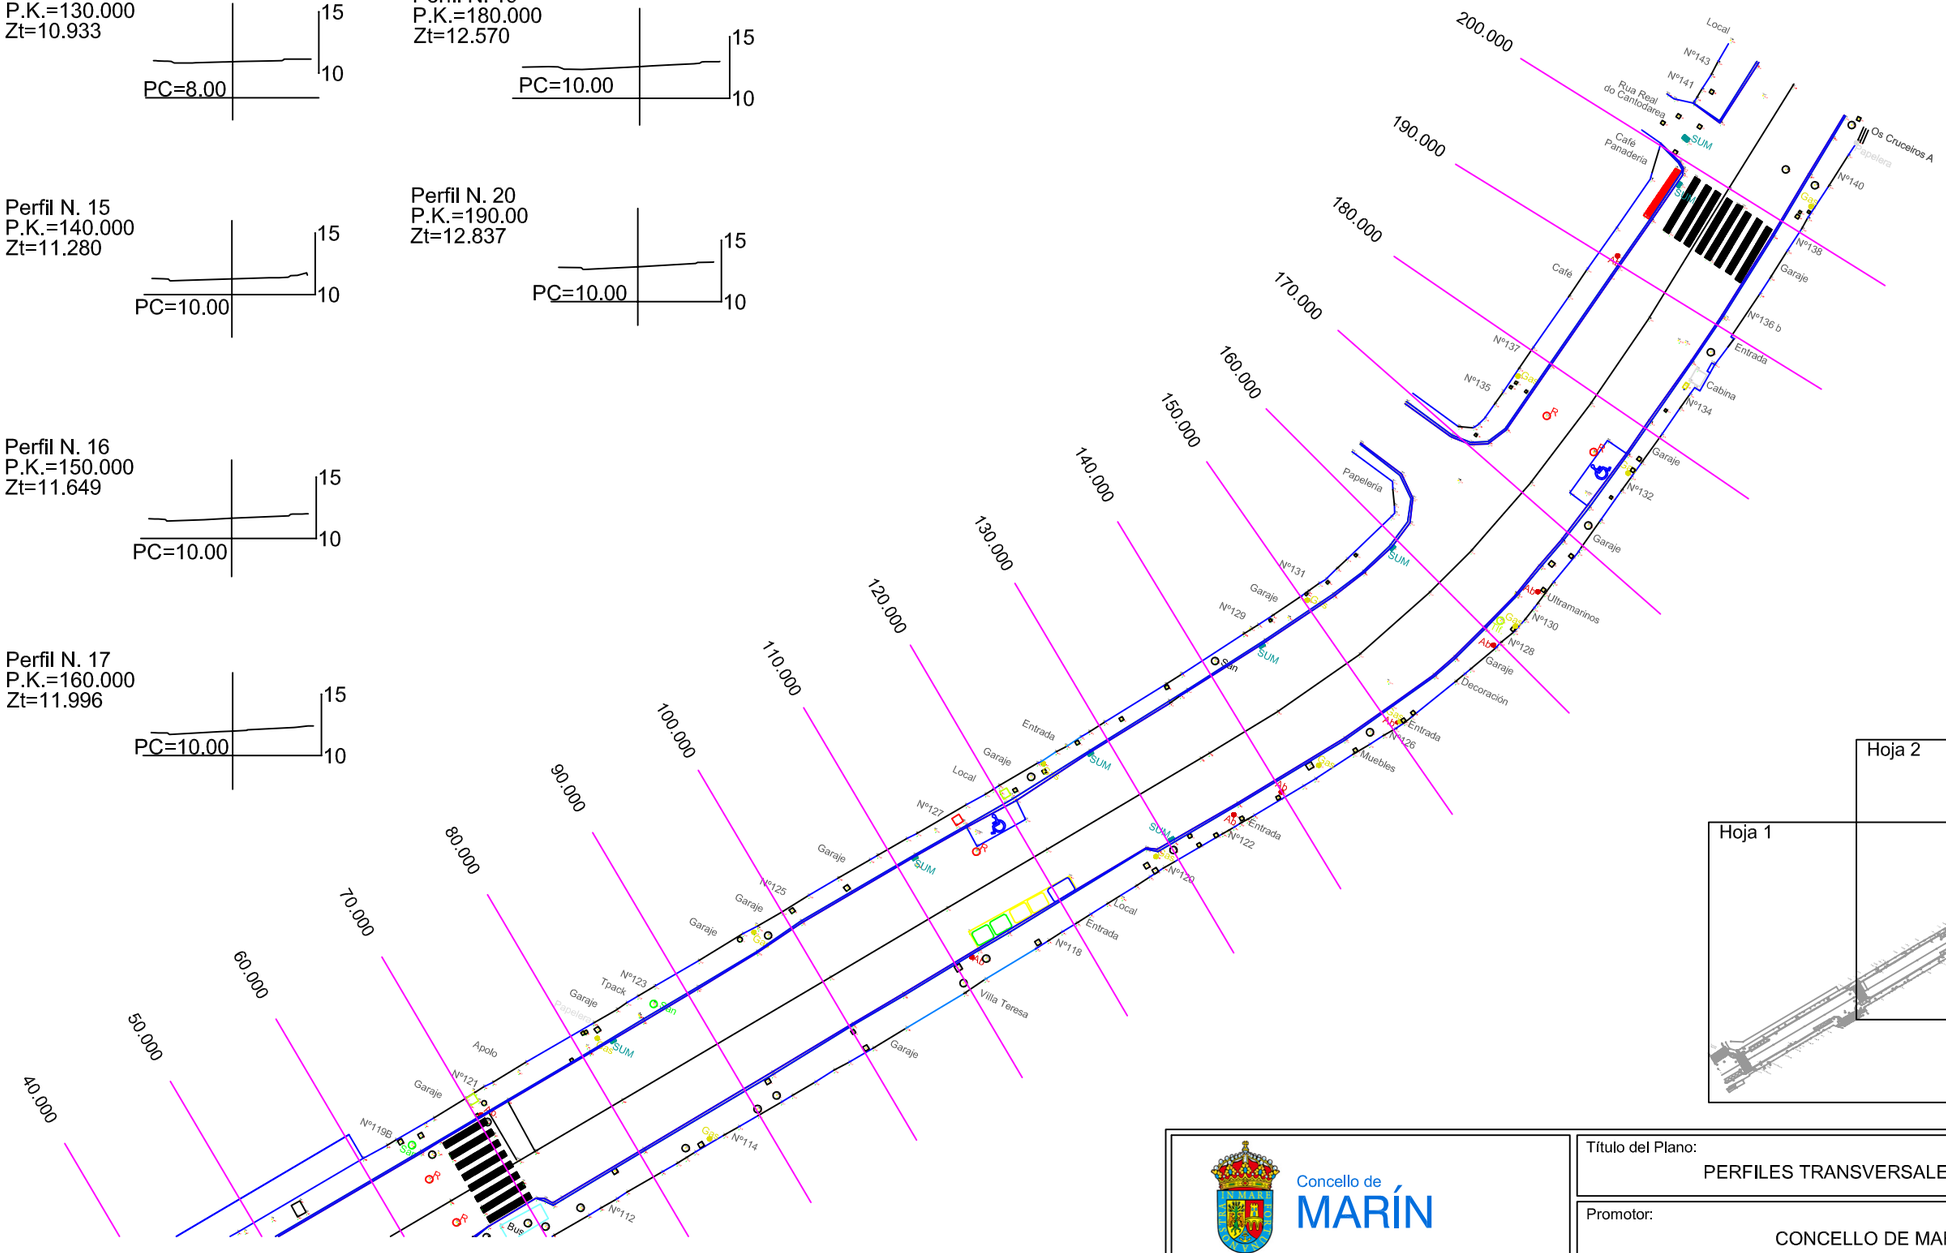

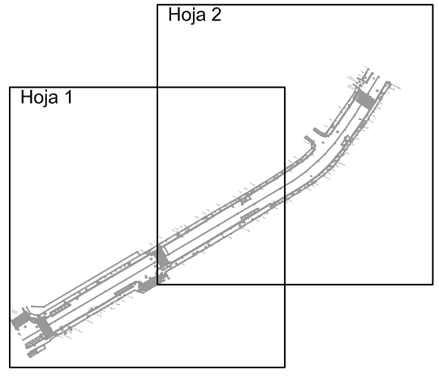

Concello de MARÍN

Título del Plano: PERFILES TRANSVERSALES ESTADO ACTUAL

Promotor: CONCELLO DE MARÍN


Proyecto: HUMANIZACIÓN DE LA RÚA CONCEPCIÓN ARENAL ENTRE RÚA JOSE TRASENDE Y RÚA REAL DO CANTODAREA. MARÍN.

Autora del Proyecto: ANA LÓPEZ VILLANUEVA
INGENIERA TÉCNICA OBRAS PÚBLICAS COLEGIADA Nº 9572

Nº: **5**
Hoja:2 de 2

Fecha: FEBRERO-2017


Escala: 1/500

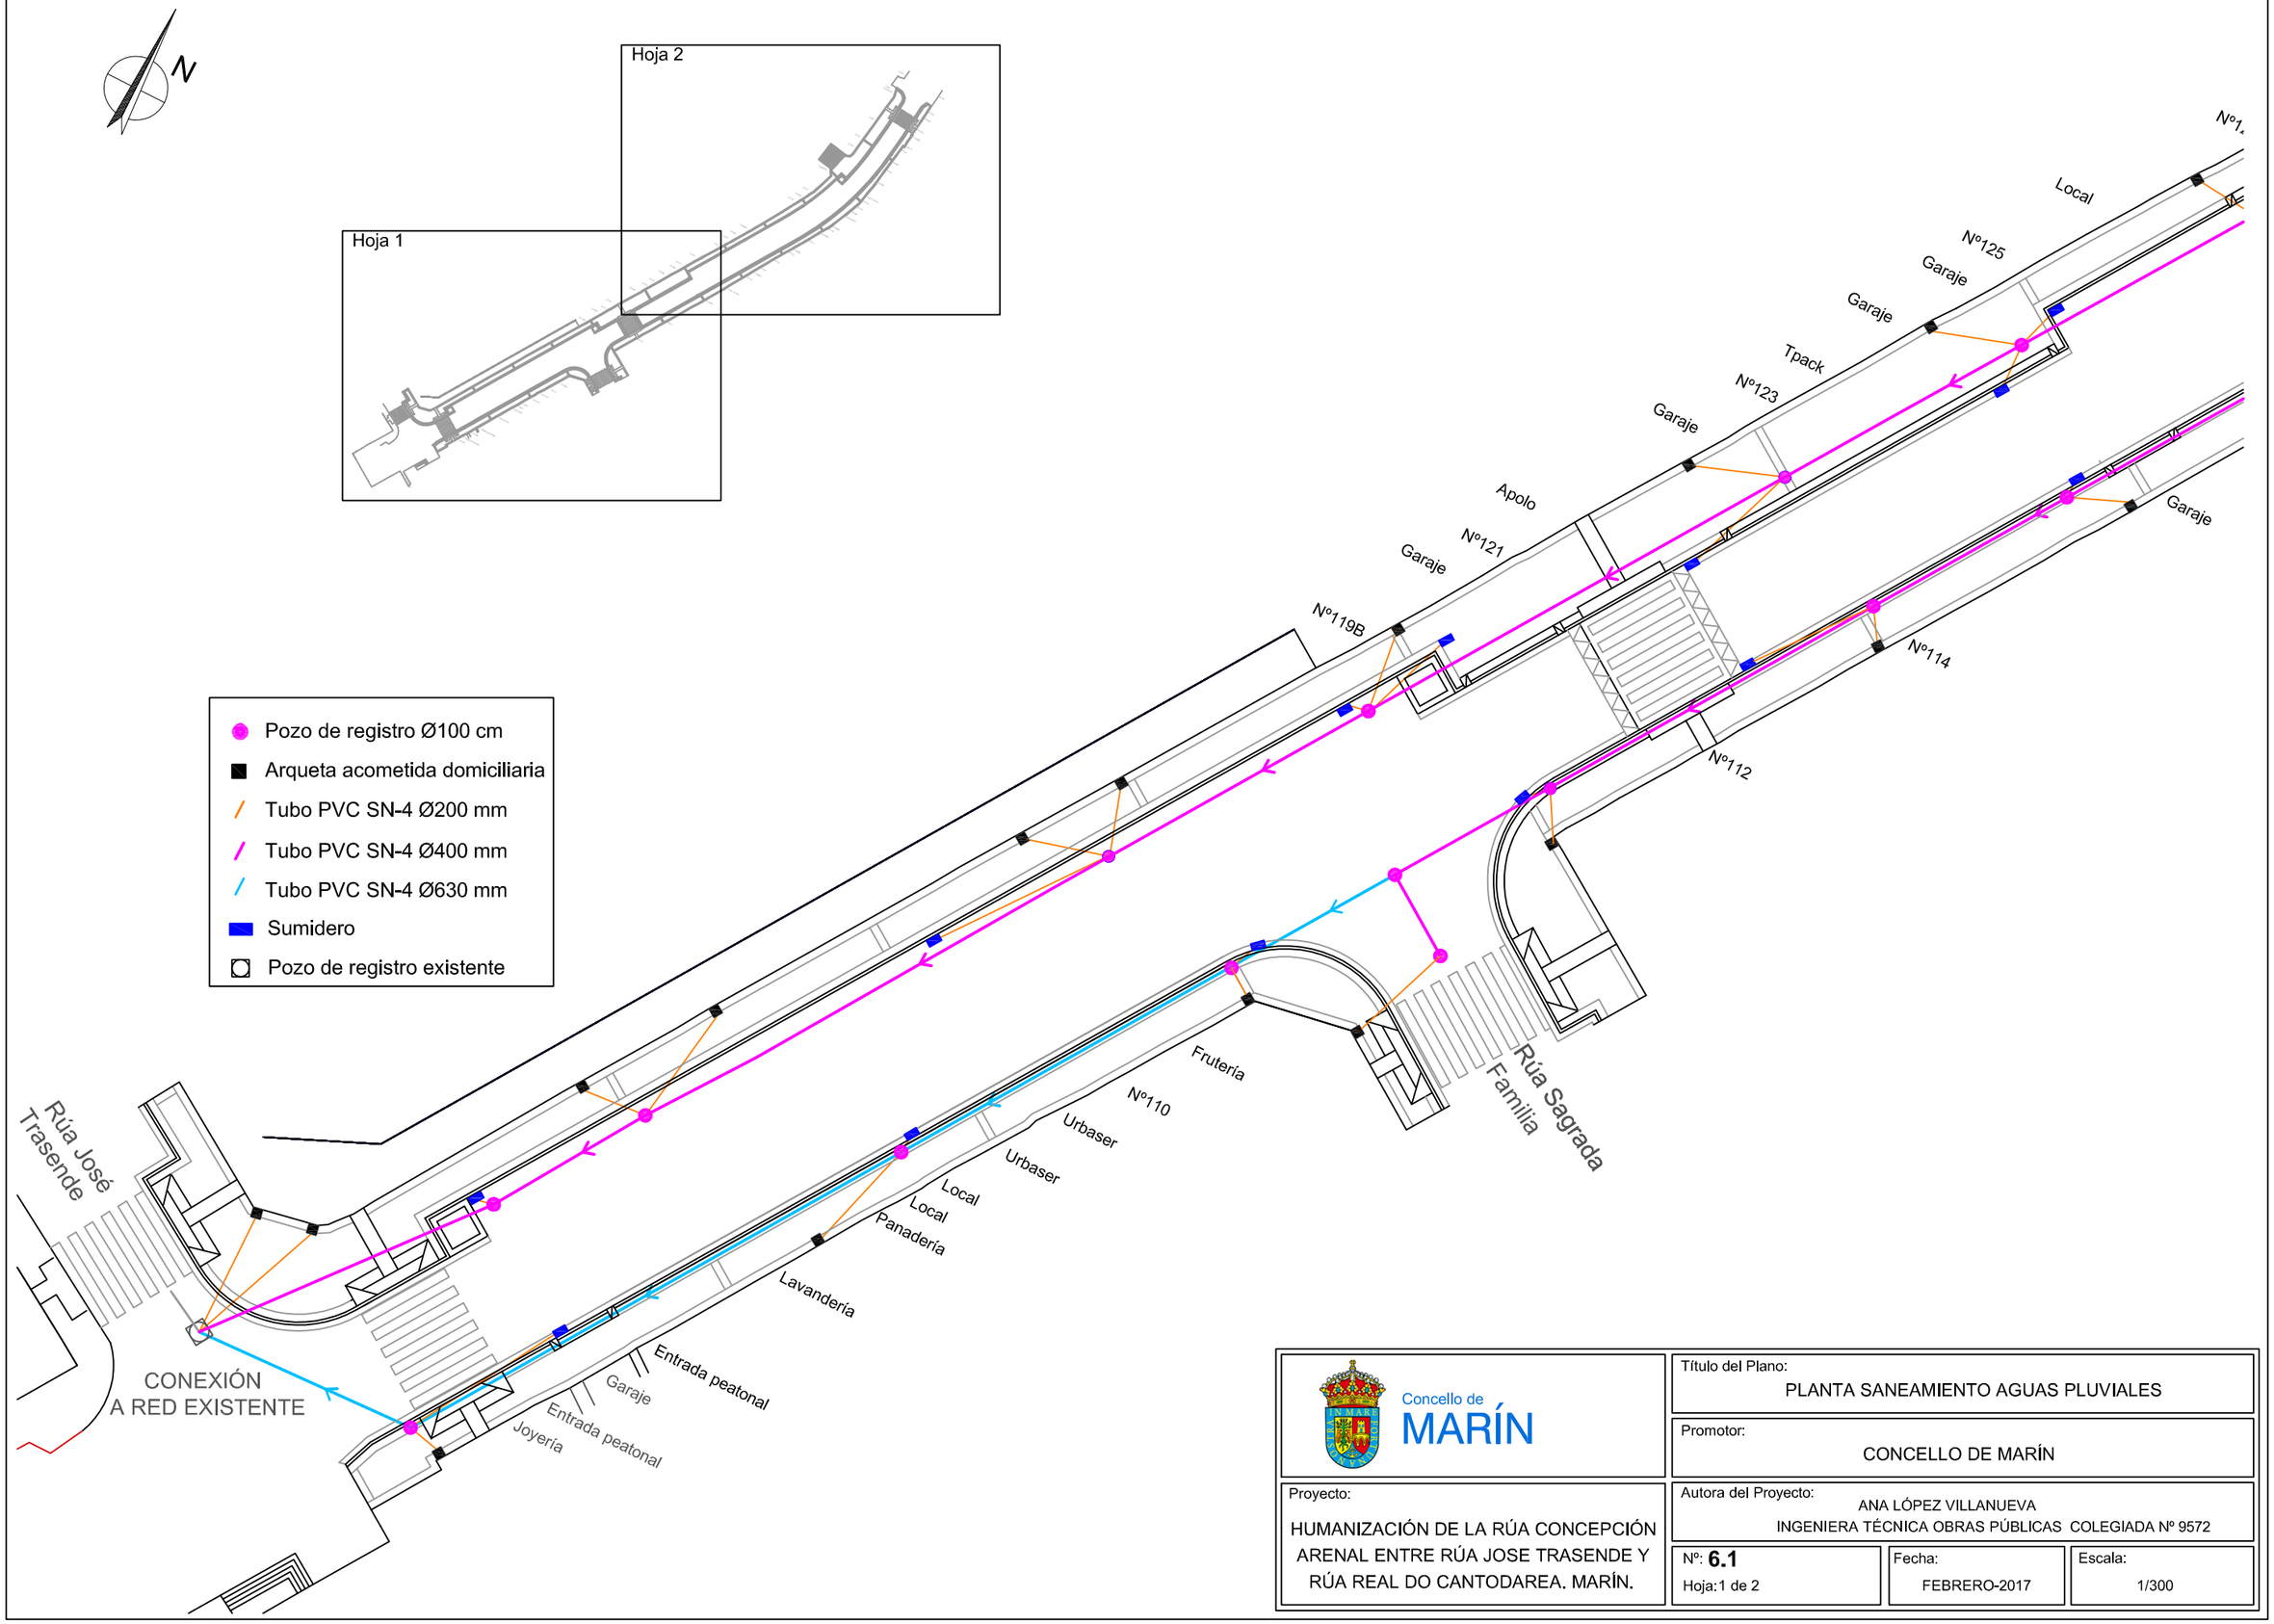

Concello de MARÍN

Título del Plano: PLANTA SANEAMIENTO AGUAS PLUVIALES	
Promotor: CONCELLO DE MARÍN	
Proyecto: HUMANIZACIÓN DE LA RÚA CONCEPCIÓN ARENAL ENTRE RÚA JOSE TRASENDE Y RÚA REAL DO CANTODAREA. MARÍN.	Autora del Proyecto: ANA LÓPEZ VILLANUEVA INGENIERA TÉCNICA OBRAS PÚBLICAS COLEGIADA Nº 9572
Nº: **6.1** Hoja:1 de 2	Fecha: FEBRERO-2017
	Escala: 1/300

- Pozo de registro Ø100 cm
- Arqueta acometida domiciliaria
- Tubo PVC SN-4 Ø200 mm
- Tubo PVC SN-4 Ø400 mm
- Tubo PVC SN-4 Ø630 mm
- Sumidero
- Pozo de registro existente

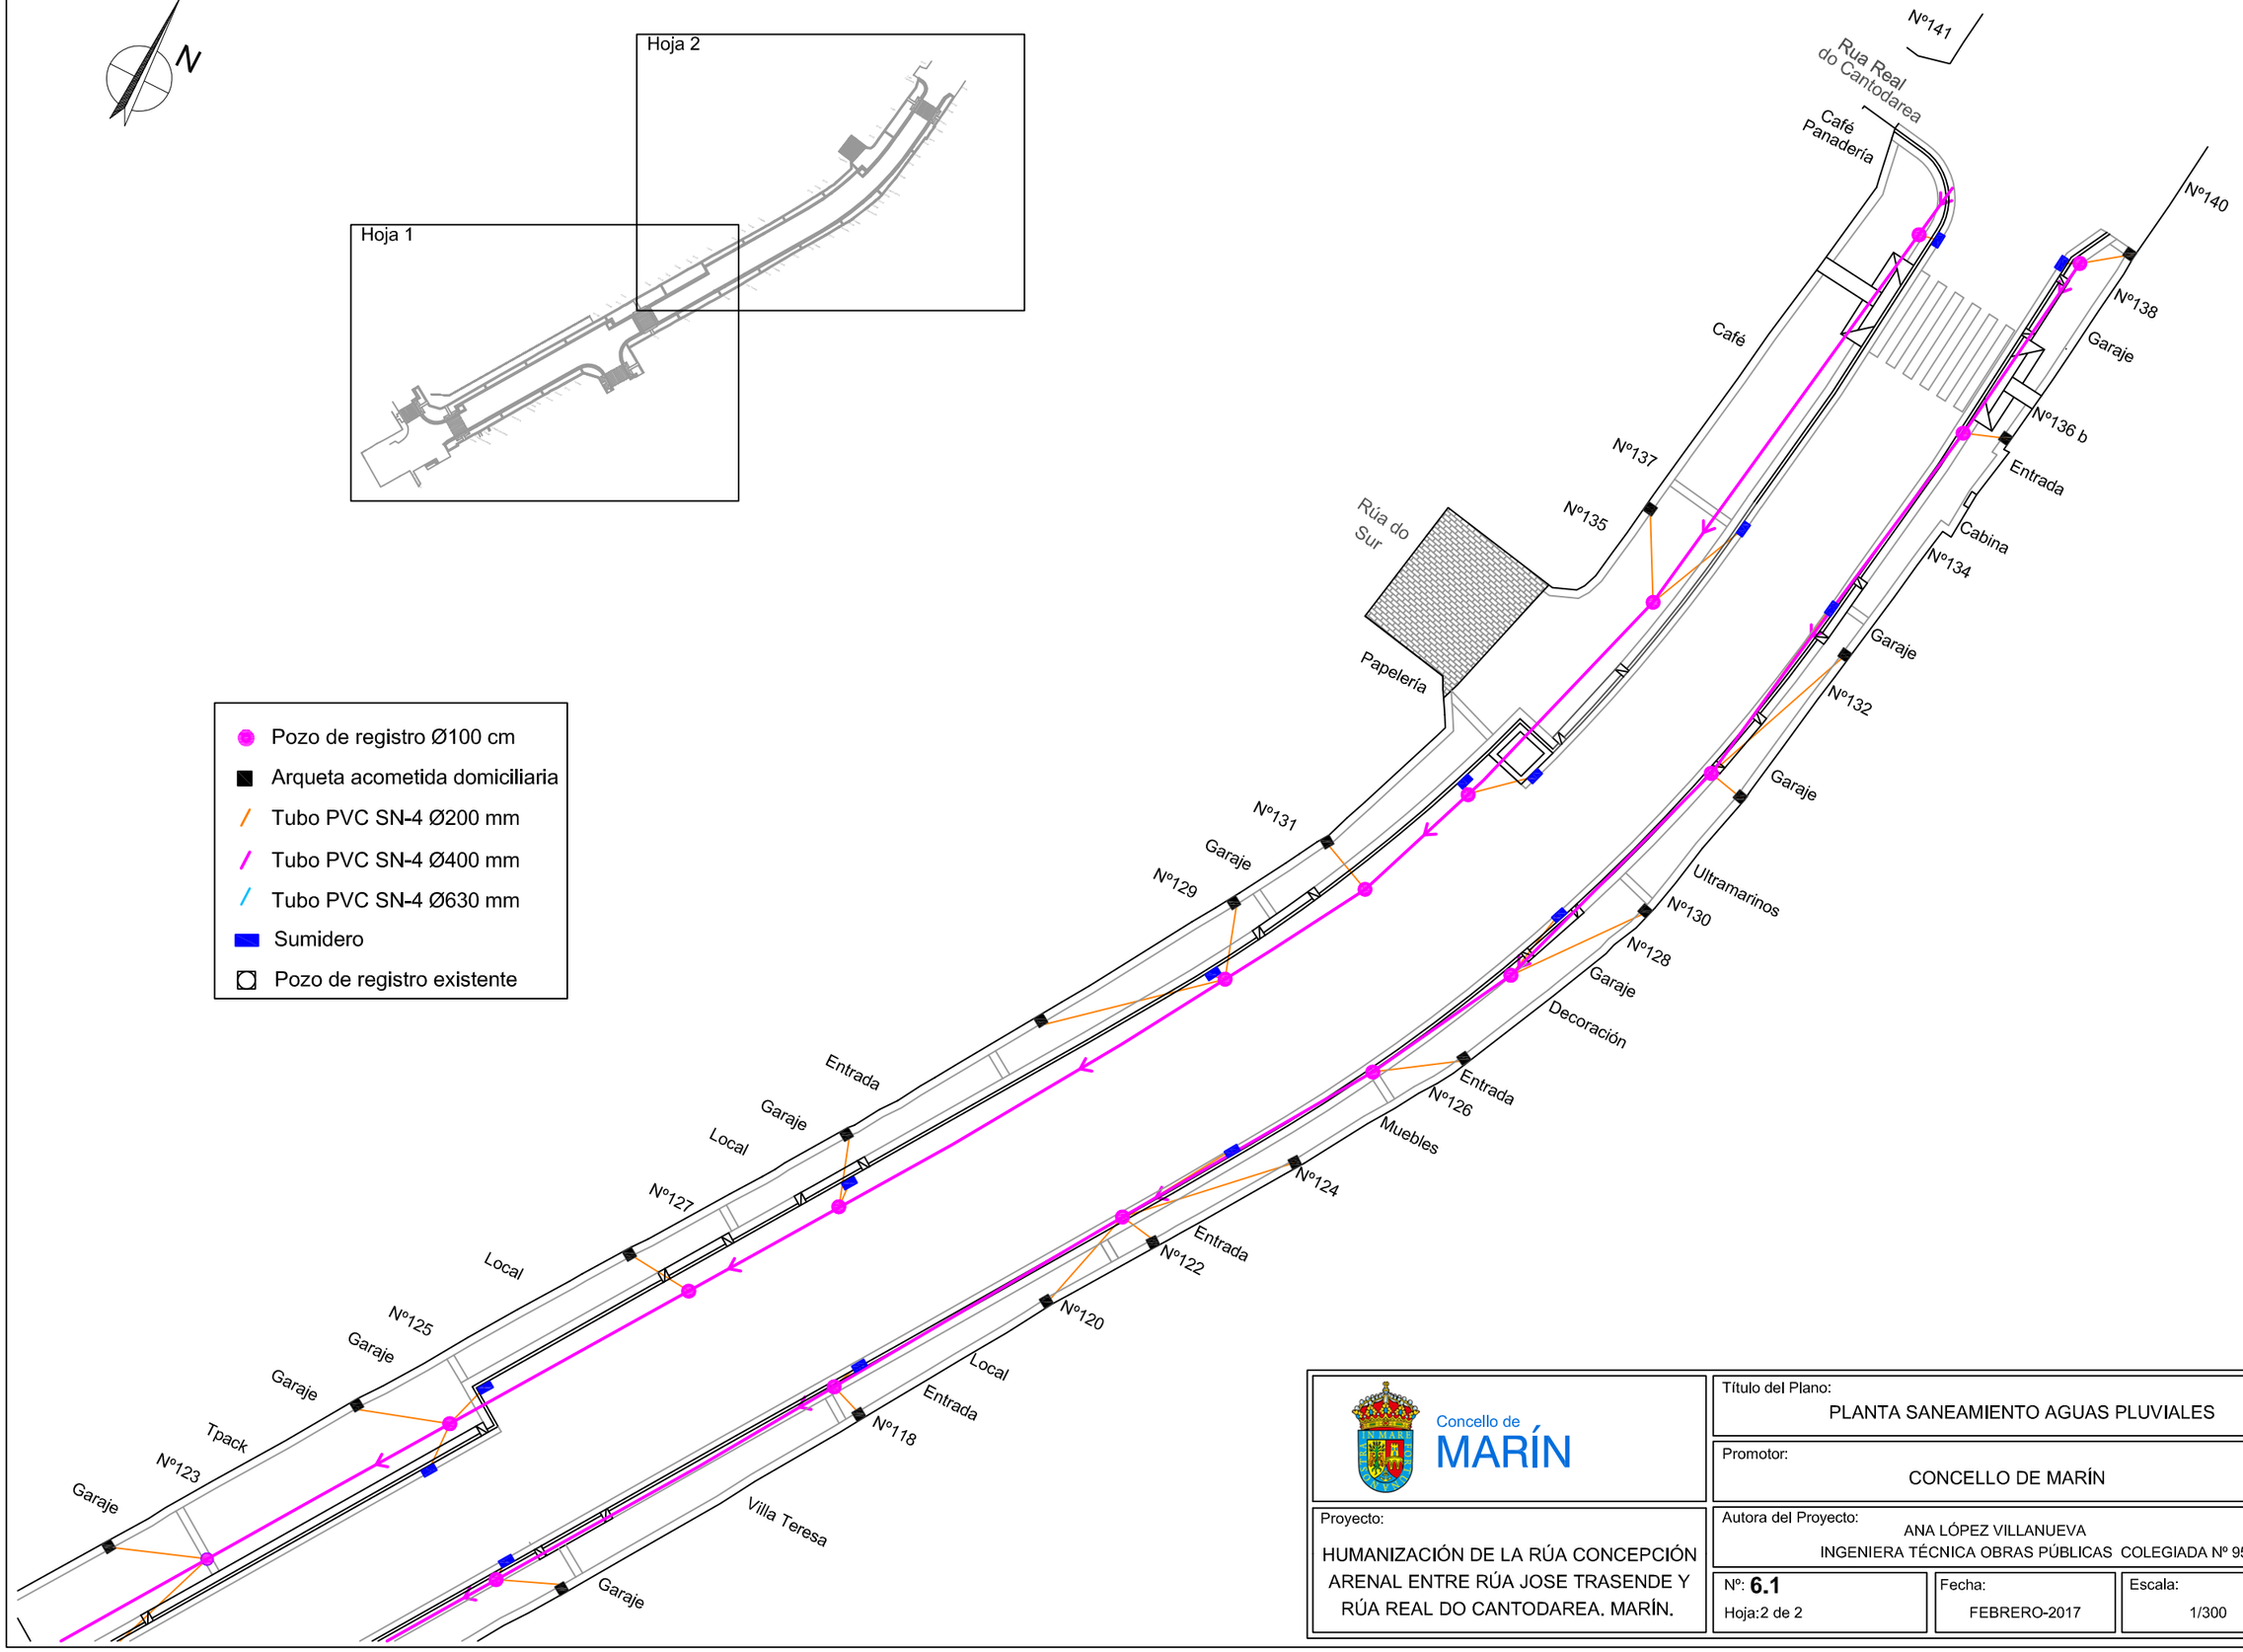


Concello de MARÍN

Título del Plano: PLANTA SANEAMIENTO AGUAS PLUVIALES	
Promotor: CONCELLO DE MARÍN	
Proyecto: HUMANIZACIÓN DE LA RÚA CONCEPCIÓN ARENAL ENTRE RÚA JOSE TRASENDE Y RÚA REAL DO CANTODAREA. MARÍN.	Autora del Proyecto: ANA LÓPEZ VILLANUEVA INGENIERA TÉCNICA OBRAS PÚBLICAS COLEGIADA Nº 9572
Nº: **6.1** Hoja:2 de 2	Fecha: FEBRERO-2017
Escala: 1/300	


SUMIDERO RECOGIDA AGUAS PLUVIALES

SECCIÓN

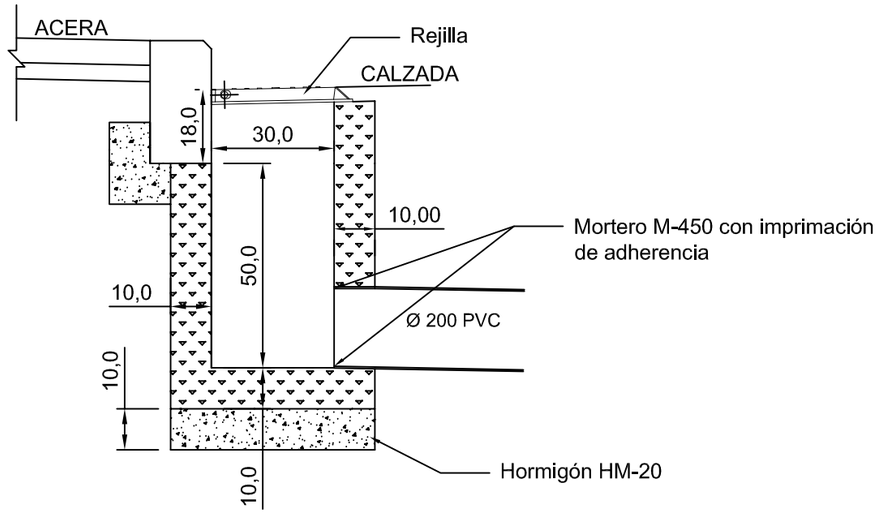


E CM
E 1/15

PLANTA

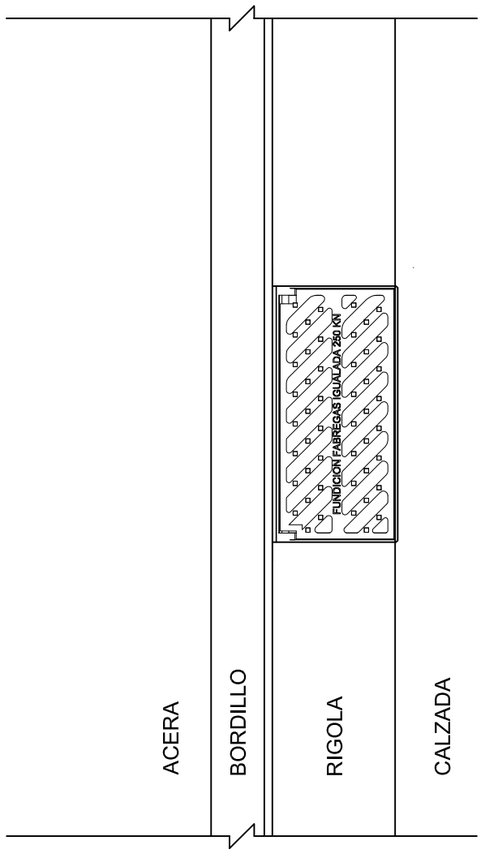


E CM
E 1/15


REJA ABATIBLE 60X30 CM FUNDICIÓN MODELO SENNA o equivalente

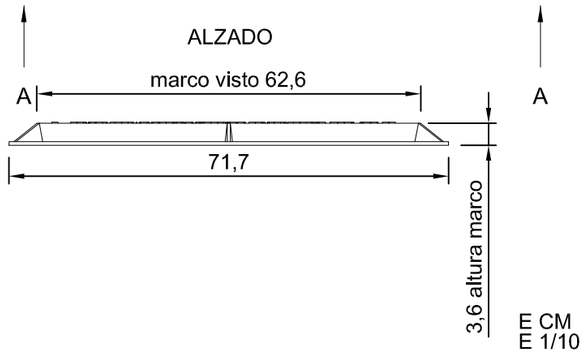

E CM
E 1/10

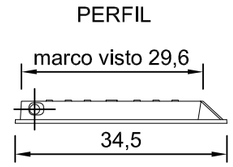


PLANTA

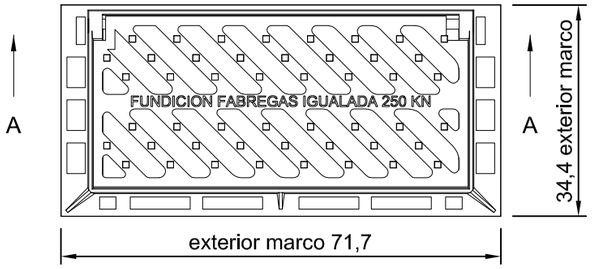




SECCIÓN REJA

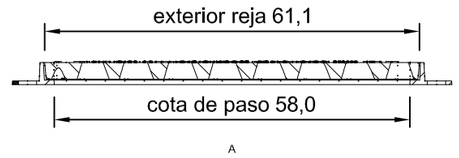

Concello de MARÍN


Título del Plano: DETALLES SANEAMIENTO DE PLUVIALES	
Promotor: CONCELLO DE MARÍN	
Proyecto: HUMANIZACIÓN DE LA RÚA CONCEPCIÓN ARENAL ENTRE RÚA JOSE TRASENDE Y RÚA REAL DO CANTODAREA. MARÍN.	Autora del Proyecto: ANA LÓPEZ VILLANUEVA INGENIERA TÉCNICA OBRAS PÚBLICAS COLEGIADA Nº 9572
Nº: **6.2** Hoja:1 de 1	Fecha: FEBRERO-2017 / Escala: VARIAS

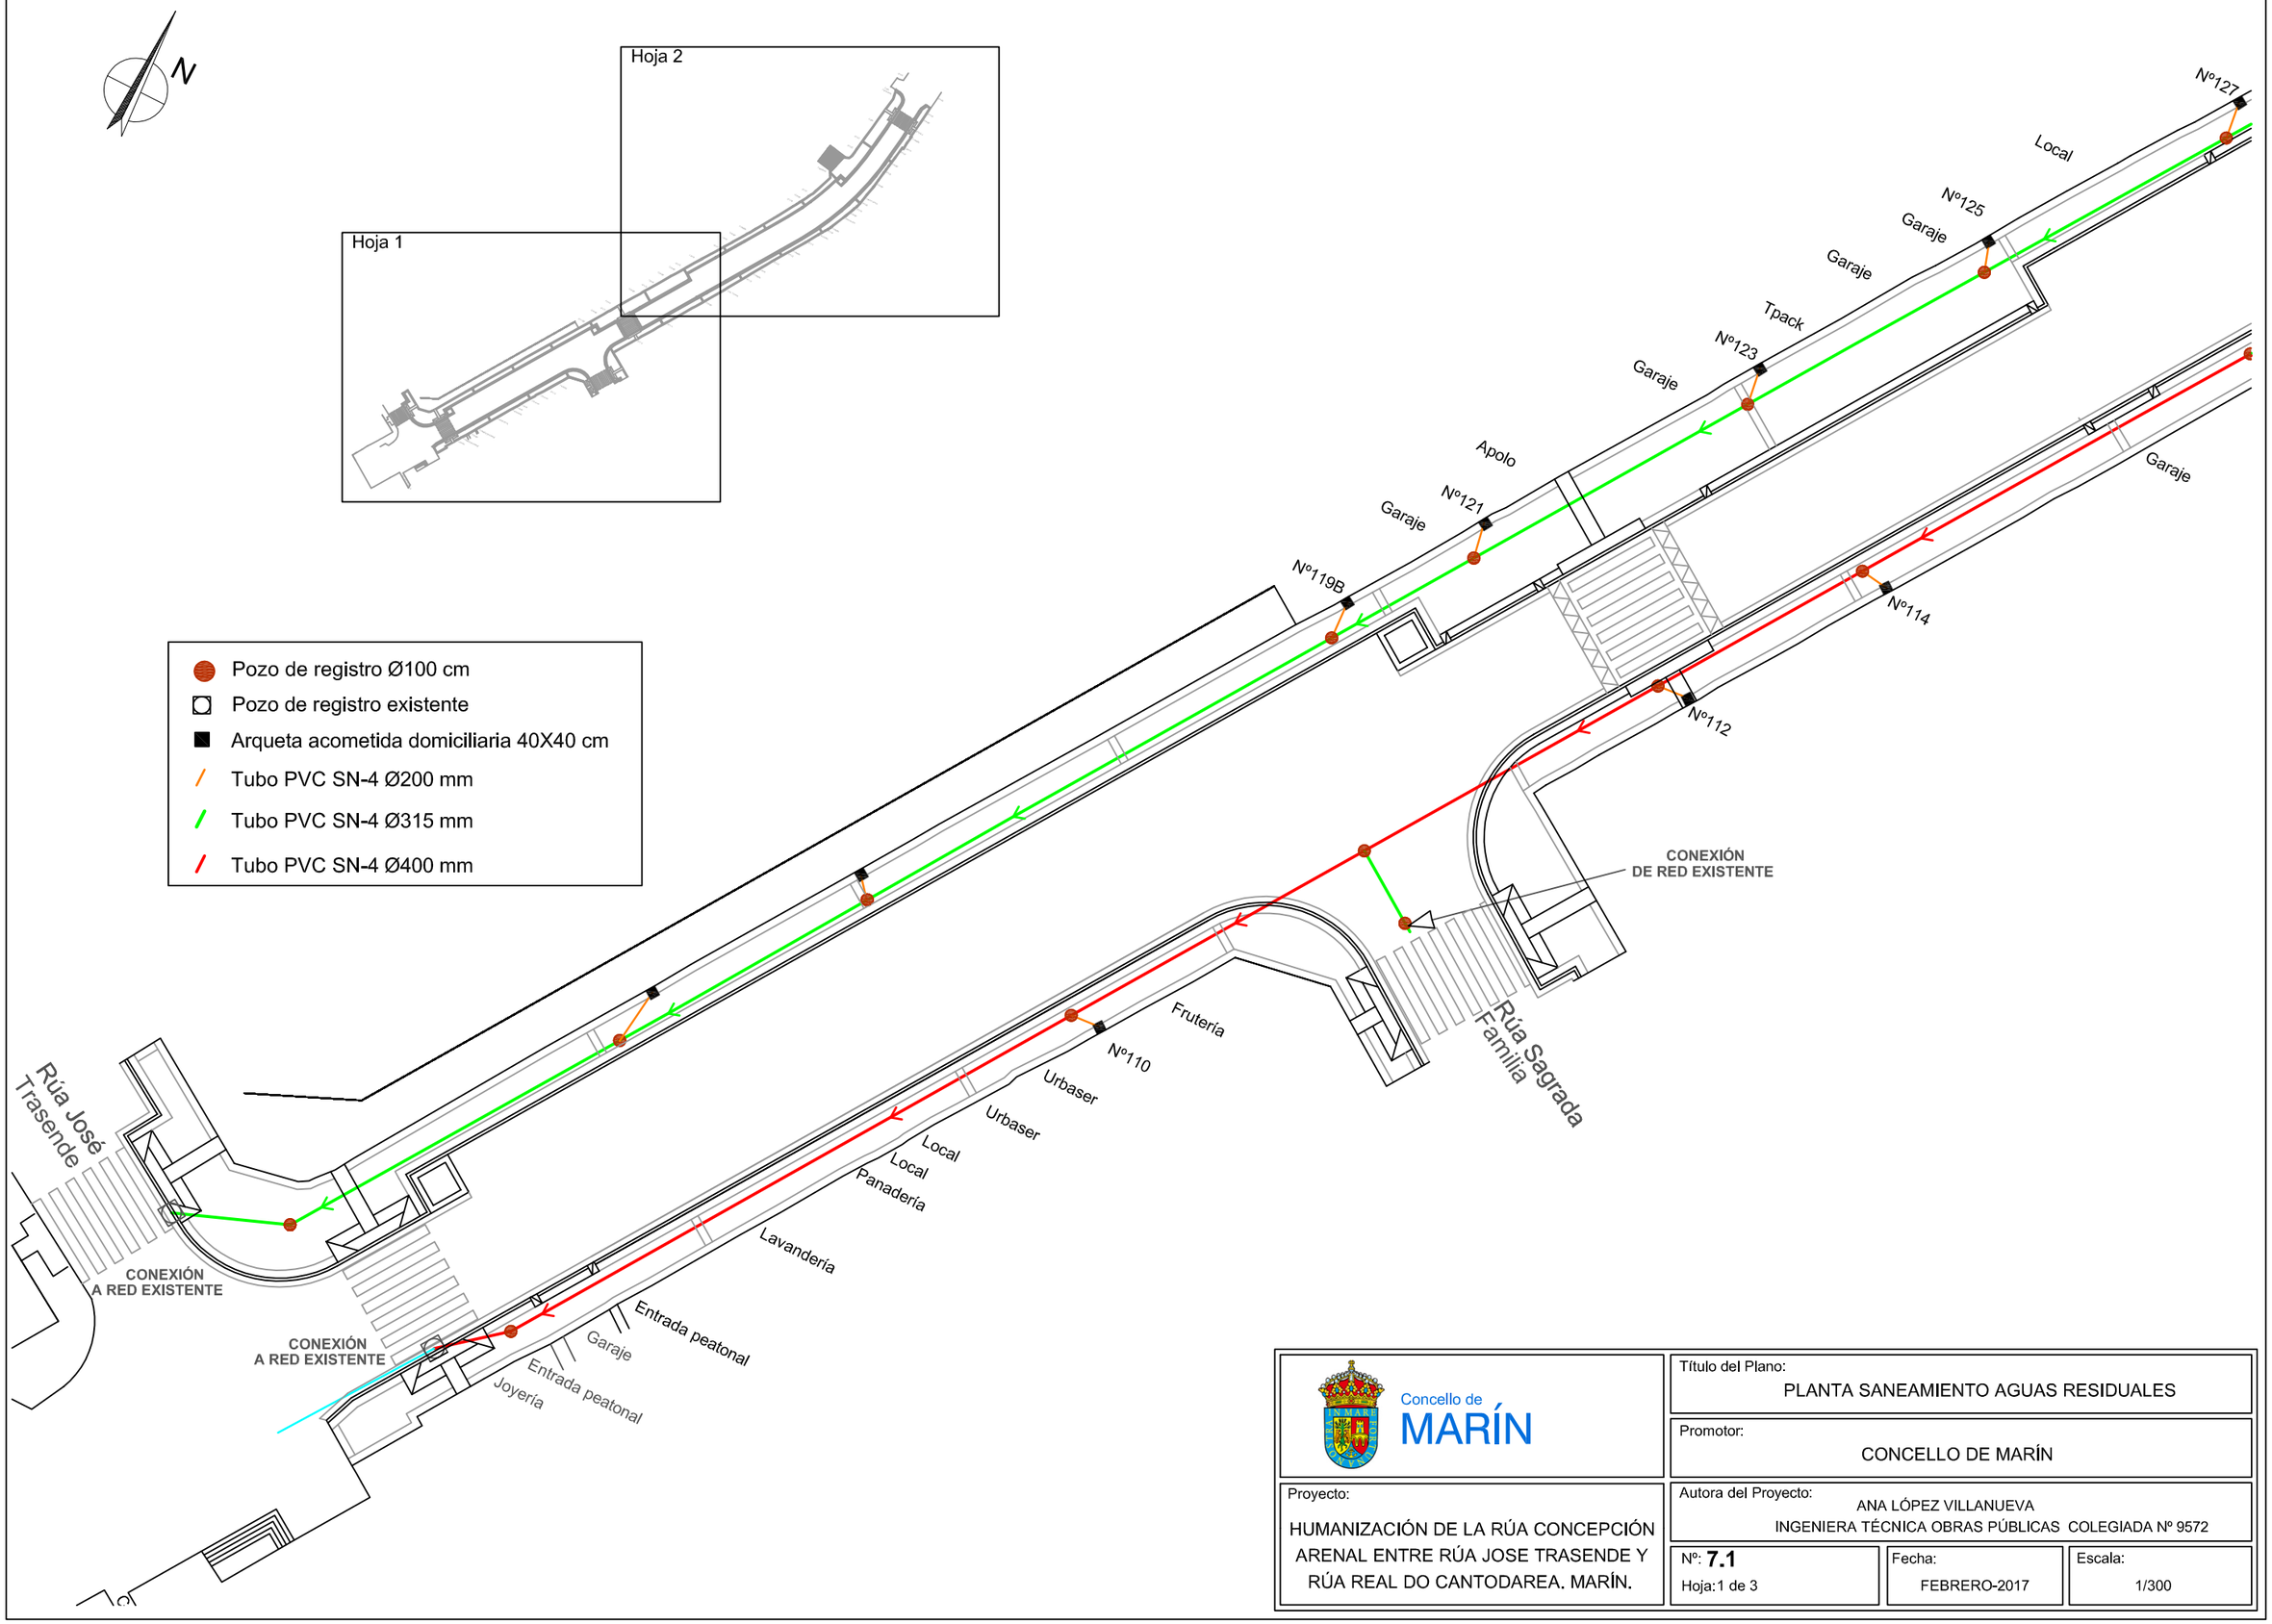

Concello de MARÍN

Título del Plano: PLANTA SANEAMIENTO AGUAS RESIDUALES	
Promotor: CONCELLO DE MARÍN	
Proyecto: HUMANIZACIÓN DE LA RÚA CONCEPCIÓN ARENAL ENTRE RÚA JOSE TRASENDE Y RÚA REAL DO CANTODAREA. MARÍN.	Autora del Proyecto: ANA LÓPEZ VILLANUEVA INGENIERA TÉCNICA OBRAS PÚBLICAS COLEGIADA Nº 9572
Nº: **7.1** Hoja:1 de 3	Fecha: FEBRERO-2017
Escala: 1/300	


- Pozo de registro Ø100 cm
- Pozo de registro existente
- Arqueta acometida domiciliaria 40X40 cm
- Tubo PVC SN-4 Ø200 mm
- Tubo PVC SN-4 Ø315 mm
- Tubo PVC SN-4 Ø400 mm

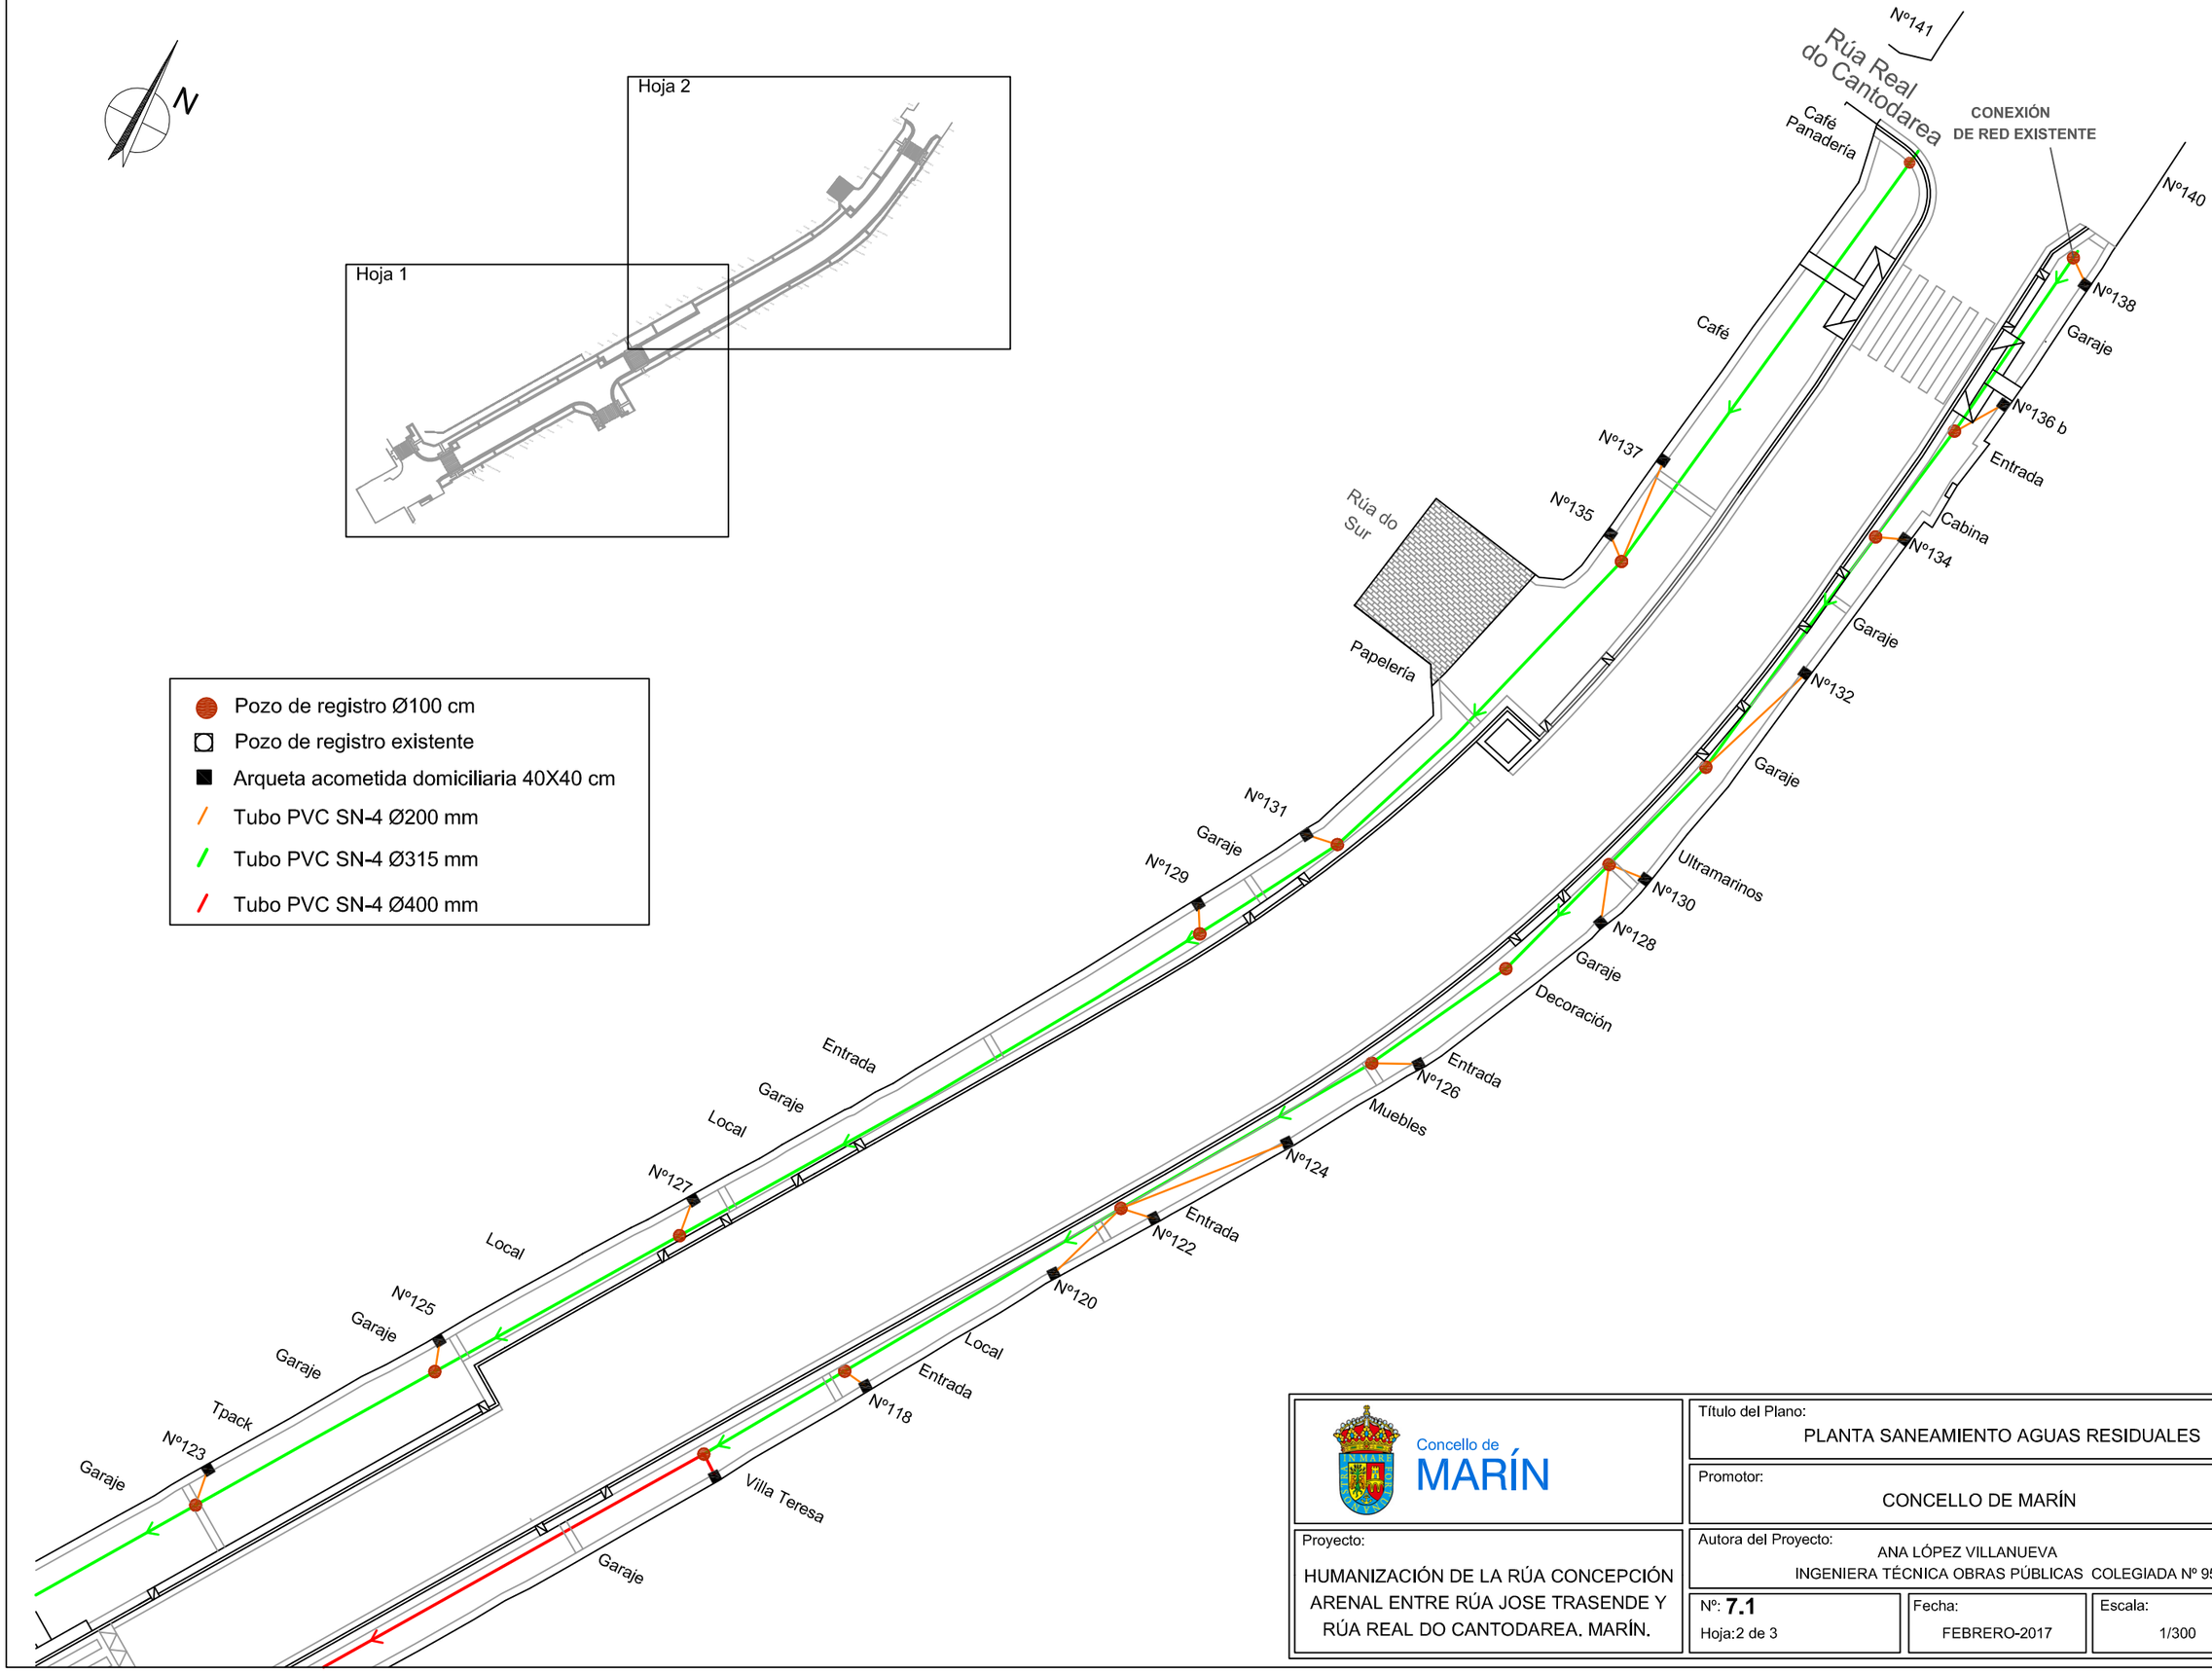

Concello de MARÍN

Título del Plano: PLANTA SANEAMIENTO AGUAS RESIDUALES	
Promotor: CONCELLO DE MARÍN	
Proyecto: HUMANIZACIÓN DE LA RÚA CONCEPCIÓN ARENAL ENTRE RÚA JOSE TRASENDE Y RÚA REAL DO CANTODAREA. MARÍN.	Autora del Proyecto: ANA LÓPEZ VILLANUEVA INGENIERA TÉCNICA OBRAS PÚBLICAS COLEGIADA Nº 9572
Nº: **7.1** Hoja:2 de 3	Fecha: FEBRERO-2017
Escala: 1/300	


REHABILITACIÓN INTERIOR DE COLECTORES

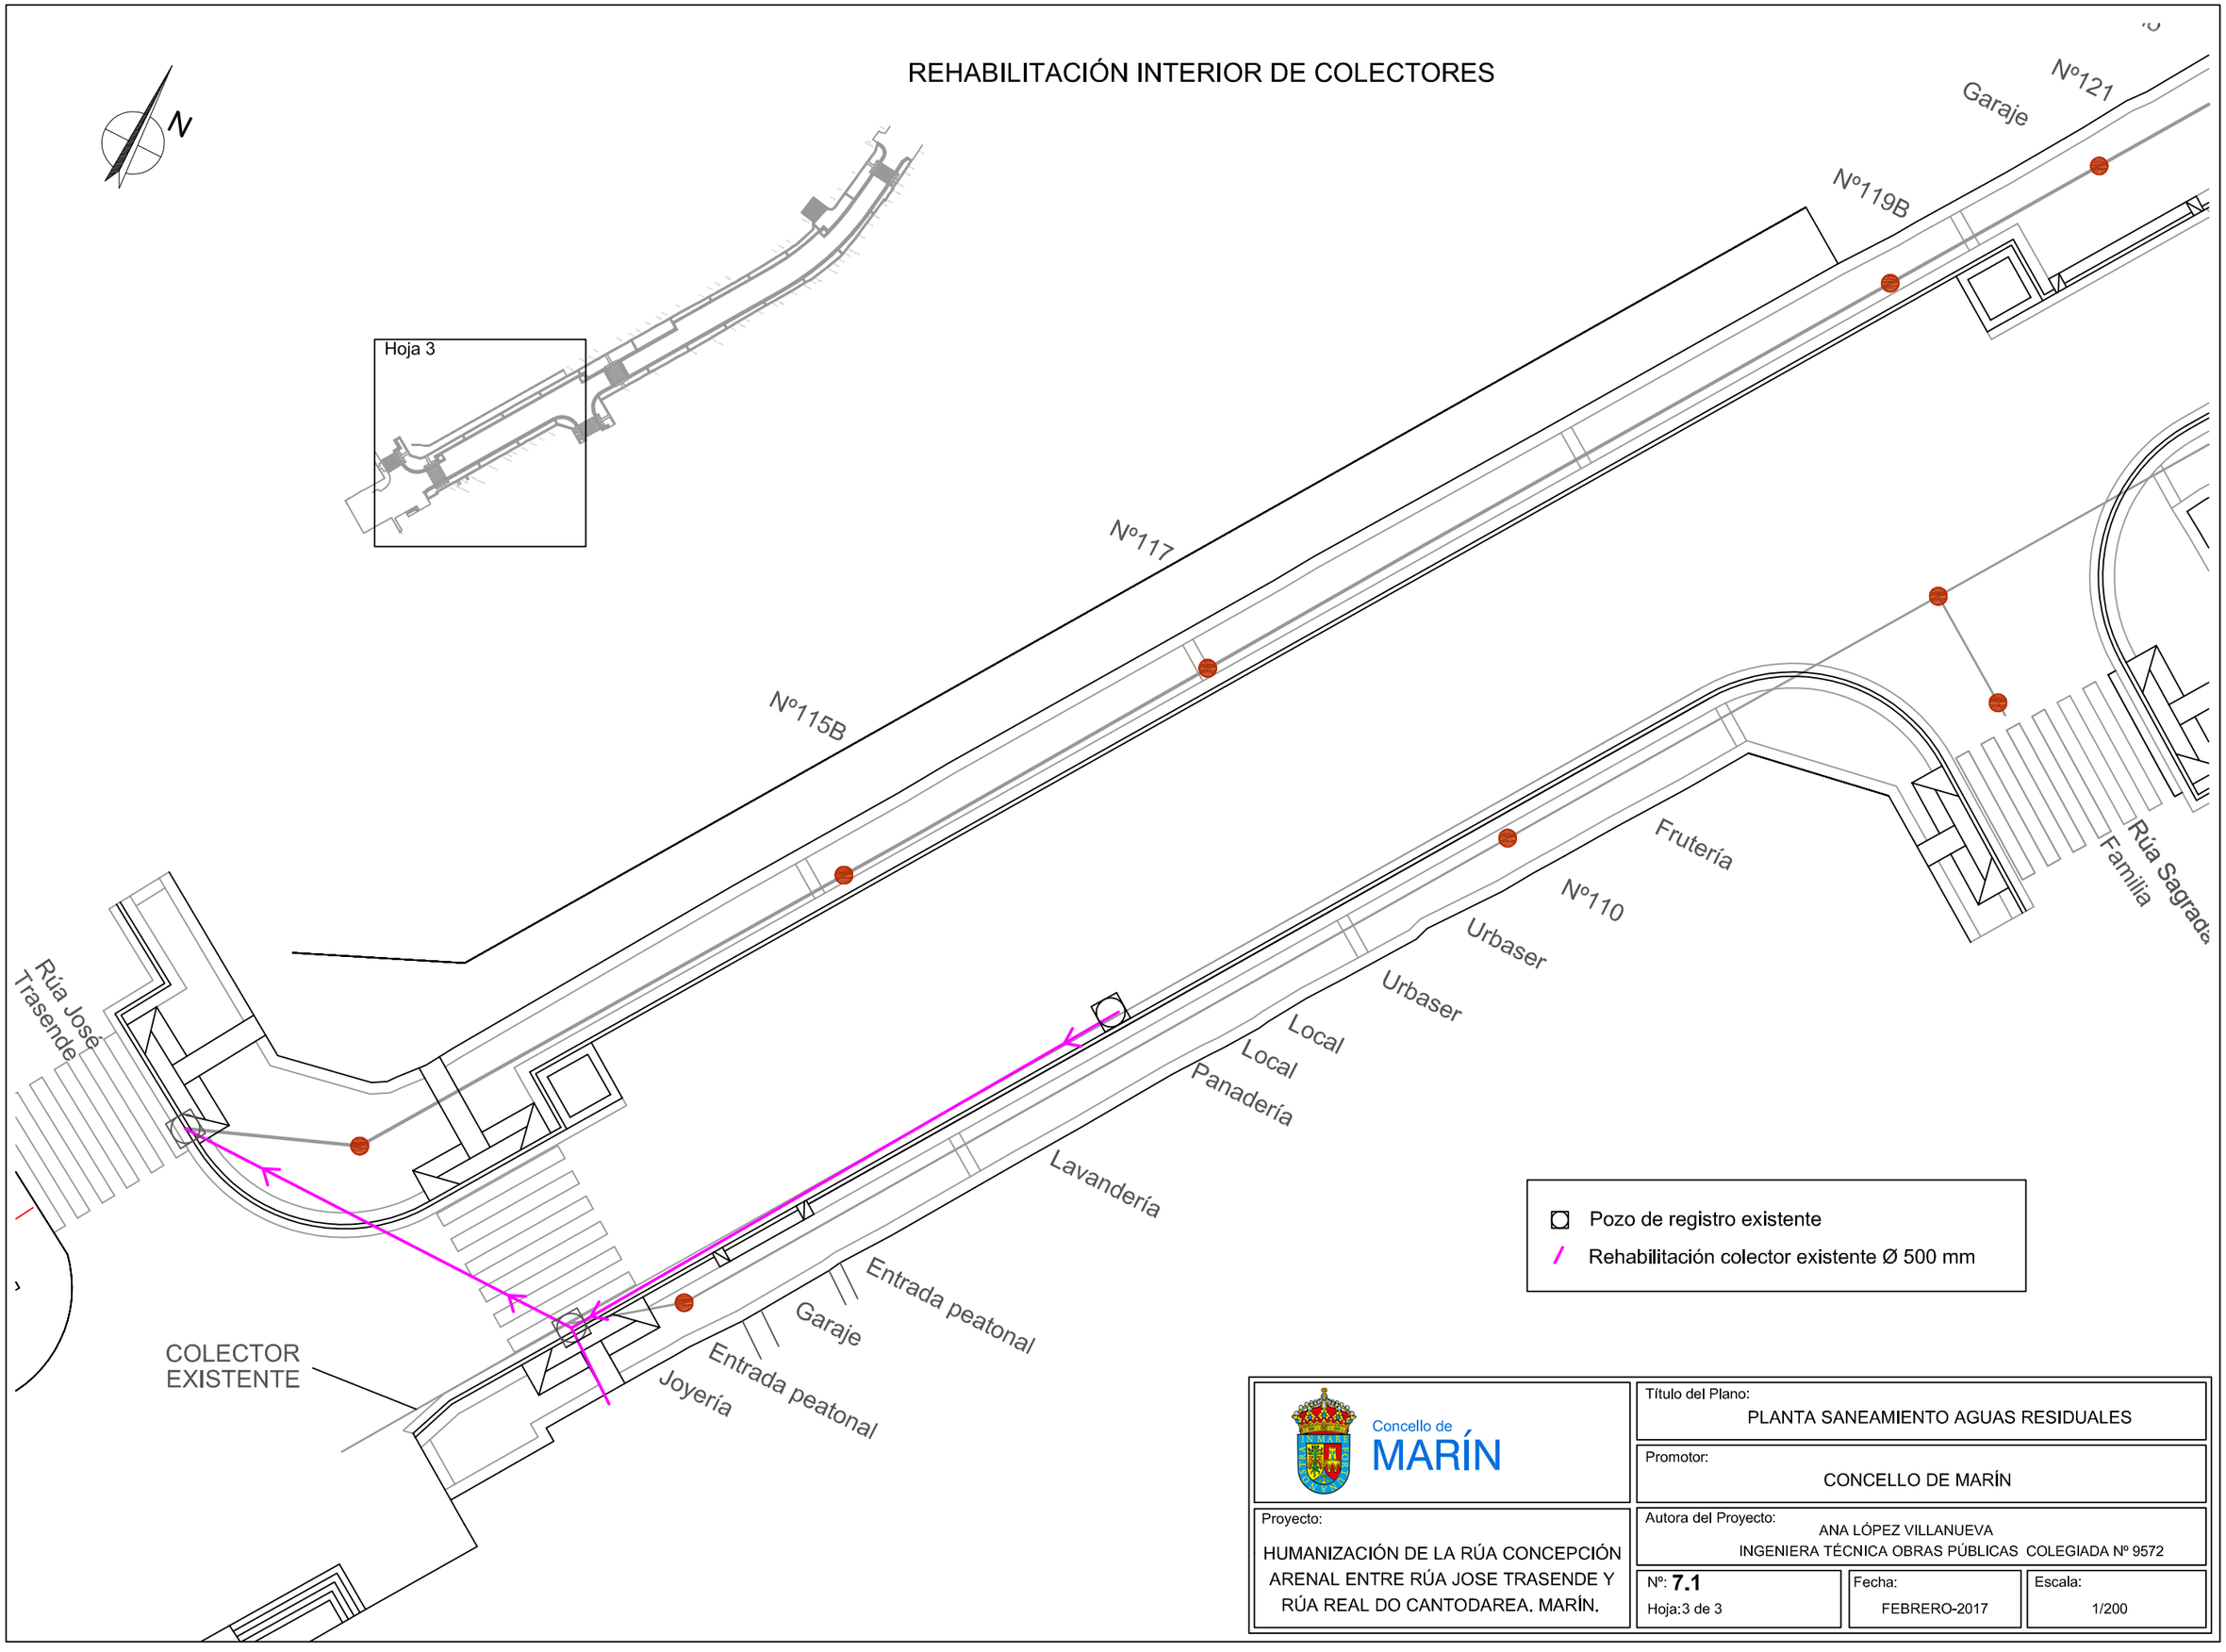

Concello de MARÍN


Título del Plano: PLANTA SANEAMIENTO AGUAS RESIDUALES	
Promotor: CONCELLO DE MARÍN	
Proyecto: HUMANIZACIÓN DE LA RÚA CONCEPCIÓN ARENAL ENTRE RÚA JOSE TRASENDE Y RÚA REAL DO CANTODAREA. MARÍN.	Autora del Proyecto: ANA LÓPEZ VILLANUEVA INGENIERA TÉCNICA OBRAS PÚBLICAS COLEGIADA Nº 9572
Nº: **7.1** Hoja:3 de 3	Fecha: FEBRERO-2017
	Escala: 1/200

MODELO DE ACOMETIDA DOMICILIARIA

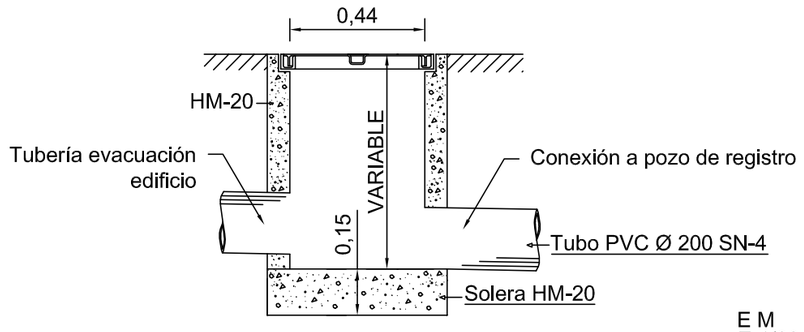


E M
E 1/20

POZO DE REGISTRO

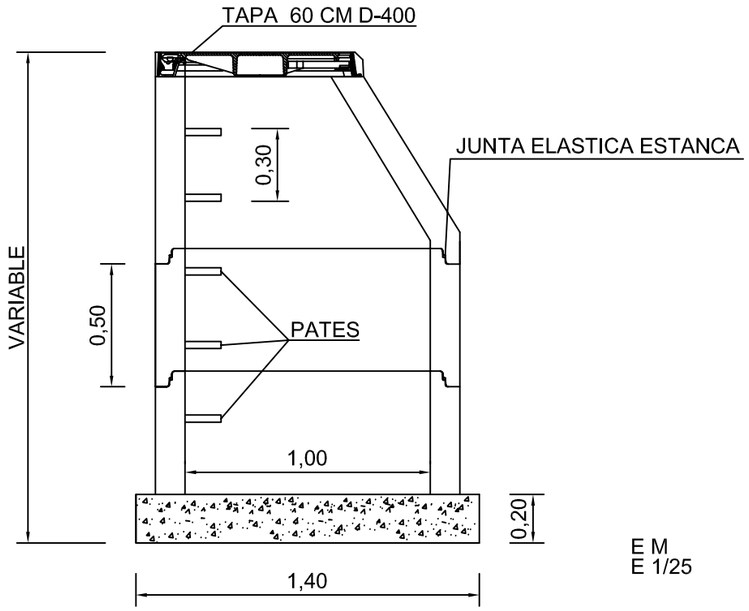


E M
E 1/25

SECCIÓN-TIPO ZANJA CON ENTIBACIÓN

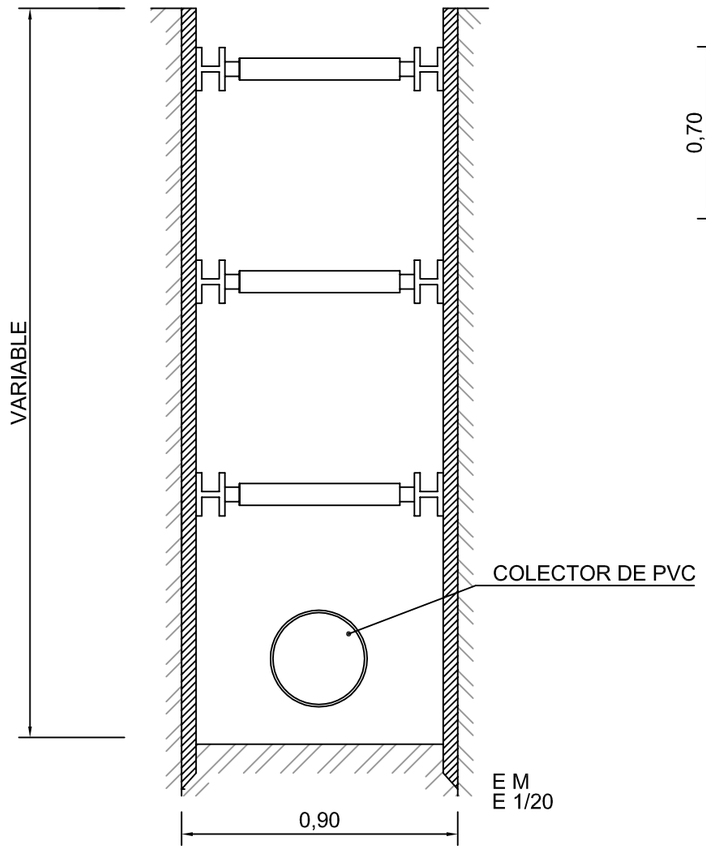


E M
E 1/20

CONO EXCÉNTRICO

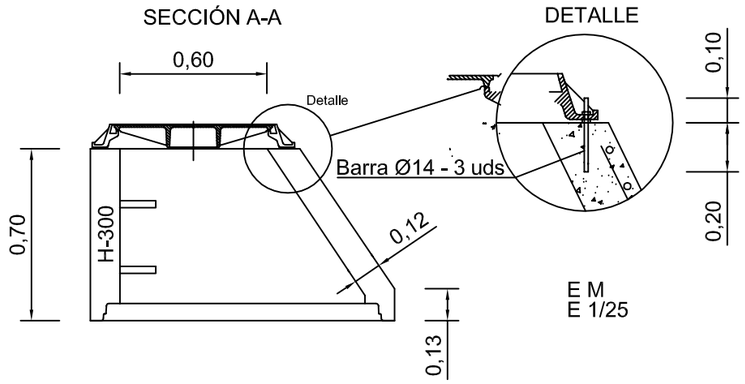

E M
E 1/25


PLANTA

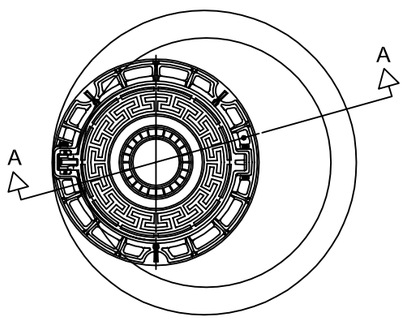

TAPA DE REGISTRO Ø 600 MM CON ESCUDO DEL CONCELLO

E M
E 1/25

MODELO DE PATE

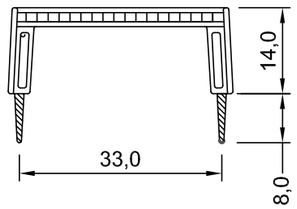

PATE DE COPOLIMERO DE POLIPROPILENO
Y VARILLA ACERADA DE Ø 12 mm.

E CM
E 1/10

Concello de MARÍN

Título del Plano: DETALLES SANEAMIENTO AGUAS RESIDUALES

Promotor: CONCELLO DE MARÍN


Proyecto: HUMANIZACIÓN DE LA RÚA CONCEPCIÓN ARENAL ENTRE RÚA JOSE TRASENDE Y RÚA REAL DO CANTODAREA. MARÍN.

Autora del Proyecto: ANA LÓPEZ VILLANUEVA
INGENIERA TÉCNICA OBRAS PÚBLICAS COLEGIADA Nº 9572

Nº: **7.2**
Hoja:1 de 1

Fecha: FEBRERO-2017


Escala: VARIAS

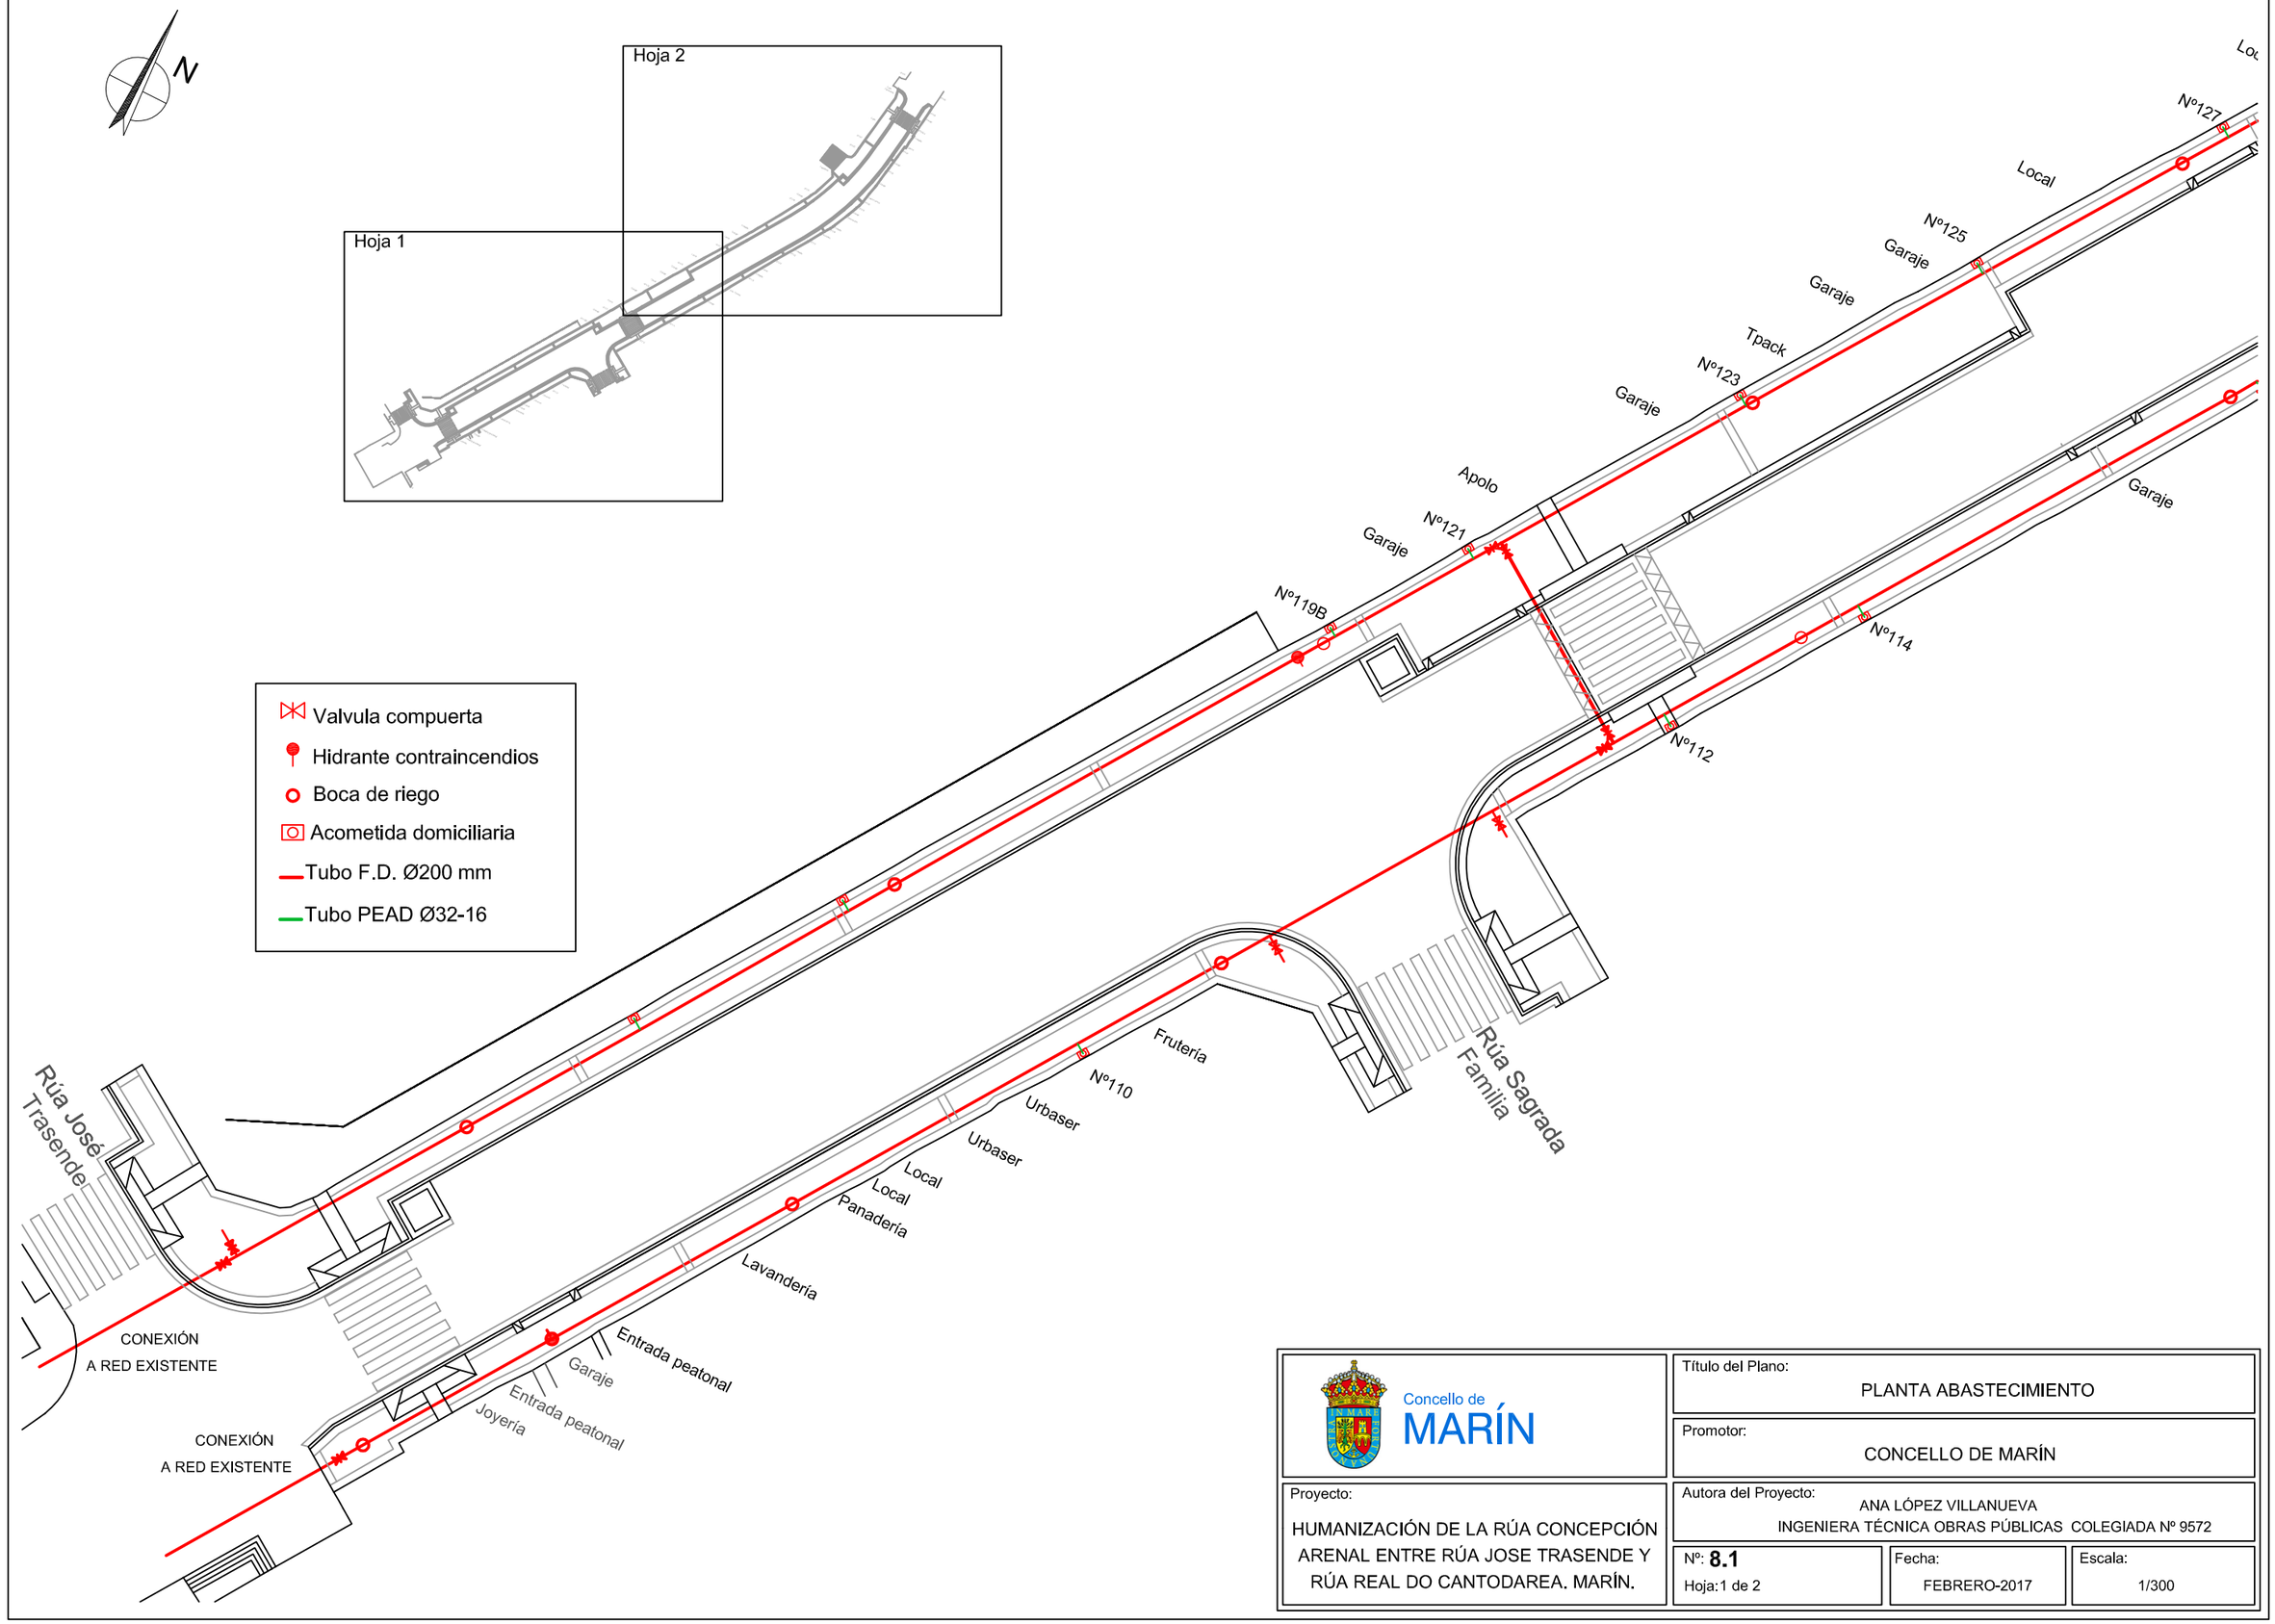

Concello de MARÍN

Título del Plano: PLANTA ABASTECIMIENTO	
Promotor: CONCELLO DE MARÍN	
Proyecto: HUMANIZACIÓN DE LA RÚA CONCEPCIÓN ARENAL ENTRE RÚA JOSE TRASENDE Y RÚA REAL DO CANTODAREA. MARÍN.	Autora del Proyecto: ANA LÓPEZ VILLANUEVA INGENIERA TÉCNICA OBRAS PÚBLICAS COLEGIADA Nº 9572
Nº: **8.1** Hoja:1 de 2	Fecha: FEBRERO-2017
	Escala: 1/300

Valvula compuerta
Hidrante contraincendios
Boca de riego
Acometida domiciliaria
Tubo F.D. Ø200 mm
Tubo PEAD Ø32-16

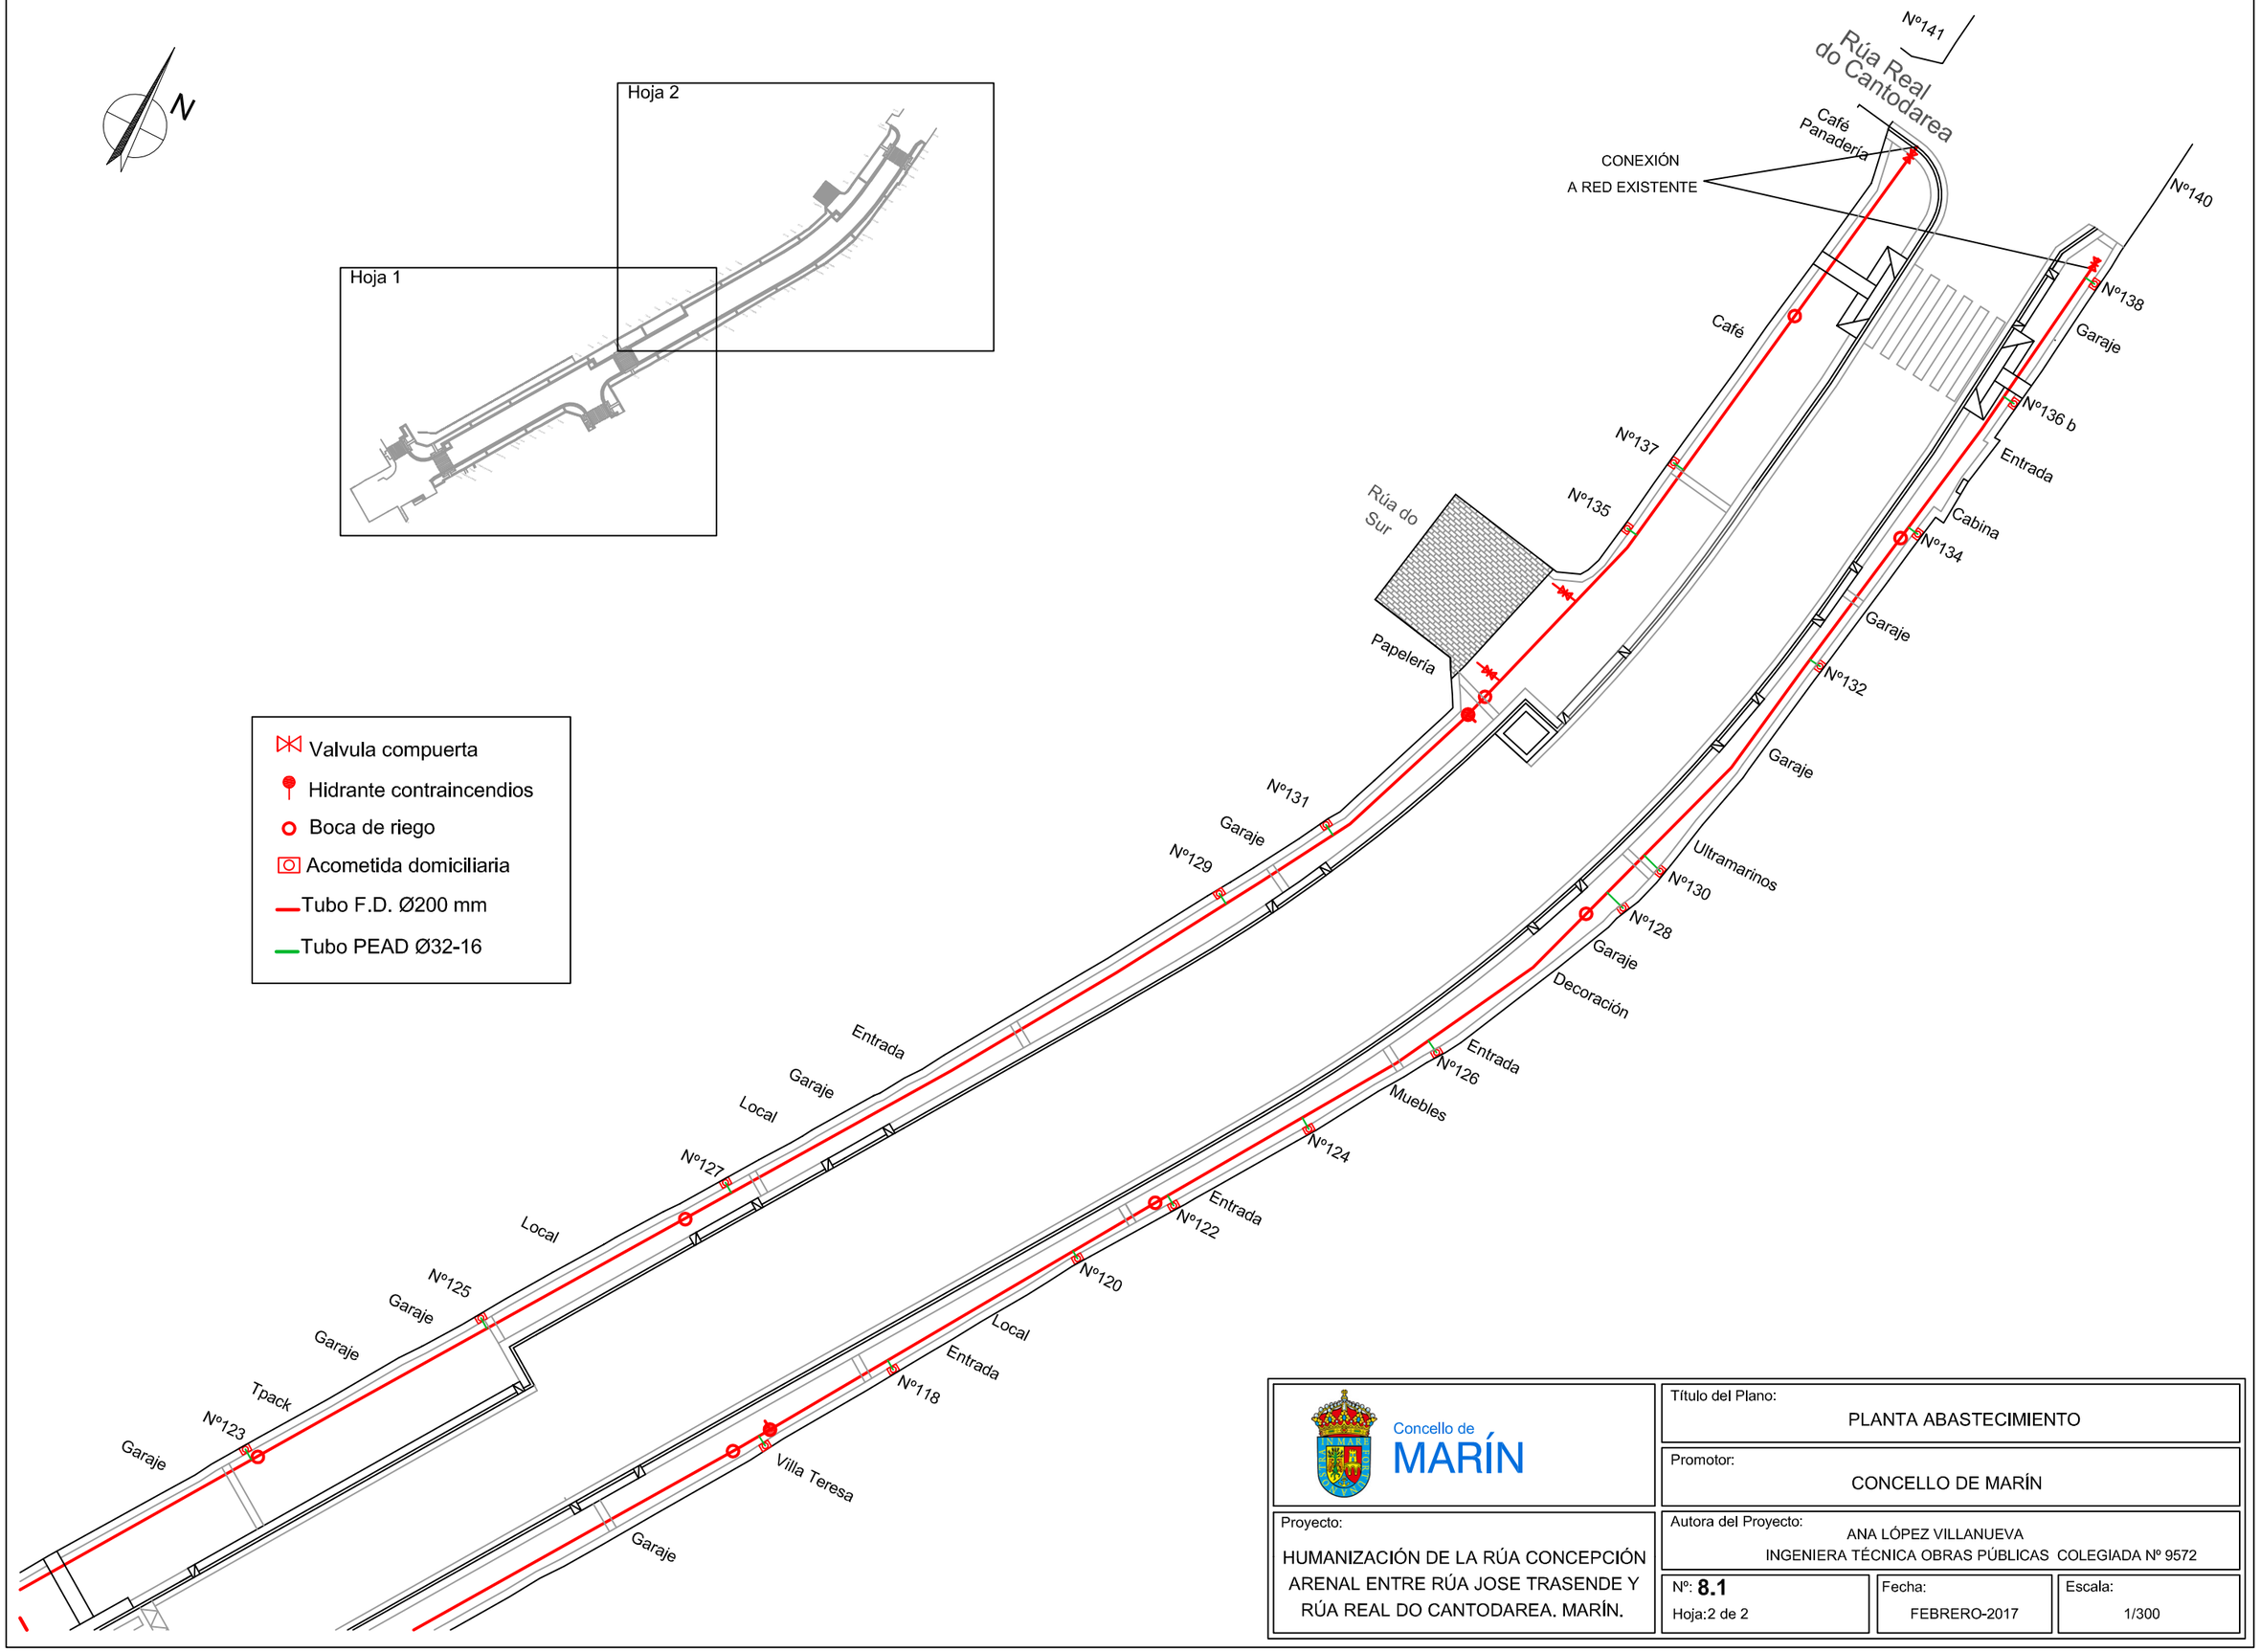

Concello de MARÍN

Título del Plano: PLANTA ABASTECIMIENTO

Promotor: CONCELLO DE MARÍN

Proyecto: HUMANIZACIÓN DE LA RÚA CONCEPCIÓN ARENAL ENTRE RÚA JOSE TRASENDE Y RÚA REAL DO CANTODAREA. MARÍN.

Autora del Proyecto: ANA LÓPEZ VILLANUEVA
INGENIERA TÉCNICA OBRAS PÚBLICAS COLEGIADA Nº 9572


Nº: **8.1**
Hoja:2 de 2

Fecha: FEBRERO-2017

Escala: 1/300


TUBERÍA DE FUNDICIÓN DUCTIL

Tubo DN200 C40 Natural

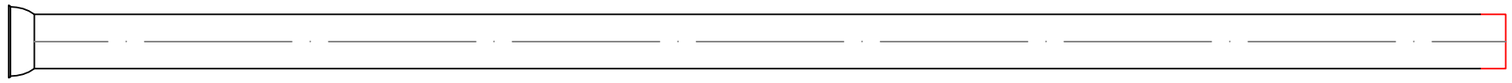


ACCESORIOS DE FUNDICIÓN DUCTIL


Codos Bridas PN25

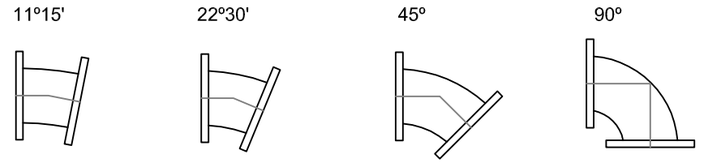


Codos Bridas PN16

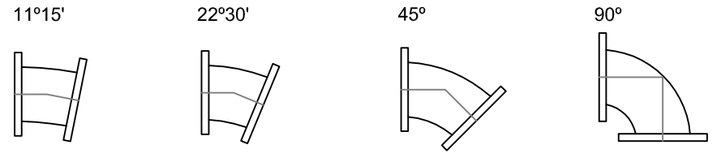

Codos Enchufe Express

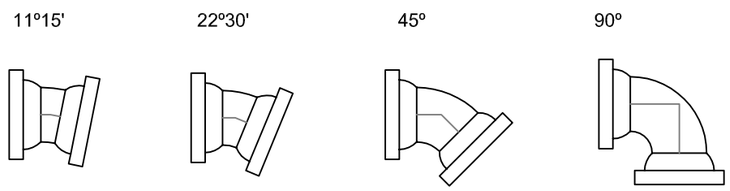


Te enchufes Epress

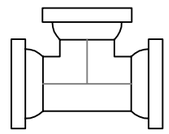


VALVULERÍA

Válvula Compuerta EURO20 Tipo 23
DN200 PN16

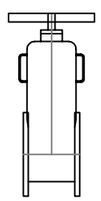

E MM
E 1/25

SECCIÓN TIPO

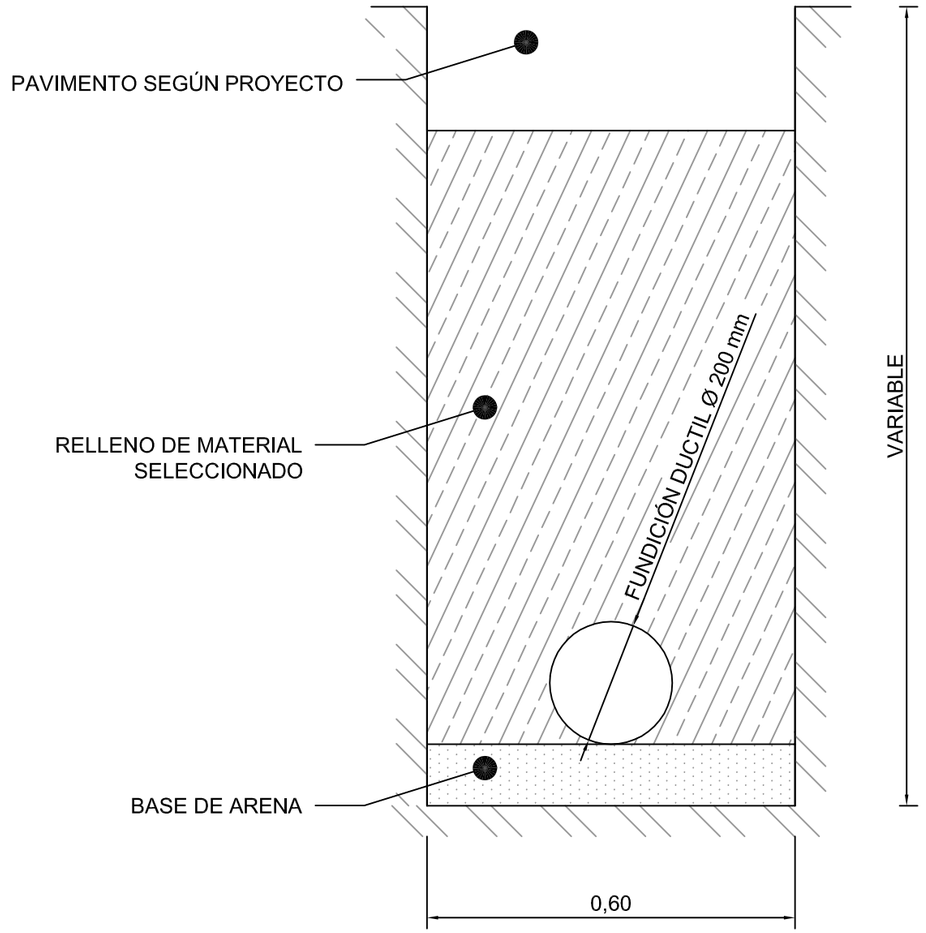

E M
E 1/10

Concello de MARÍN

Título del Plano: DETALLES ABASTECIMIENTO

Promotor: CONCELLO DE MARÍN

Proyecto: HUMANIZACIÓN DE LA RÚA CONCEPCIÓN ARENAL ENTRE RÚA JOSE TRASENDE Y RÚA REAL DO CANTODAREA. MARÍN.


Autora del Proyecto: ANA LÓPEZ VILLANUEVA
INGENIERA TÉCNICA OBRAS PÚBLICAS COLEGIADA Nº 9572


Nº: **8.2**
Hoja:1 de 2

Fecha: FEBRERO-2017

Escala: VARIAS


ARQUETA PARA VÁLVULA

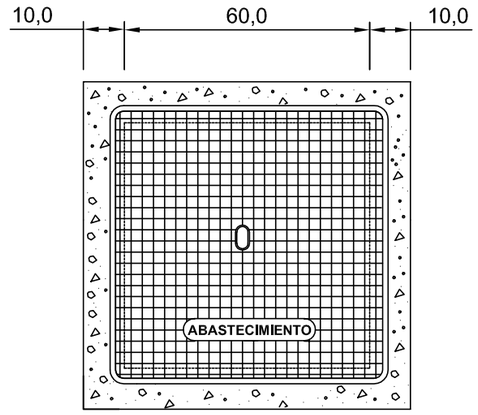

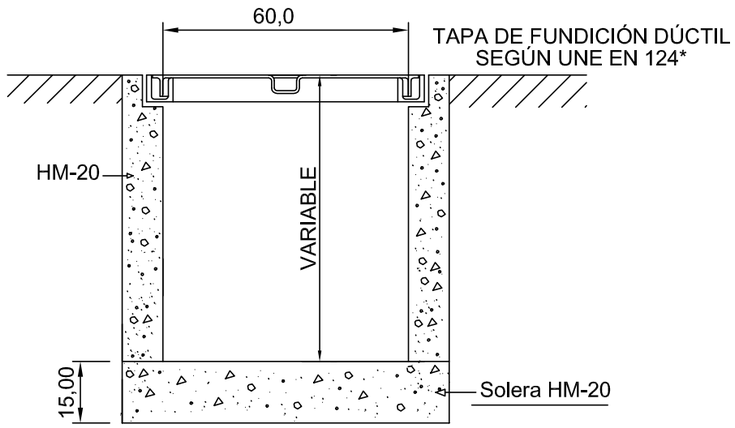

E CM
E 1/15

COLLARIN DE TOMA

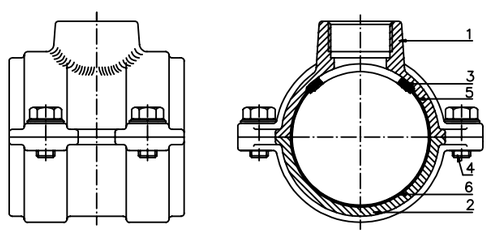


1	CUERPO COLLARIN	*GGG-40*
2	TAPA COLLARIN	
3-5	JUNTA DE CIERRE CUERPO	*EPDM*
4	TORNILLERIA	*ACERO INOX AISI 304-321-420*
6	JUNTA DE CIERRE TAPA	*EPDM*
*7	TUERCA REDUCCION	*LATON O ACERO GALVANIZADO*


E MM
E 1/10

ESQUEMA ACOMETIDA DOMICILIARIA
(DIAMETRO ACOMETIDA < 50 mm)

ALZADO

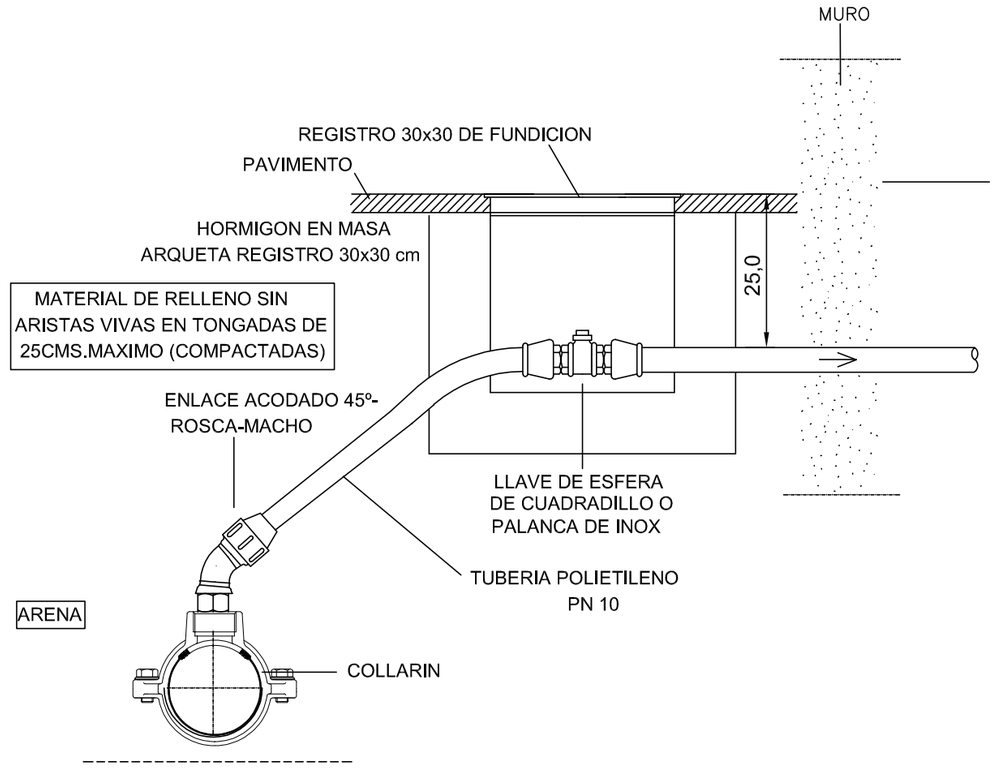

PLANTA

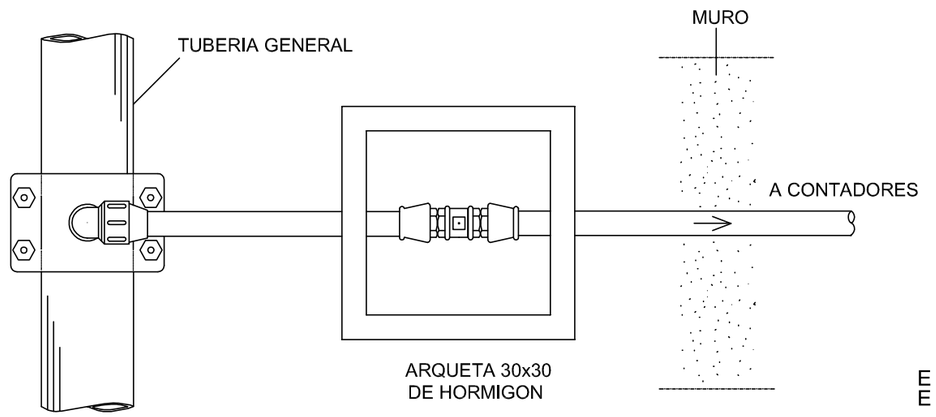

E CM
E 1/10

Concello de MARÍN

Título del Plano: DETALLES ABASTECIMIENTO

Promotor: CONCELLO DE MARÍN


Proyecto: HUMANIZACIÓN DE LA RÚA CONCEPCIÓN ARENAL ENTRE RÚA JOSE TRASENDE Y RÚA REAL DO CANTODAREA. MARÍN.

Autora del Proyecto: ANA LÓPEZ VILLANUEVA
INGENIERA TÉCNICA OBRAS PÚBLICAS COLEGIADA Nº 9572


Nº: **8.2**
Hoja:2 de 2

Fecha: FEBRERO-2017

Escala: VARIAS

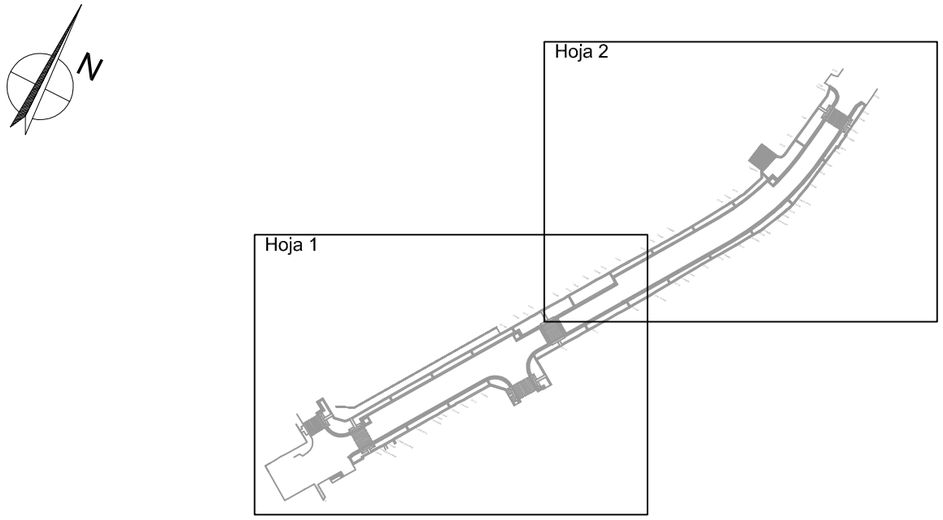


- Soporte AERO de SETGA + Luminaria existente
- Arqueta derivación 40 x 40 cm
- Tubo PE corrugado Ø 90 mm
- Cuadro eléctrico existente

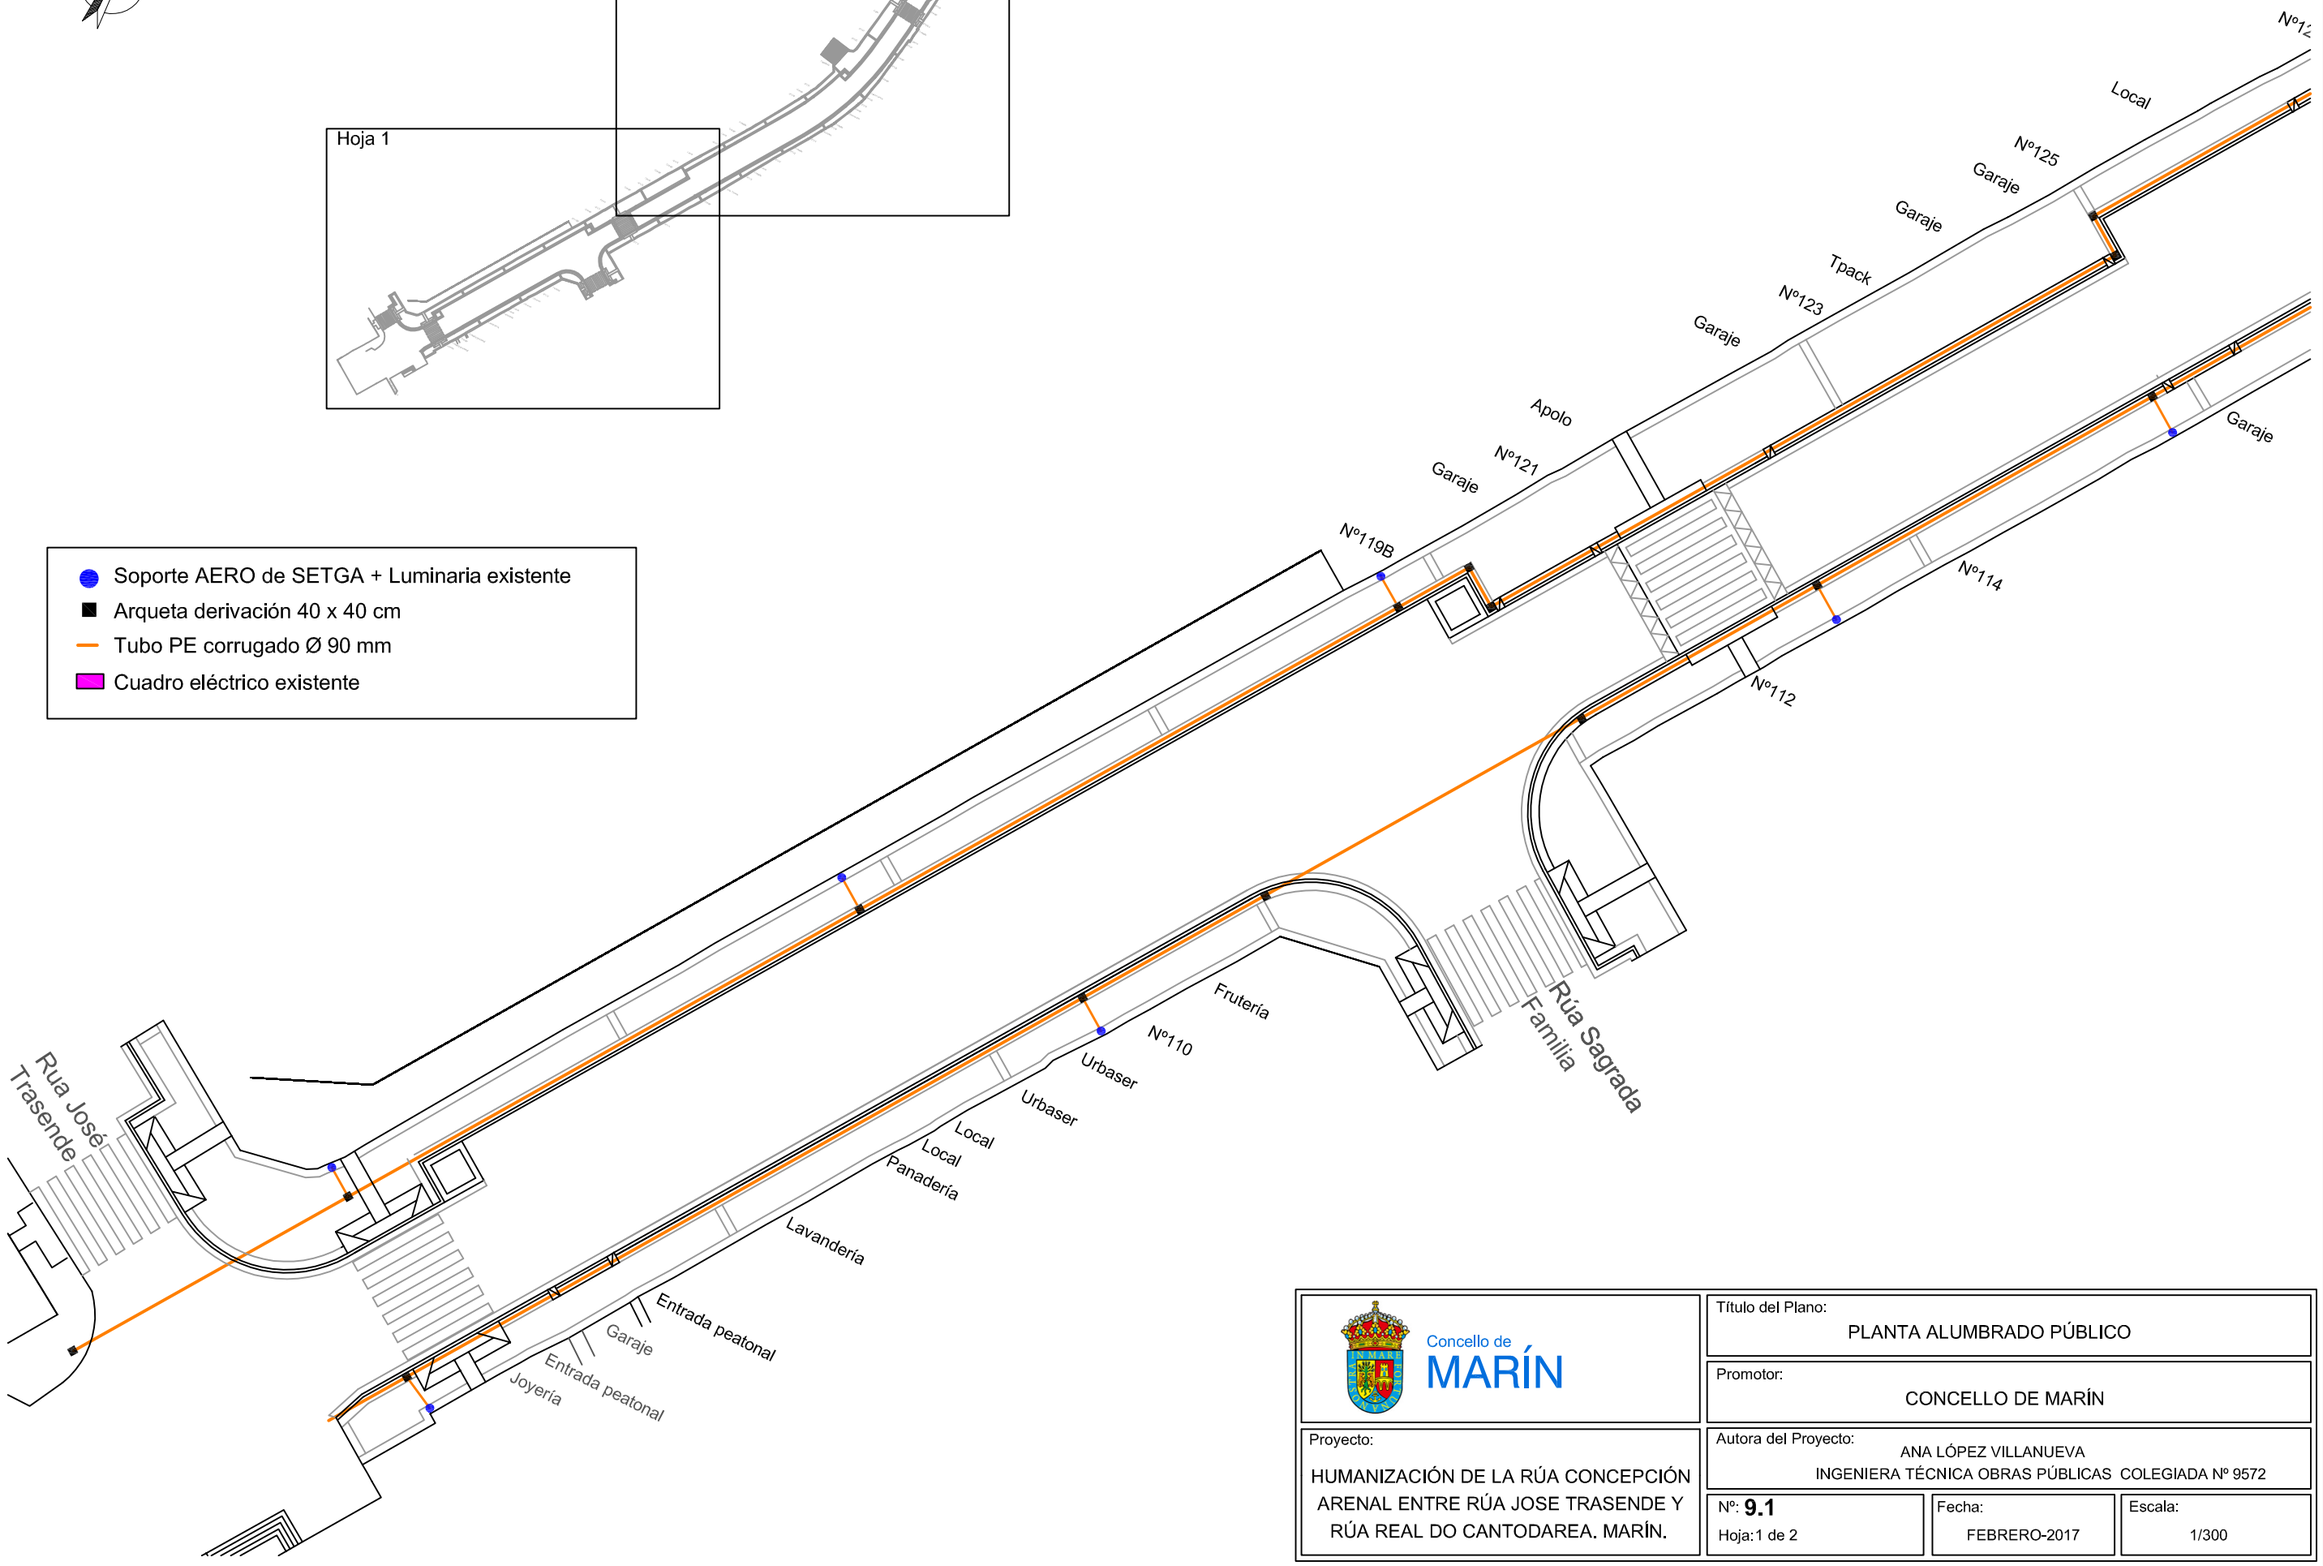


Concello de MARÍN

Título del Plano: PLANTA ALUMBRADO PÚBLICO	
Promotor: CONCELLO DE MARÍN	
Proyecto: HUMANIZACIÓN DE LA RÚA CONCEPCIÓN ARENAL ENTRE RÚA JOSE TRASENDE Y RÚA REAL DO CANTODAREA. MARÍN.	Autora del Proyecto: ANA LÓPEZ VILLANUEVA INGENIERA TÉCNICA OBRAS PÚBLICAS COLEGIADA Nº 9572
Nº: **9.1** Hoja:1 de 2	Fecha: FEBRERO-2017
	Escala: 1/300

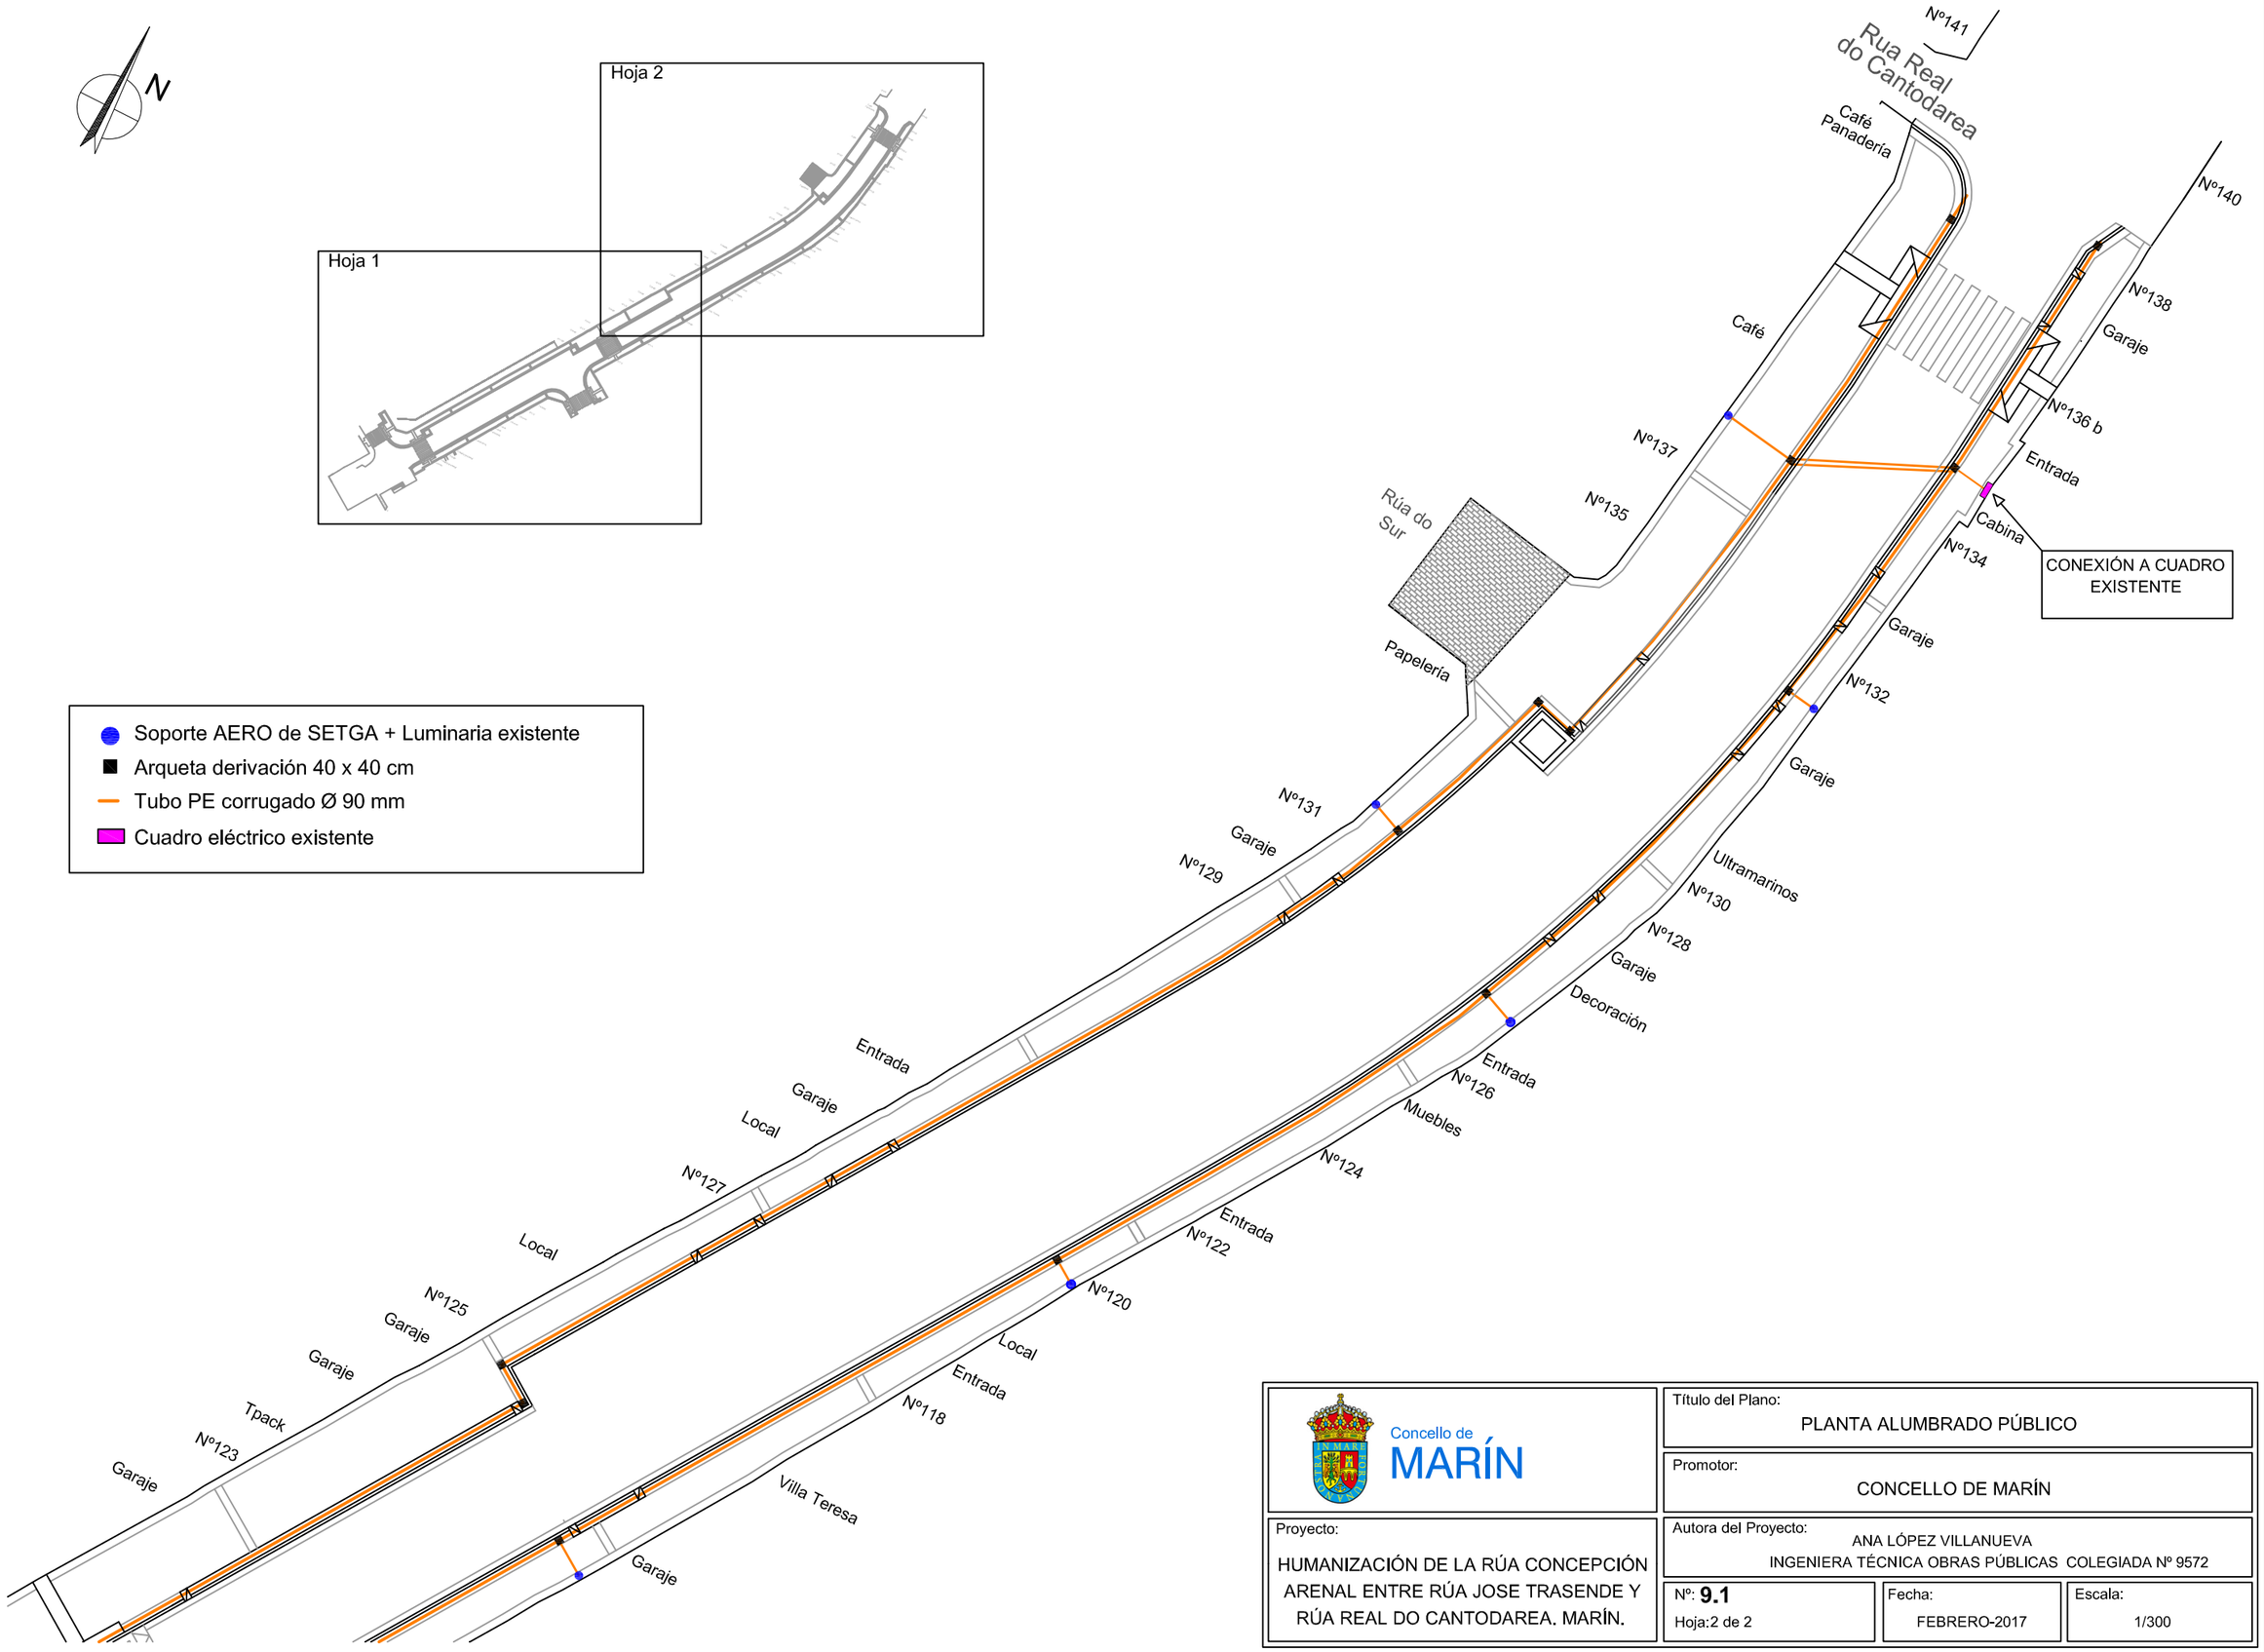


Concello de MARÍN

Título del Plano: PLANTA ALUMBRADO PÚBLICO	
Promotor: CONCELLO DE MARÍN	
Proyecto: HUMANIZACIÓN DE LA RÚA CONCEPCIÓN ARENAL ENTRE RÚA JOSE TRASENDE Y RÚA REAL DO CANTODAREA. MARÍN.	Autora del Proyecto: ANA LÓPEZ VILLANUEVA INGENIERA TÉCNICA OBRAS PÚBLICAS COLEGIADA Nº 9572
Nº: **9.1** Hoja:2 de 2	Fecha: FEBRERO-2017
	Escala: 1/300

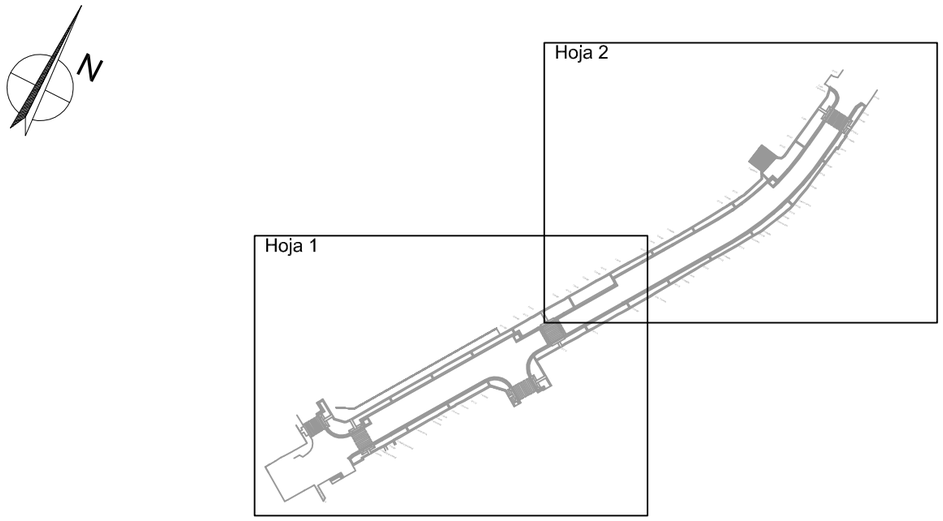

- Refuerzo lumínico modelo PRUDENZA de SETGA o equivalente
- Arqueta derivación 40 x 40 cm
- Tubo PE corrugado Ø 90 mm
- Cuadro eléctrico existente

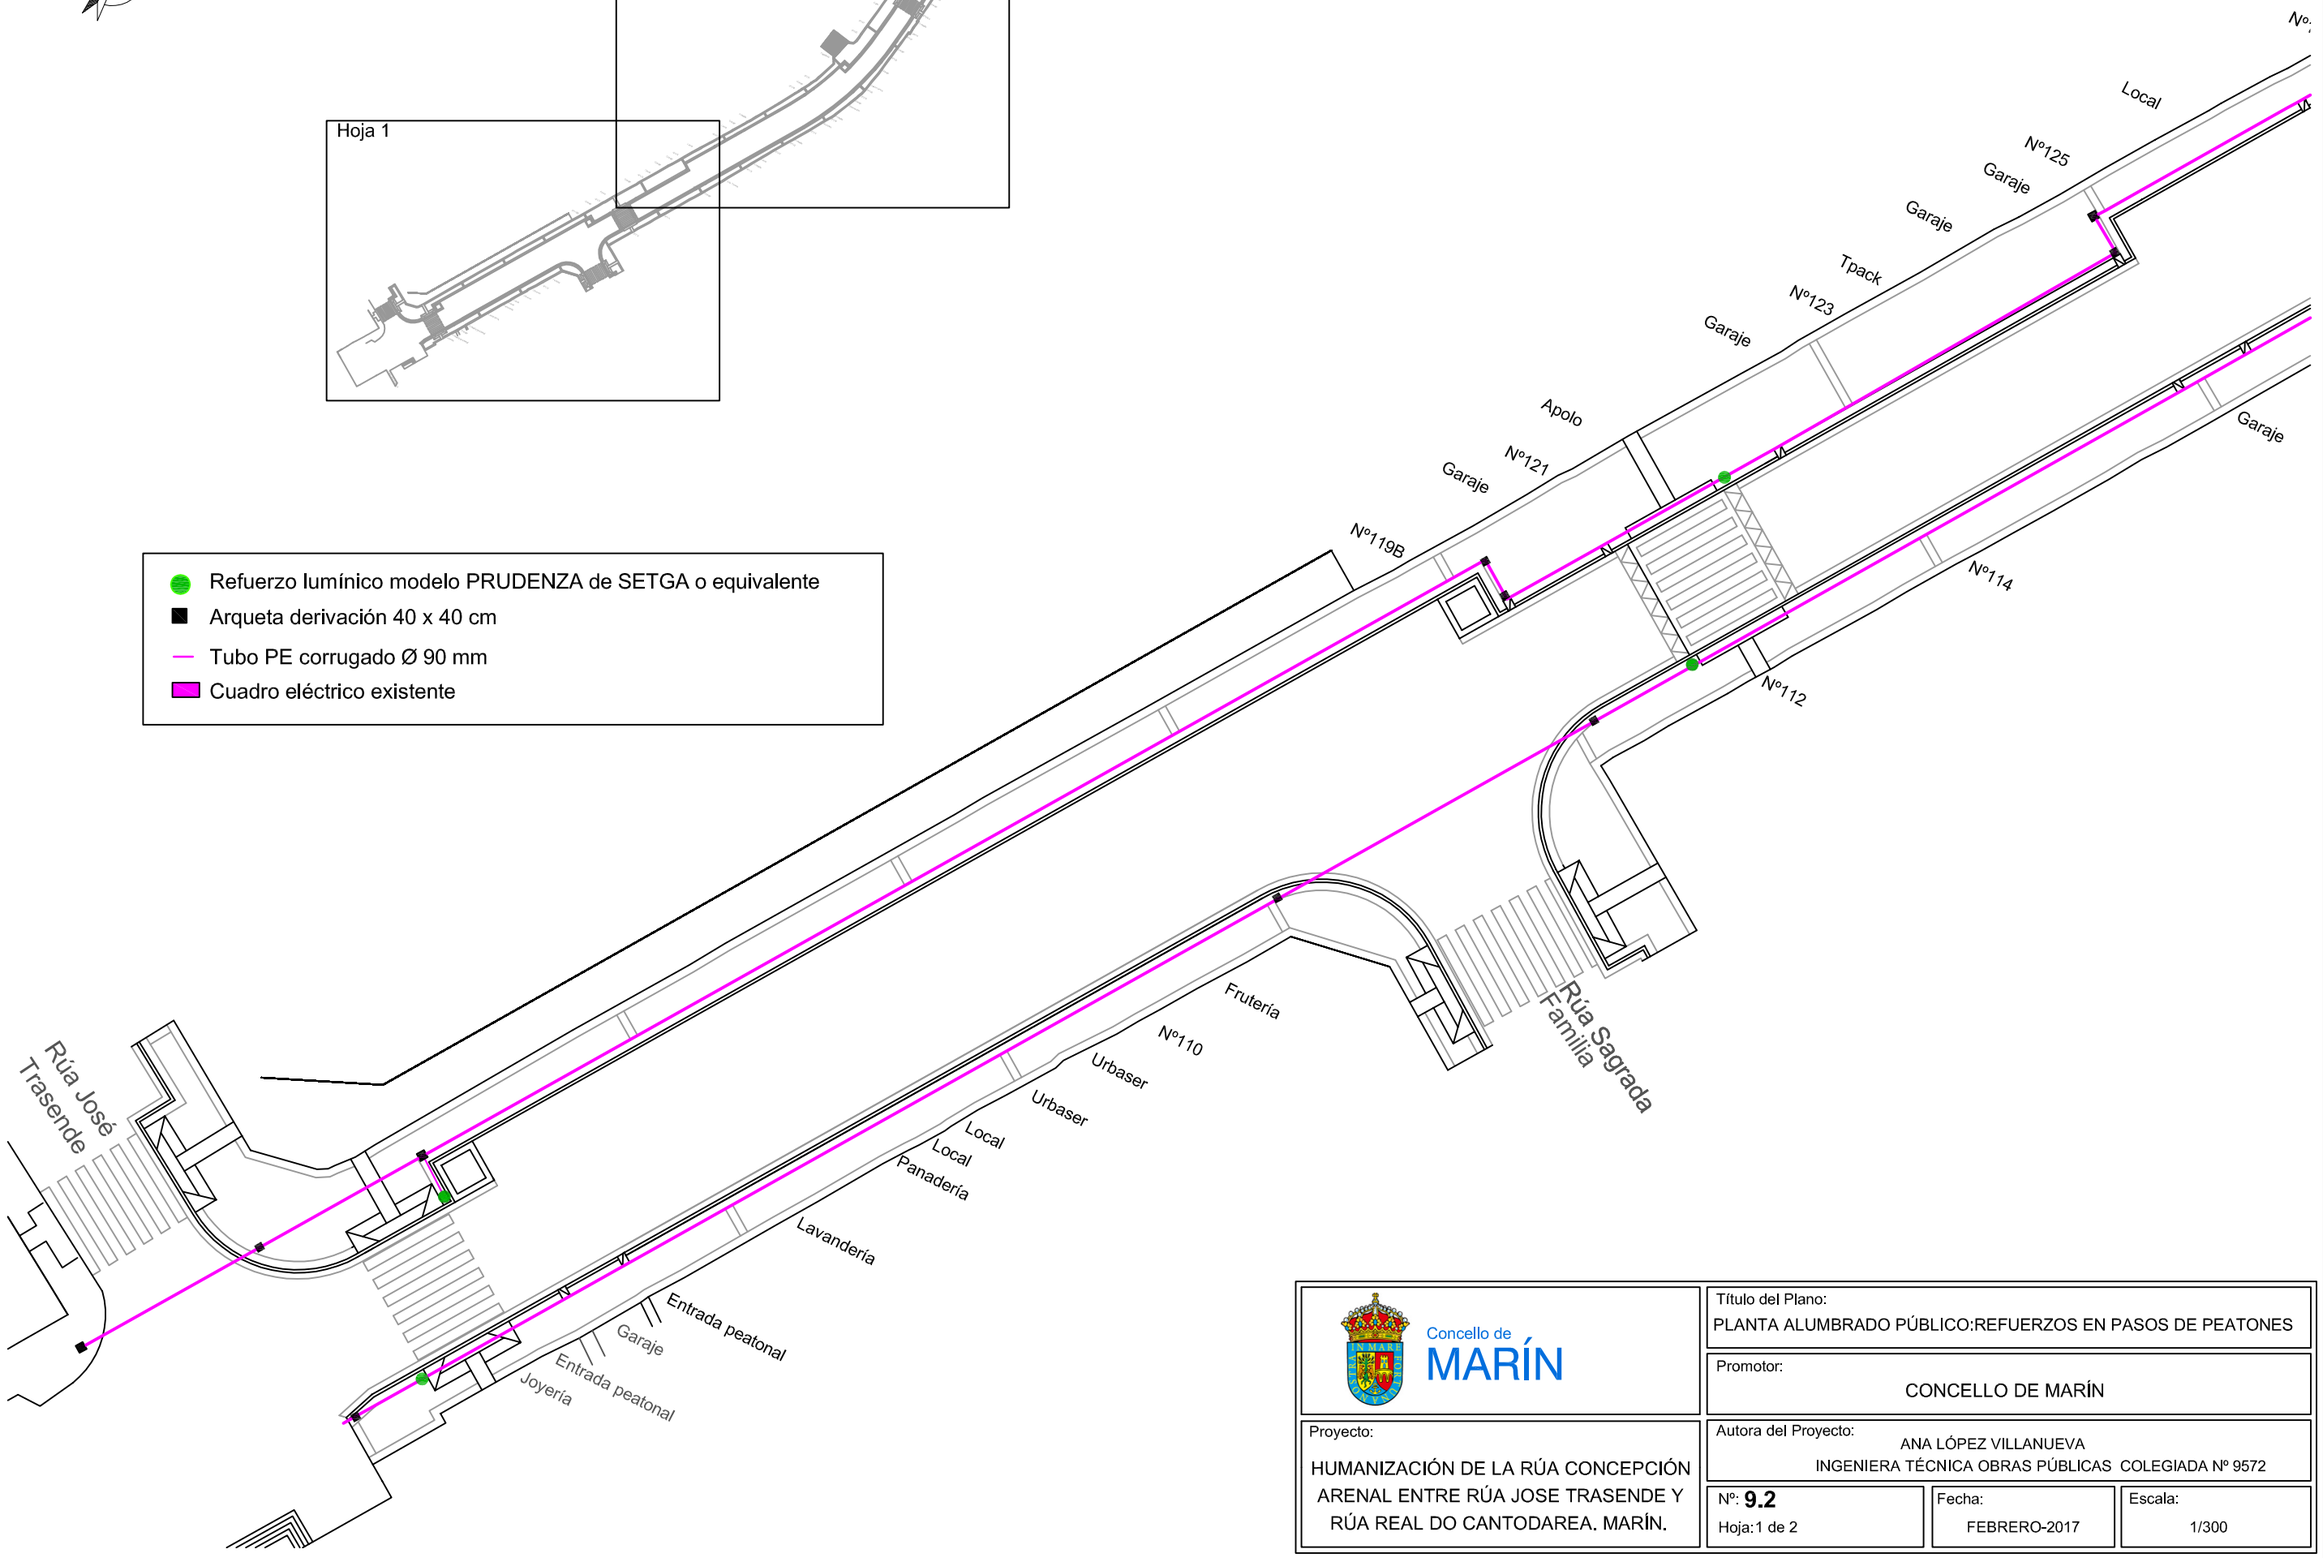

Concello de MARÍN

Título del Plano:
PLANTA ALUMBRADO PÚBLICO:REFUERZOS EN PASOS DE PEATONES

Promotor:
CONCELLO DE MARÍN

Proyecto:
HUMANIZACIÓN DE LA RÚA CONCEPCIÓN ARENAL ENTRE RÚA JOSE TRASENDE Y RÚA REAL DO CANTODAREA. MARÍN.


Autora del Proyecto:
ANA LÓPEZ VILLANUEVA
INGENIERA TÉCNICA OBRAS PÚBLICAS COLEGIADA Nº 9572

Nº: **9.2**
Hoja:1 de 2

Fecha:
FEBRERO-2017

Escala:
1/300



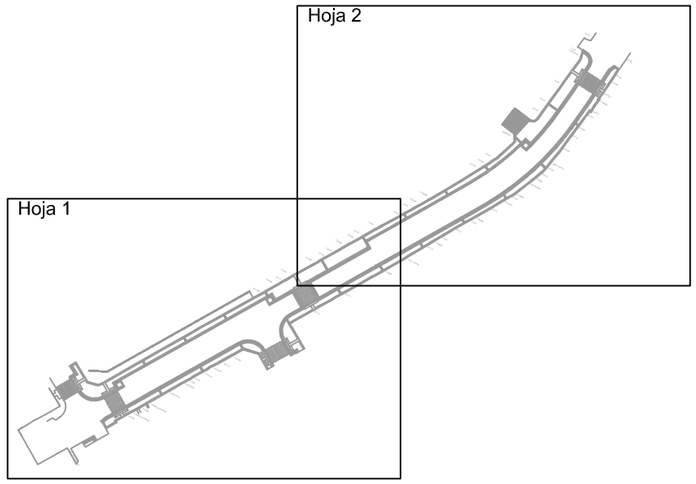


Concello de MARÍN

Título del Plano: PLANTA ALUMBRADO PÚBLICO:REFUERZOS EN PASOS DE PEATONES	
Promotor: CONCELLO DE MARÍN	
Proyecto: HUMANIZACIÓN DE LA RÚA CONCEPCIÓN ARENAL ENTRE RÚA JOSE TRASENDE Y RÚA REAL DO CANTODAREA. MARÍN.	Autora del Proyecto: ANA LÓPEZ VILLANUEVA INGENIERA TÉCNICA OBRAS PÚBLICAS COLEGIADA Nº 9572
Nº: **9.2** Hoja:2 de 2	Fecha: FEBRERO-2017
Escala: 1/300	


SOPORTE FACHADA MODELO "AERO" DE SETGA

ALZADO

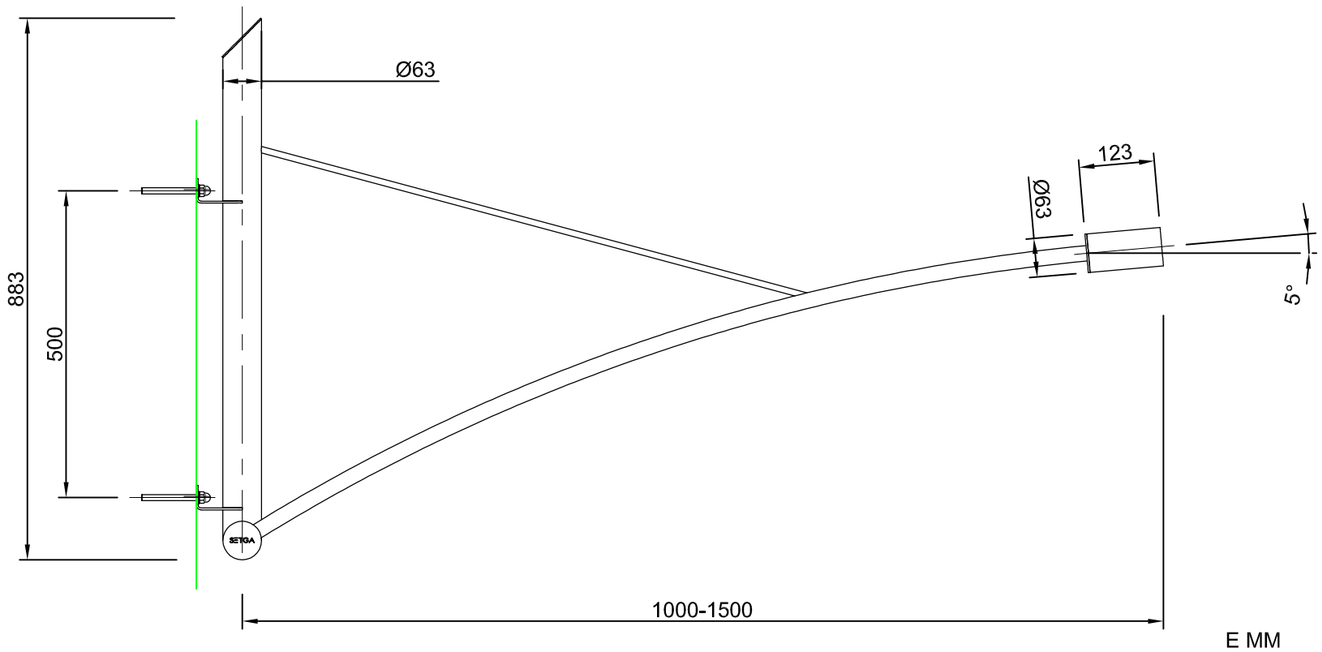


E MM
E 1/10

PERFIL

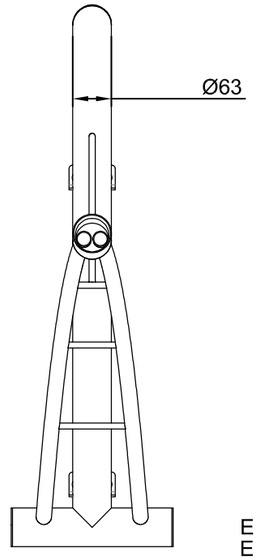


E MM
E 1/10

PLANTA

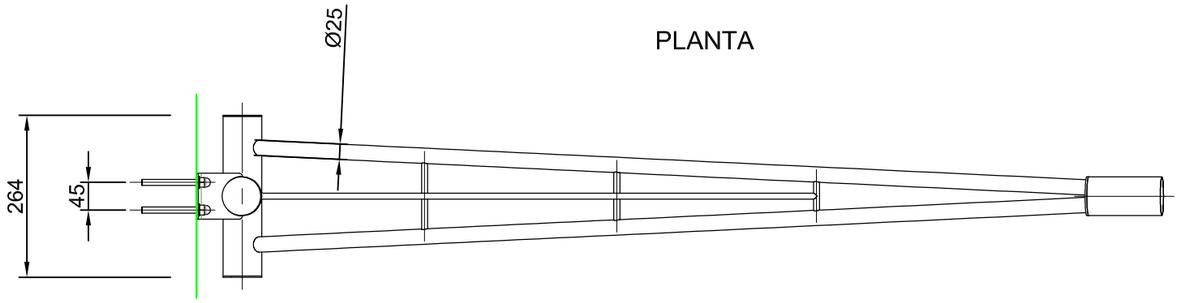

E MM
E 1/10

VISTA 3D

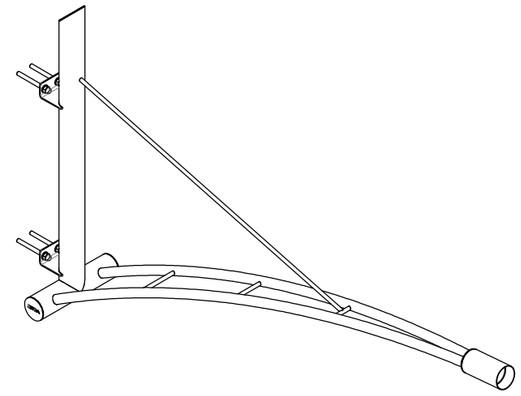

Concello de MARÍN

Título del Plano: DETALLES ALUMBRADO PÚBLICO

Promotor: CONCELLO DE MARÍN

Proyecto: HUMANIZACIÓN DE LA RÚA CONCEPCIÓN ARENAL ENTRE RÚA JOSE TRASENDE Y RÚA REAL DO CANTODAREA. MARÍN.


Autora del Proyecto: ANA LÓPEZ VILLANUEVA
INGENIERA TÉCNICA OBRAS PÚBLICAS COLEGIADA Nº 9572

Nº: **9.3**
Hoja:1 de 1


Fecha: FEBRERO-2017

Escala: 1/10

REFUERZO LUMÍNICO PARA PASOS DE PEATONES "PRUDENZA" DE SETGA

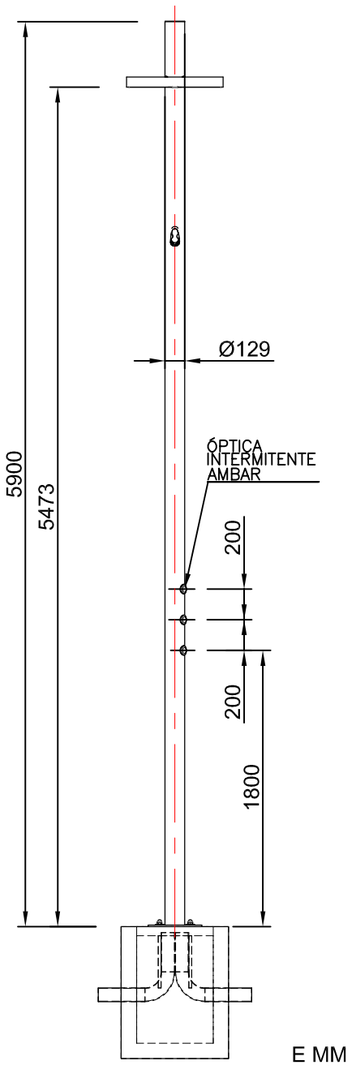


E MM
E 1/40

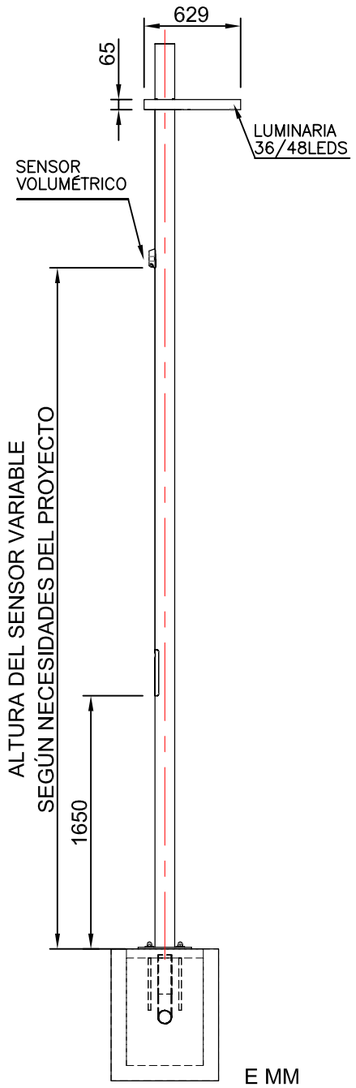

E MM
E 1/40


DETALLE CIMENTACIÓN COLUMNA

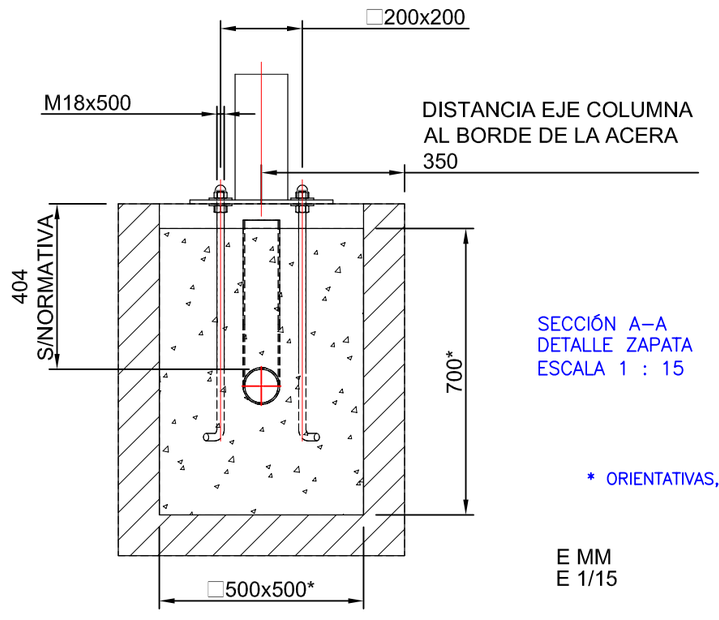


SECCIÓN A–A
DETALLE ZAPATA
ESCALA 1 : 15

* ORIENTATIVAS, DEPENDE DEL TERRENO

E MM
E 1/15

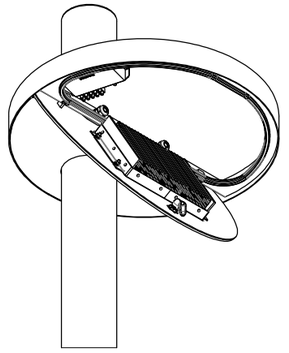

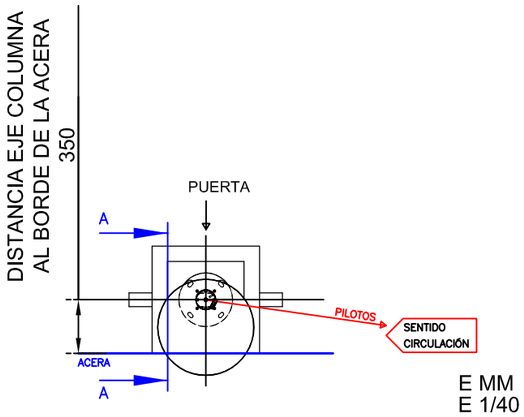

E MM
E 1/40

Concello de MARÍN

Título del Plano:
DETALLES REFUERZO ALUMBRADO EN PASOS DE PEATONES

Promotor:
CONCELLO DE MARÍN


Proyecto:
HUMANIZACIÓN DE LA RÚA CONCEPCIÓN ARENAL ENTRE RÚA JOSE TRASENDE Y RÚA REAL DO CANTODAREA. MARÍN.


Autora del Proyecto:
ANA LÓPEZ VILLANUEVA
INGENIERA TÉCNICA OBRAS PÚBLICAS COLEGIADA Nº 9572


Nº: **9.4**
Hoja:1 de 1

Fecha:
FEBRERO-2017

Escala:
VARIAS

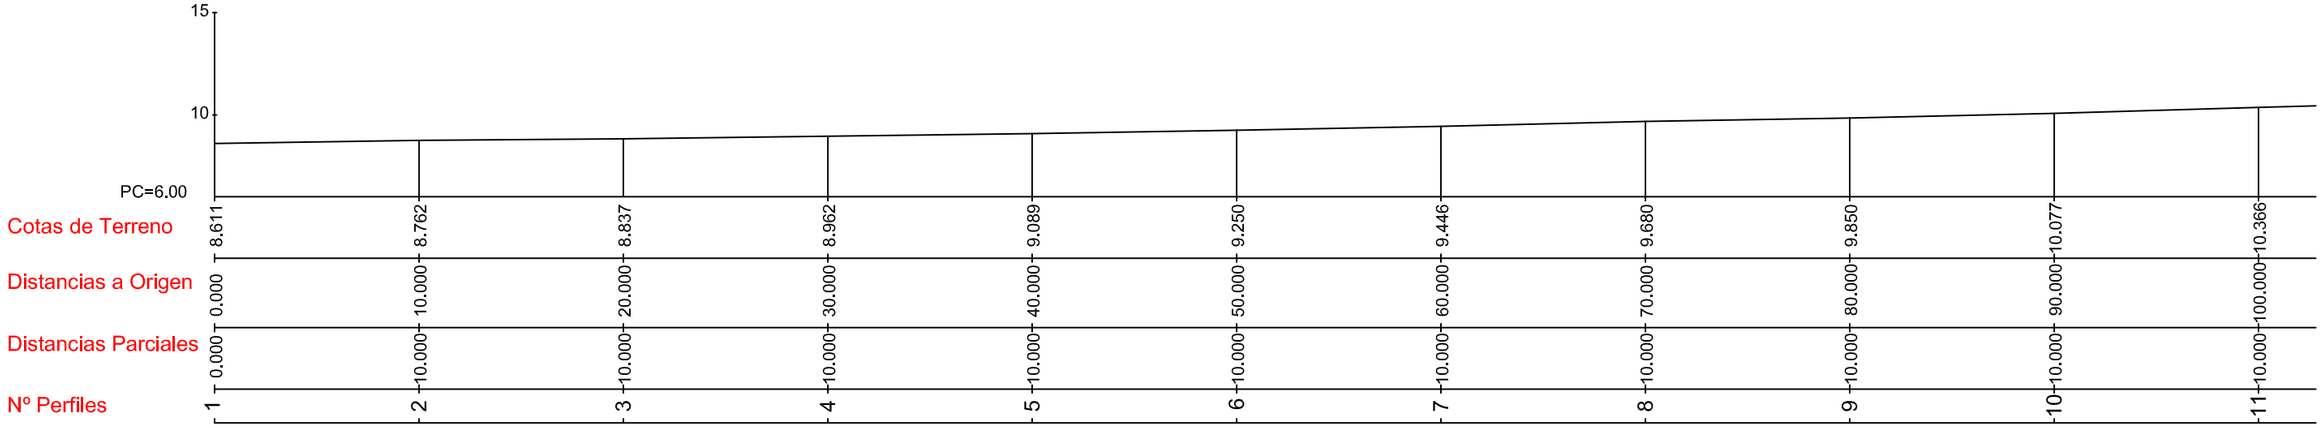


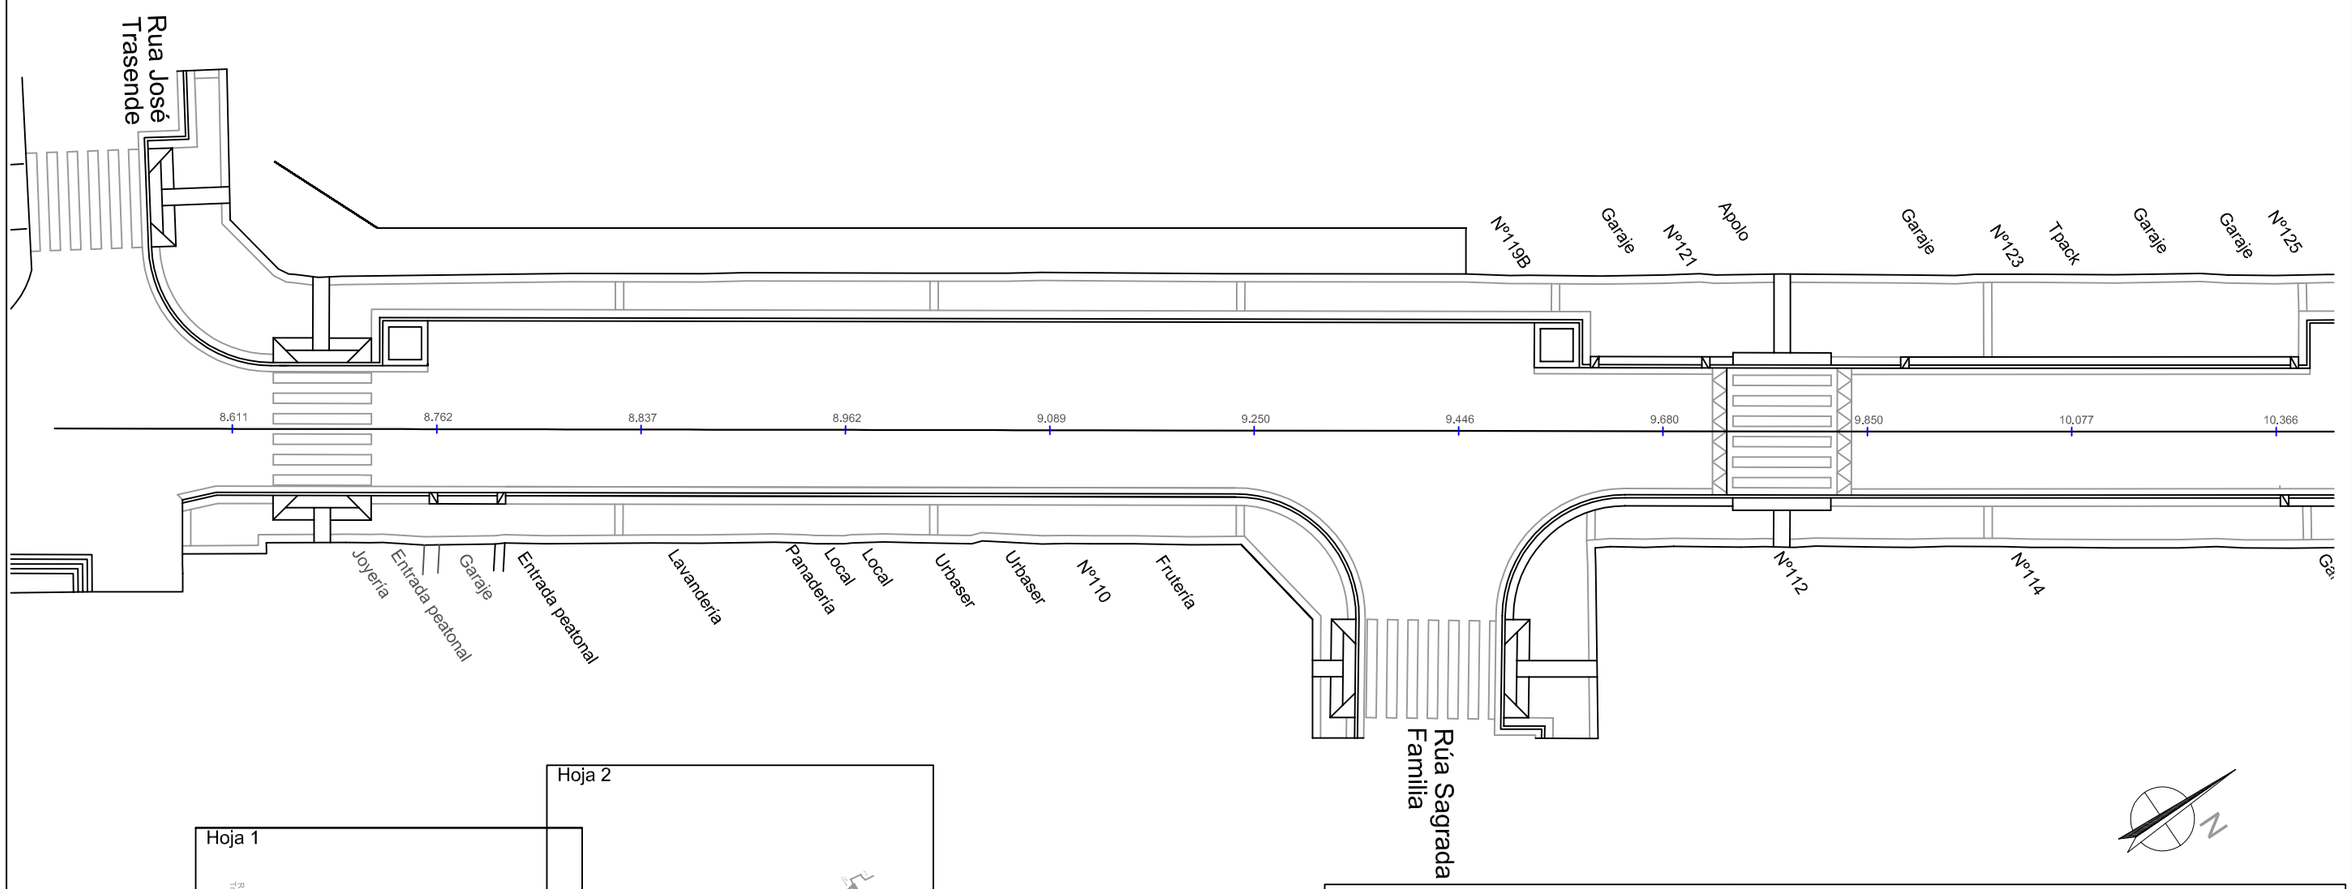


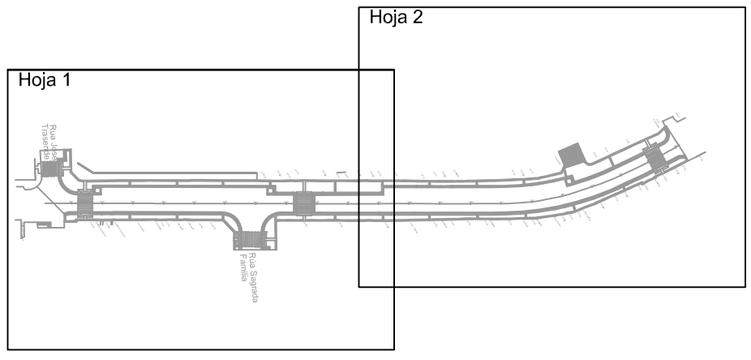


Concello de MARÍN

Título del Plano: PERFIL LONGITUDINAL OBRA NUEVA	
Promotor: CONCELLO DE MARÍN	
Proyecto: HUMANIZACIÓN DE LA RÚA CONCEPCIÓN ARENAL ENTRE RÚA JOSE TRASENDE Y RÚA REAL DO CANTODAREA. MARÍN.	Autora del Proyecto: ANA LÓPEZ VILLANUEVA INGENIERA TÉCNICA OBRAS PÚBLICAS COLEGIADA Nº 9572
Nº: **10** Hoja:1 de 2	Fecha: FEBRERO-2017
	Escala: 1/300

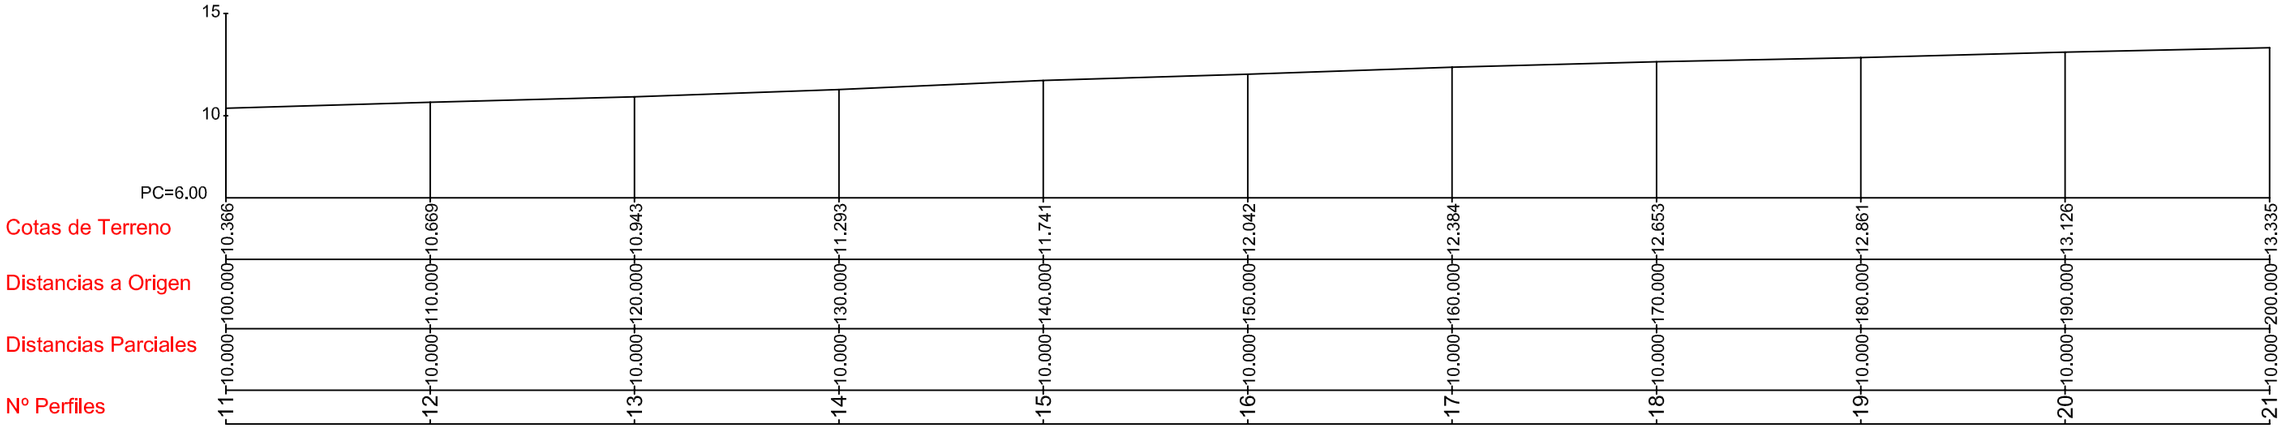

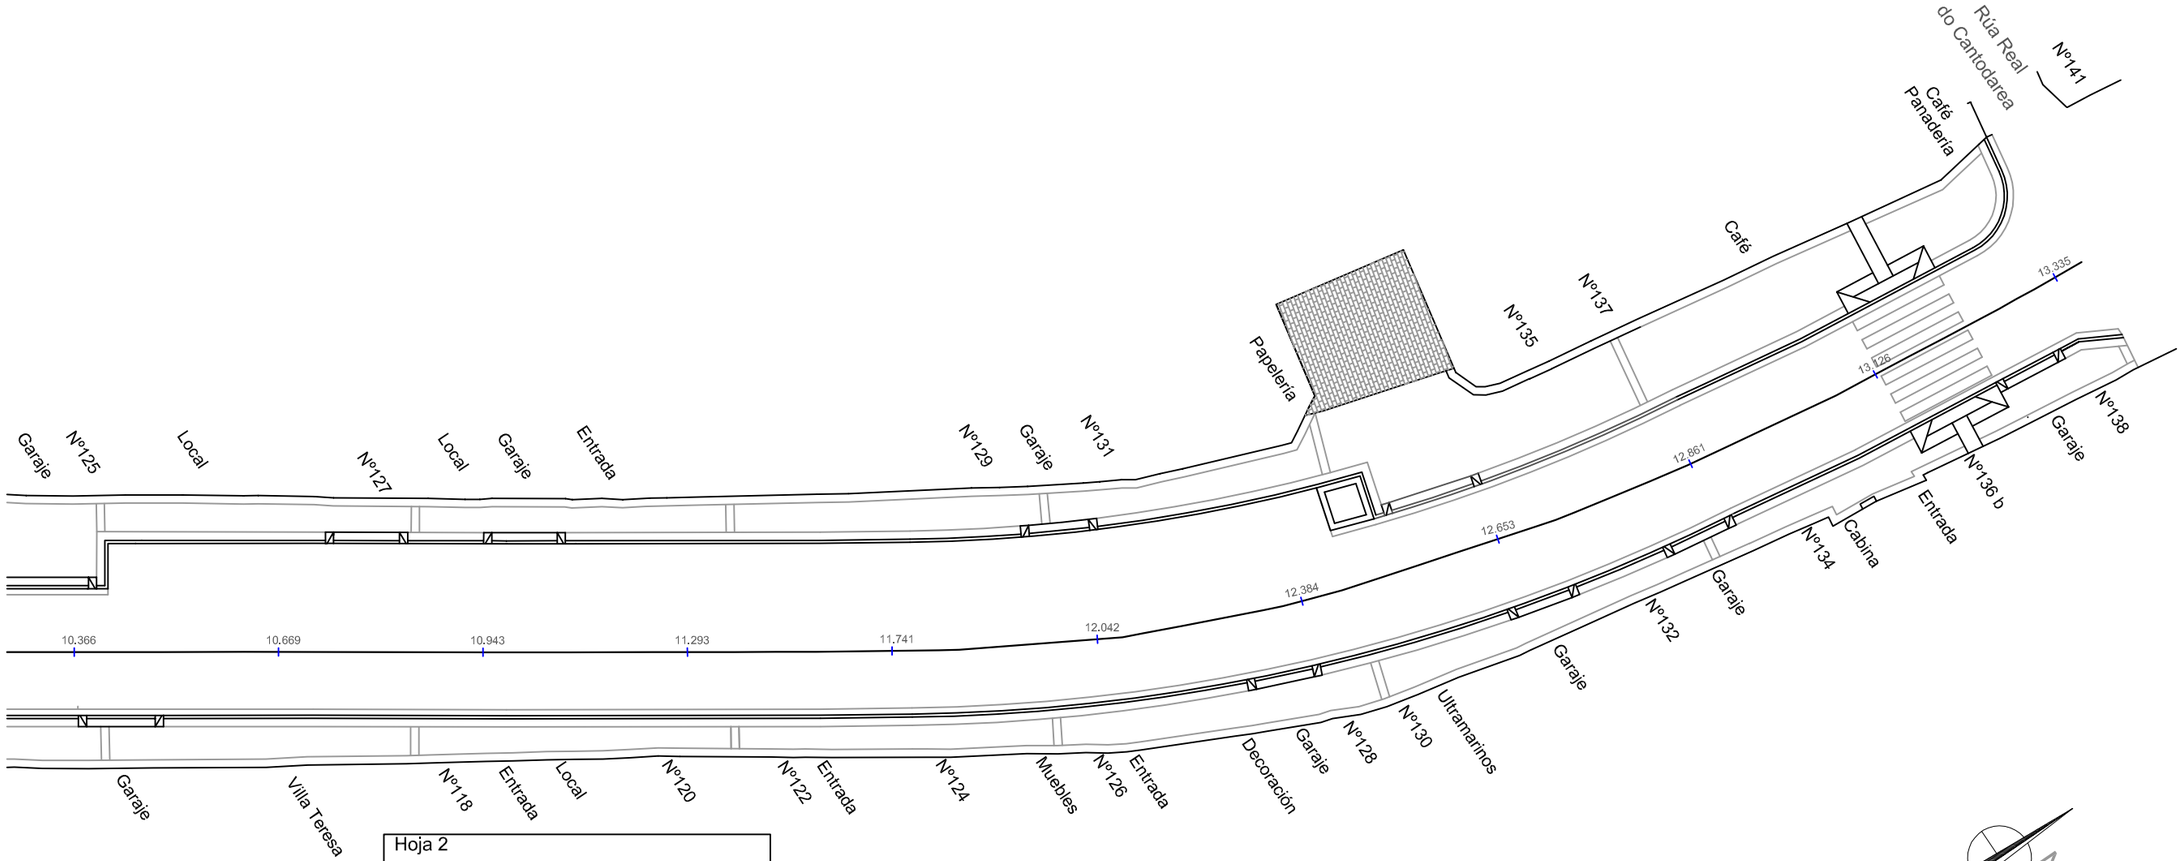

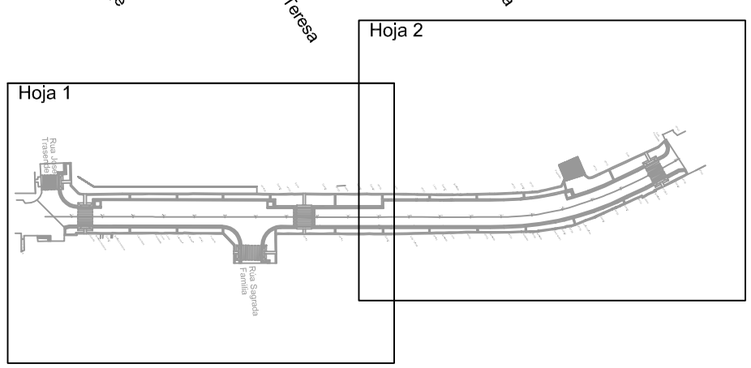

Concello de MARÍN

Título del Plano: PERFIL LONGITUDINAL OBRA NUEVA

Promotor: CONCELLO DE MARÍN

Proyecto: HUMANIZACIÓN DE LA RÚA CONCEPCIÓN ARENAL ENTRE RÚA JOSE TRASENDE Y RÚA REAL DO CANTODAREA. MARÍN.


Autora del Proyecto: ANA LÓPEZ VILLANUEVA
INGENIERA TÉCNICA OBRAS PÚBLICAS COLEGIADA Nº 9572

Nº: **10**
Hoja:2 de 2


Fecha: FEBRERO-2017

Escala: 1/300


Perfil N. 1
P.K.=0.000

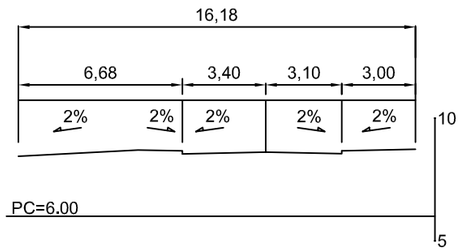


Perfil N. 2
P.K.=10.000

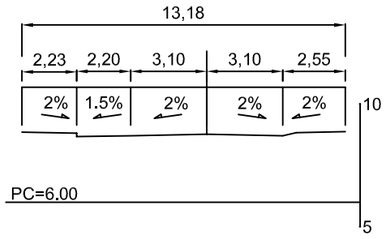


Perfil N. 3
P.K.=20.000

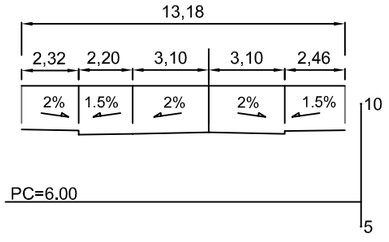


Perfil N. 4
P.K.=30.000

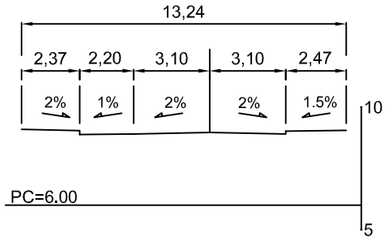


Perfil N. 5
P.K.=40.000

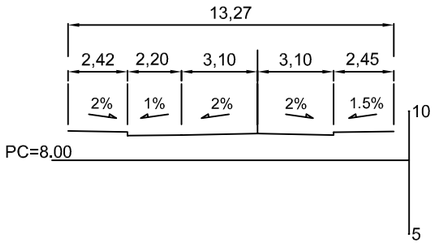


Perfil N. 6
P.K.=50.000

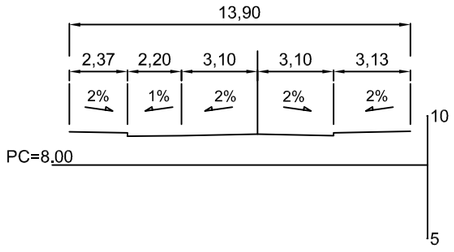



Perfil N. 7
P.K.=60.000

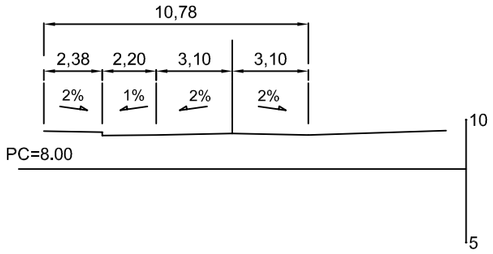

Perfil N. 8
P.K.=70.000

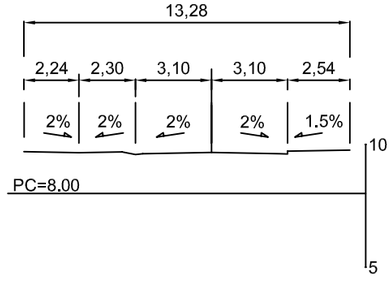

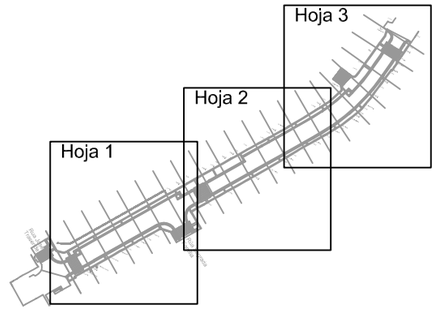

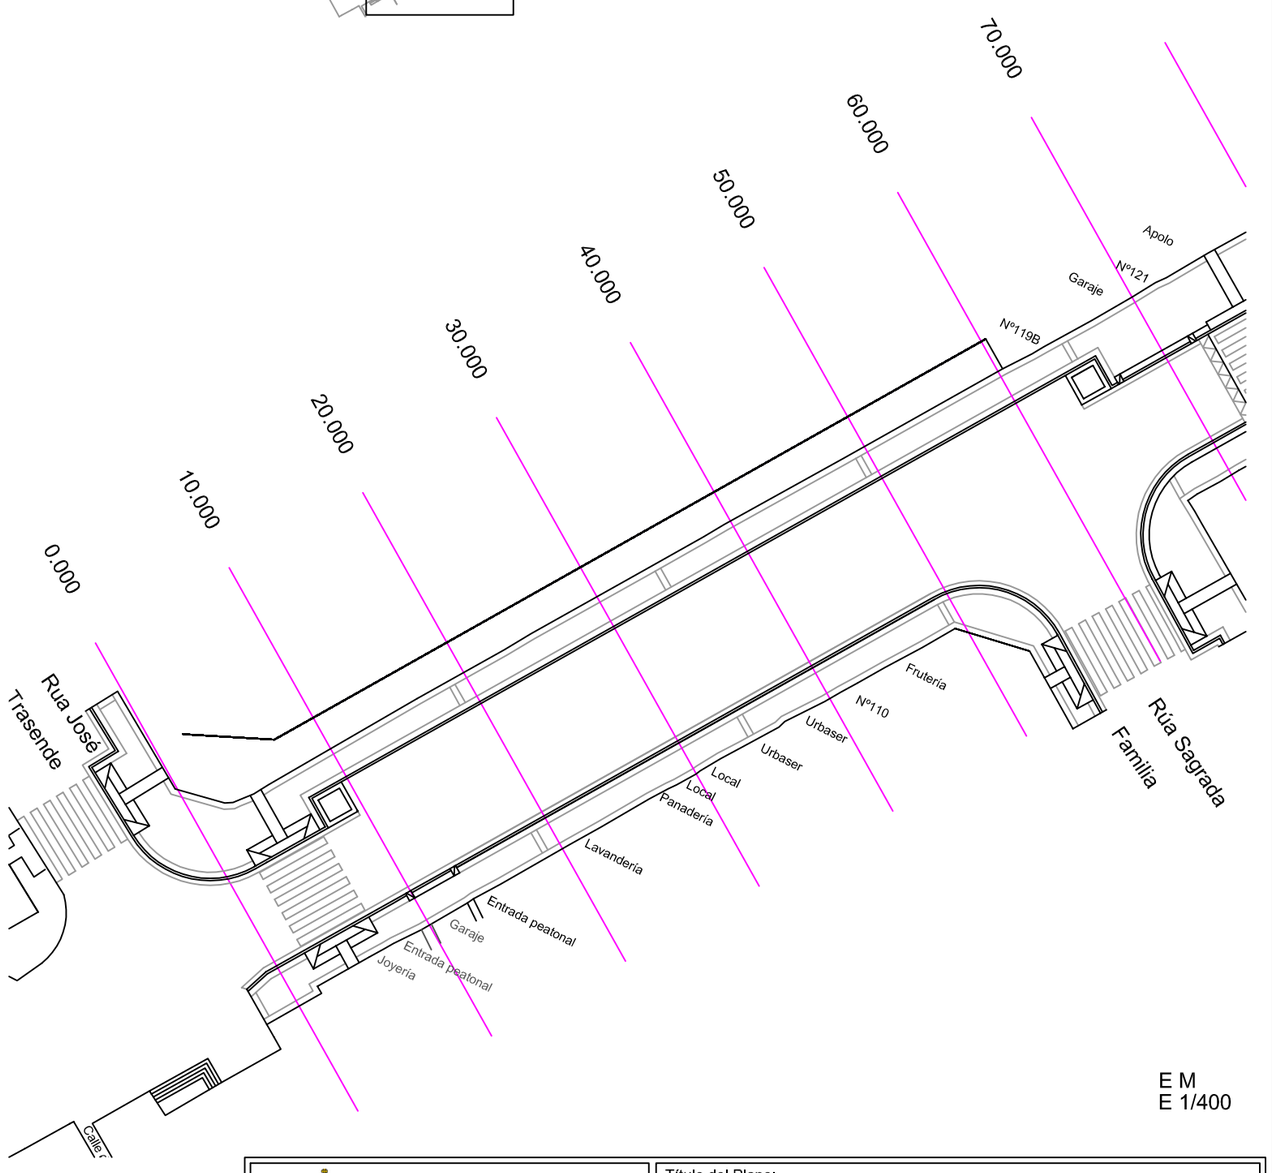

E M
E 1/400

PERFILES

E M
E 1/250

Concello de
MARÍN

Título del Plano:
PERFILES TRANSVERSALES OBRA NUEVA

Promotor:
CONCELLO DE MARÍN

Proyecto:
HUMANIZACIÓN DE LA RÚA CONCEPCIÓN ARENAL ENTRE RÚA JOSE TRASENDE Y RÚA REAL DO CANTODAREA. MARÍN.


Autora del Proyecto:
ANA LÓPEZ VILLANUEVA
INGENIERA TÉCNICA OBRAS PÚBLICAS COLEGIADA Nº 9572

Nº: **11**
Hoja:1 de 3


Fecha:
FEBRERO-2017

Escala:
VARIAS


Perfil N. 9
P.K.=80.000

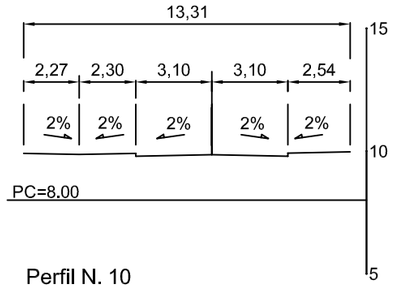


Perfil N. 10
P.K.=90.000

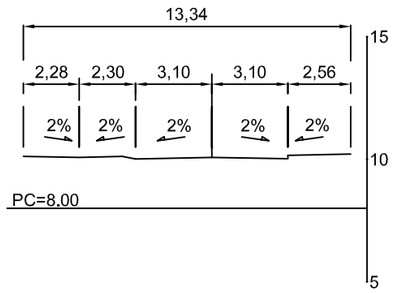


Perfil N. 11
P.K.=100.000

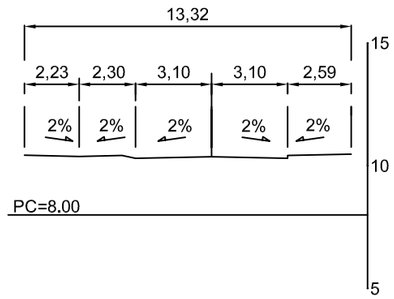


Perfil N. 12
P.K.=110.000

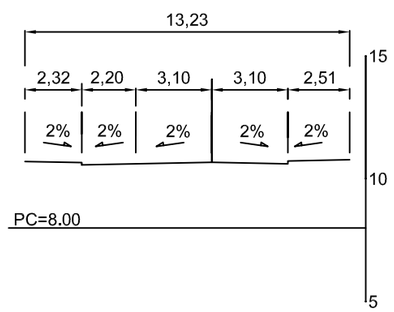


Perfil N. 13
P.K.=120.000

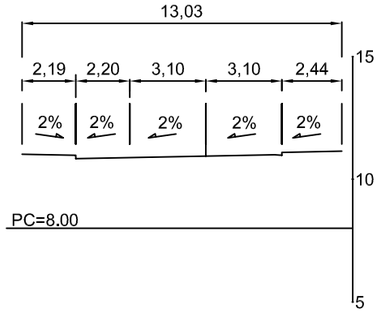

Perfil N. 14
P.K.=130.000

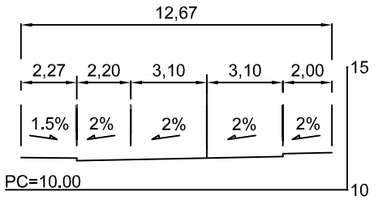


Perfil N. 15
P.K.=140.000

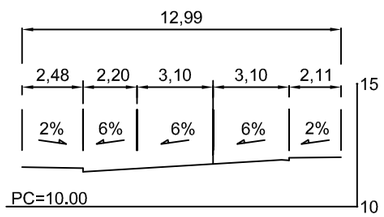


PERFILES

E M
E 1/250

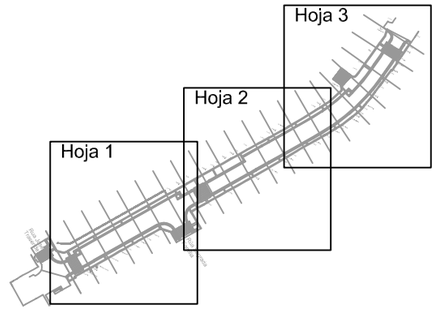



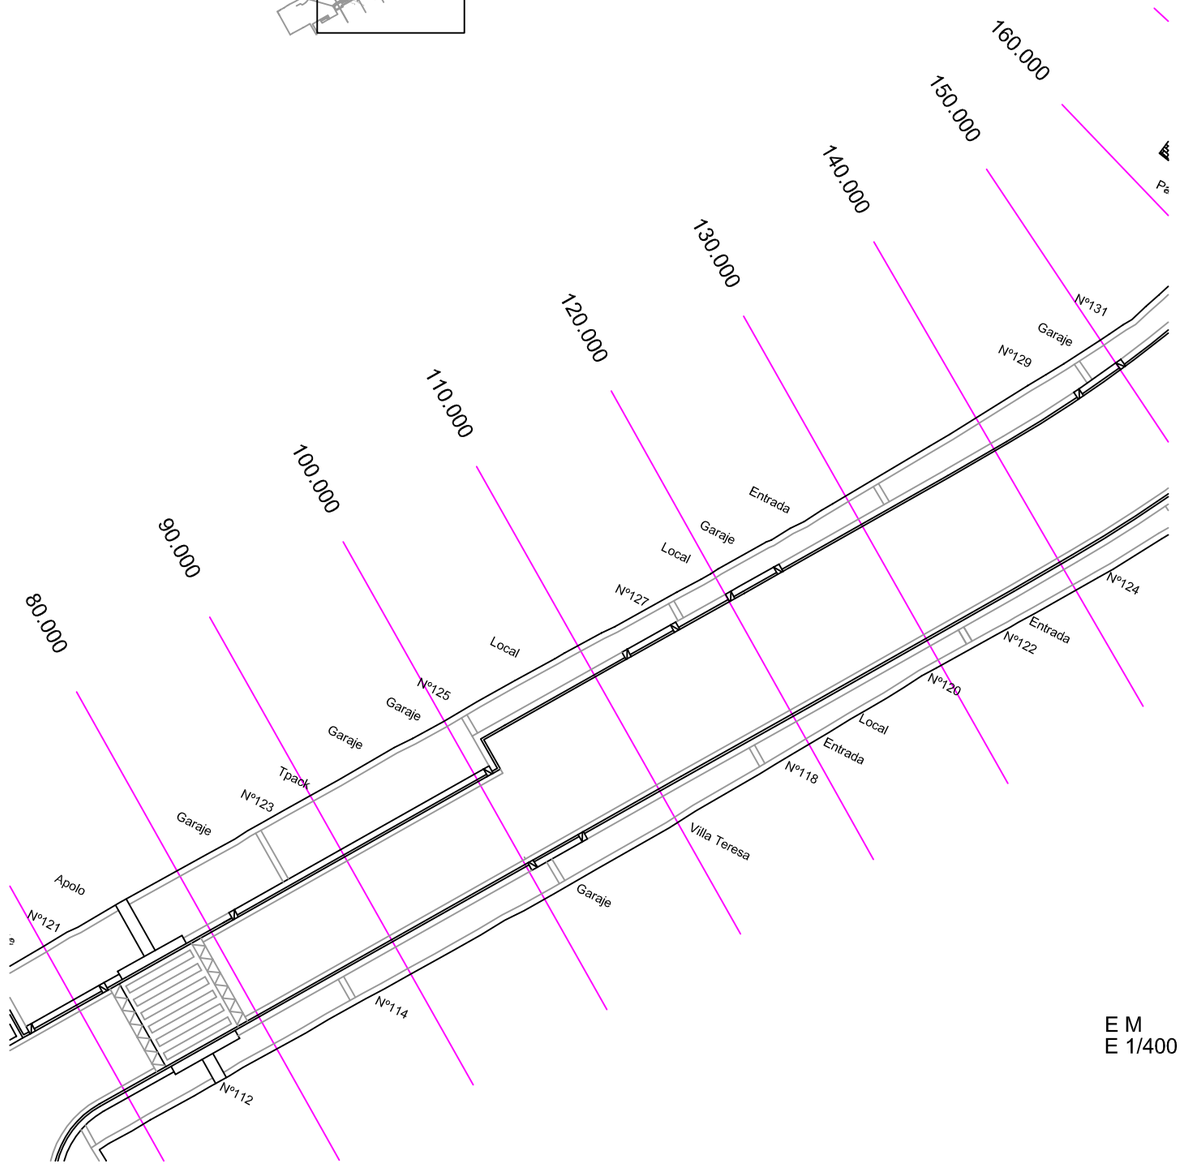

E M
E 1/400

Concello de MARÍN

Título del Plano: PERFILES TRANSVERSALES OBRA NUEVA

Promotor: CONCELLO DE MARÍN

Proyecto: HUMANIZACIÓN DE LA RÚA CONCEPCIÓN ARENAL ENTRE RÚA JOSE TRASENDE Y RÚA REAL DO CANTODAREA. MARÍN.


Autora del Proyecto: ANA LÓPEZ VILLANUEVA
INGENIERA TÉCNICA OBRAS PÚBLICAS COLEGIADA Nº 9572

Nº: **11**
Hoja:2 de 3


Fecha: FEBRERO-2017

Escala: VARIAS


Perfil N. 16
P.K.=150.000

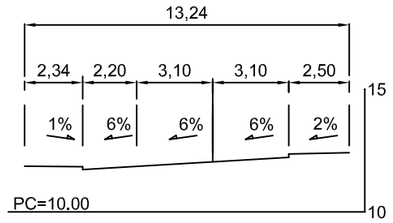


Perfil N. 17
P.K.=160.000

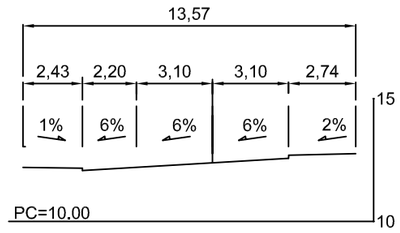


Perfil N. 18
P.K.=170.000

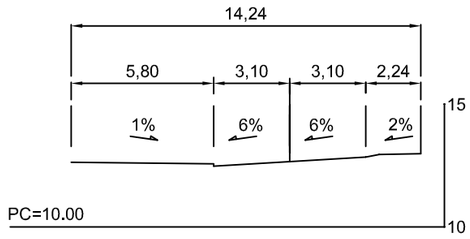


Perfil N. 19
P.K.=180.000

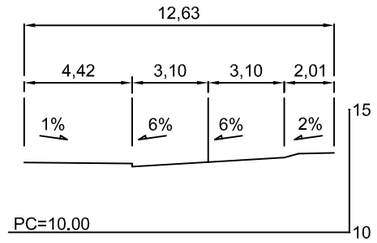


Perfil N. 20
P.K.=190.000

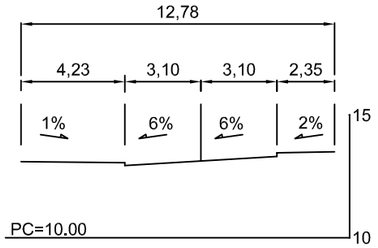


Perfil N.21
P.K.=200.000

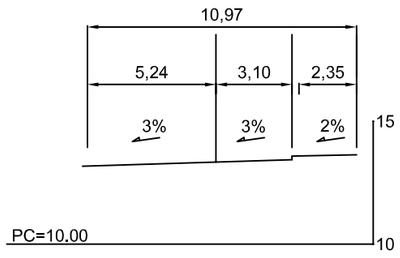

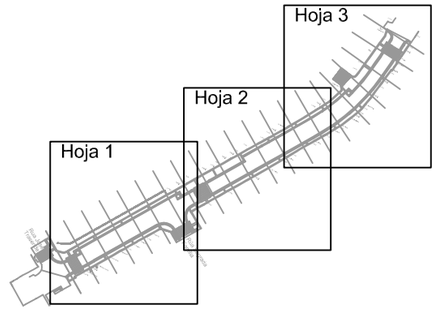



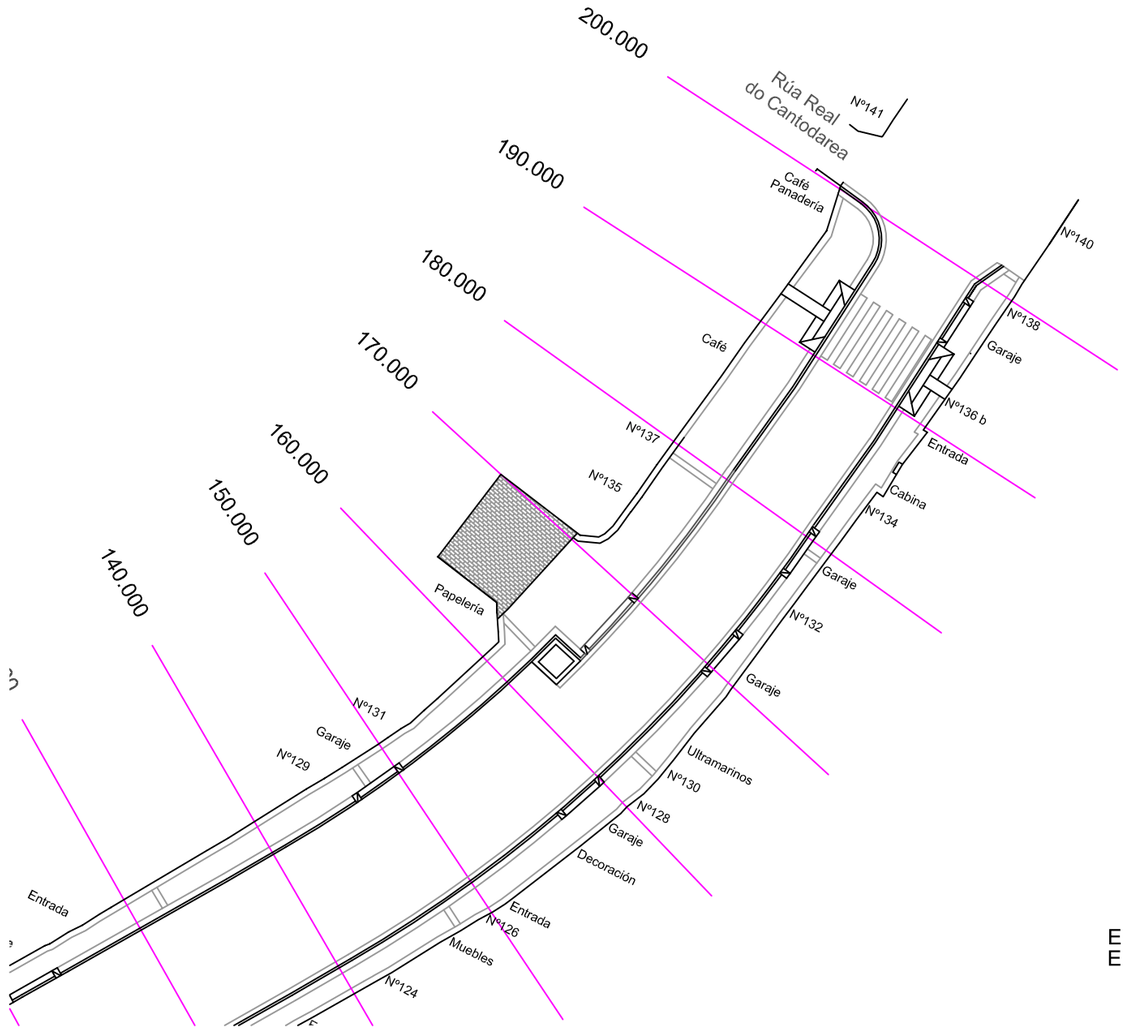

E M
E 1/400

PERFILES

E M
E 1/250

Concello de
MARÍN

Título del Plano:
PERFILES TRANSVERSALES OBRA NUEVA

Promotor:
CONCELLO DE MARÍN


Proyecto:
HUMANIZACIÓN DE LA RÚA CONCEPCIÓN ARENAL ENTRE RÚA JOSE TRASENDE Y RÚA REAL DO CANTODAREA. MARÍN.

Autora del Proyecto:
ANA LÓPEZ VILLANUEVA
INGENIERA TÉCNICA OBRAS PÚBLICAS COLEGIADA Nº 9572

Nº: **11**
Hoja:3 de 3

Fecha:
FEBRERO-2017


Escala:
VARIAS

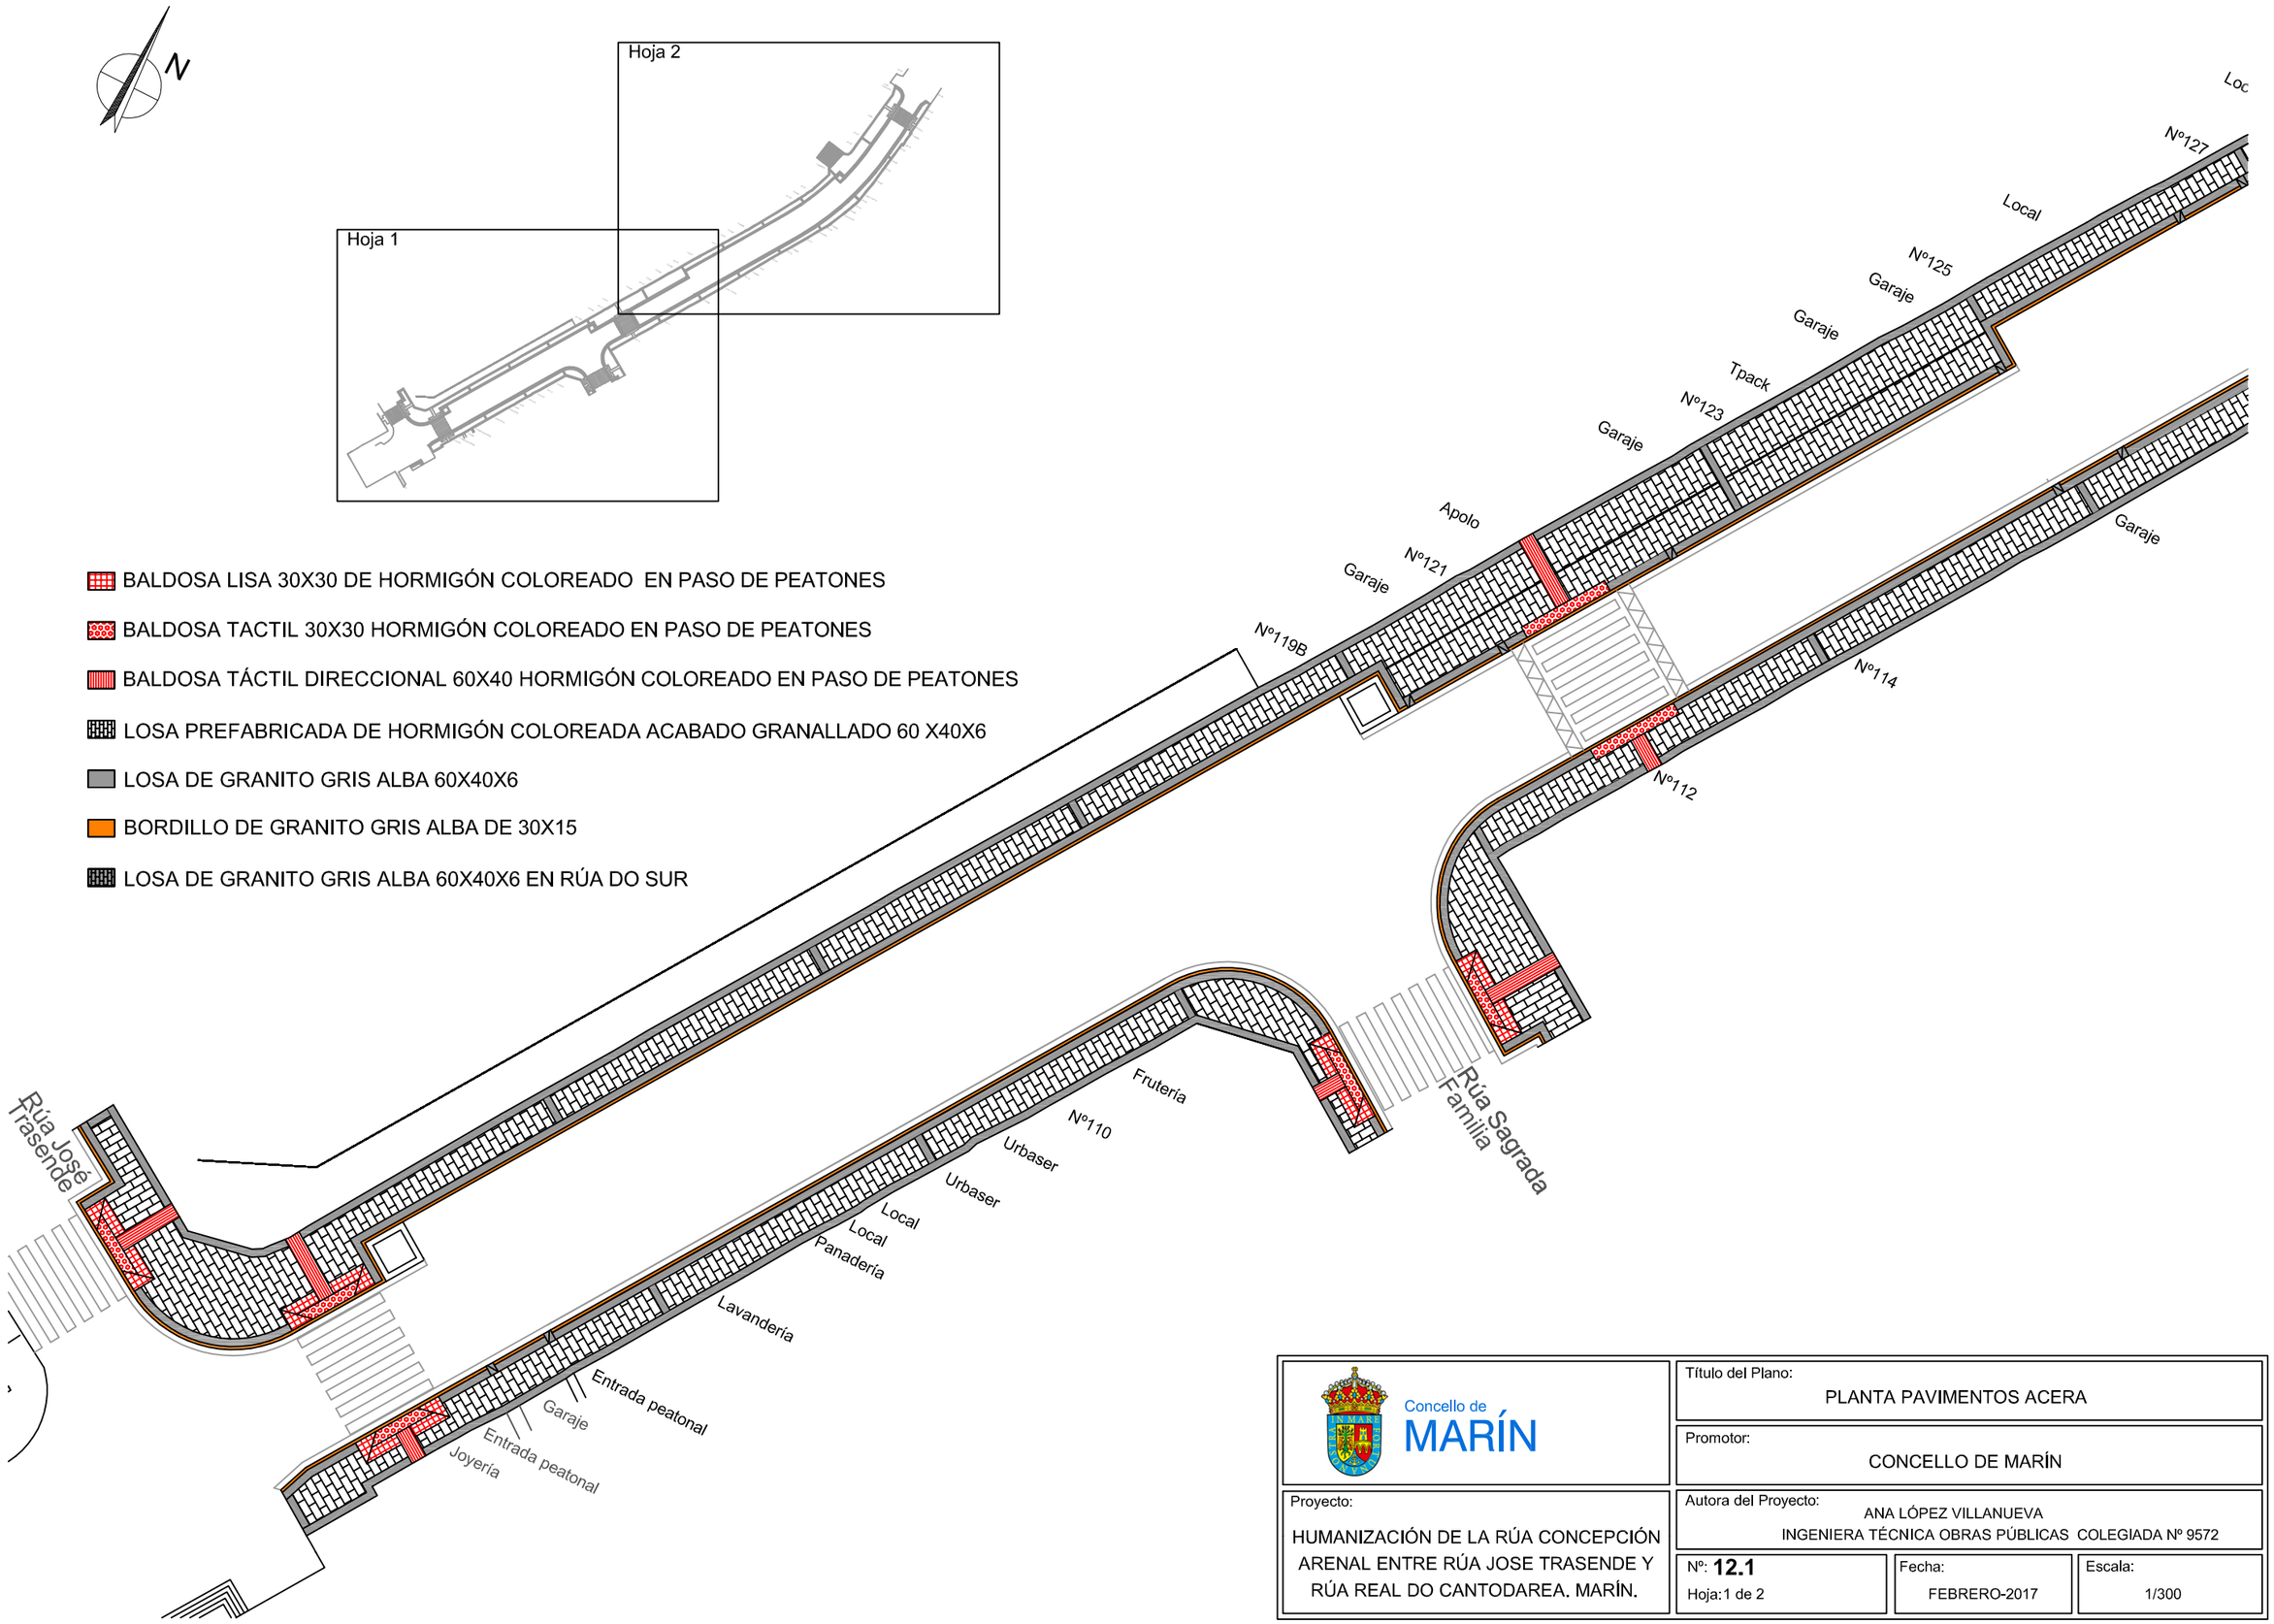

Concello de MARÍN

Título del Plano: PLANTA PAVIMENTOS ACERA	
Promotor: CONCELLO DE MARÍN	
Proyecto: HUMANIZACIÓN DE LA RÚA CONCEPCIÓN ARENAL ENTRE RÚA JOSE TRASENDE Y RÚA REAL DO CANTODAREA. MARÍN.	Autora del Proyecto: ANA LÓPEZ VILLANUEVA INGENIERA TÉCNICA OBRAS PÚBLICAS COLEGIADA Nº 9572
Nº: **12.1** Hoja:1 de 2	Fecha: FEBRERO-2017
	Escala: 1/300


- BALDOSA LISA 30X30 DE HORMIGÓN COLOREADO EN PASO DE PEATONES
- BALDOSA TACTIL 30X30 HORMIGÓN COLOREADO EN PASO DE PEATONES
- BALDOSA TÁCTIL DIRECCIONAL 60X40 HORMIGÓN COLOREADO EN PASO DE PEATONES
- LOSA PREFABRICADA DE HORMIGÓN COLOREADA ACABADO GRANALLADO 60 X40X6
- LOSA DE GRANITO GRIS ALBA 60X40X6
- BORDILLO DE GRANITO GRIS ALBA DE 30X15
- LOSA DE GRANITO GRIS ALBA 60X40X6 EN RÚA DO SUR

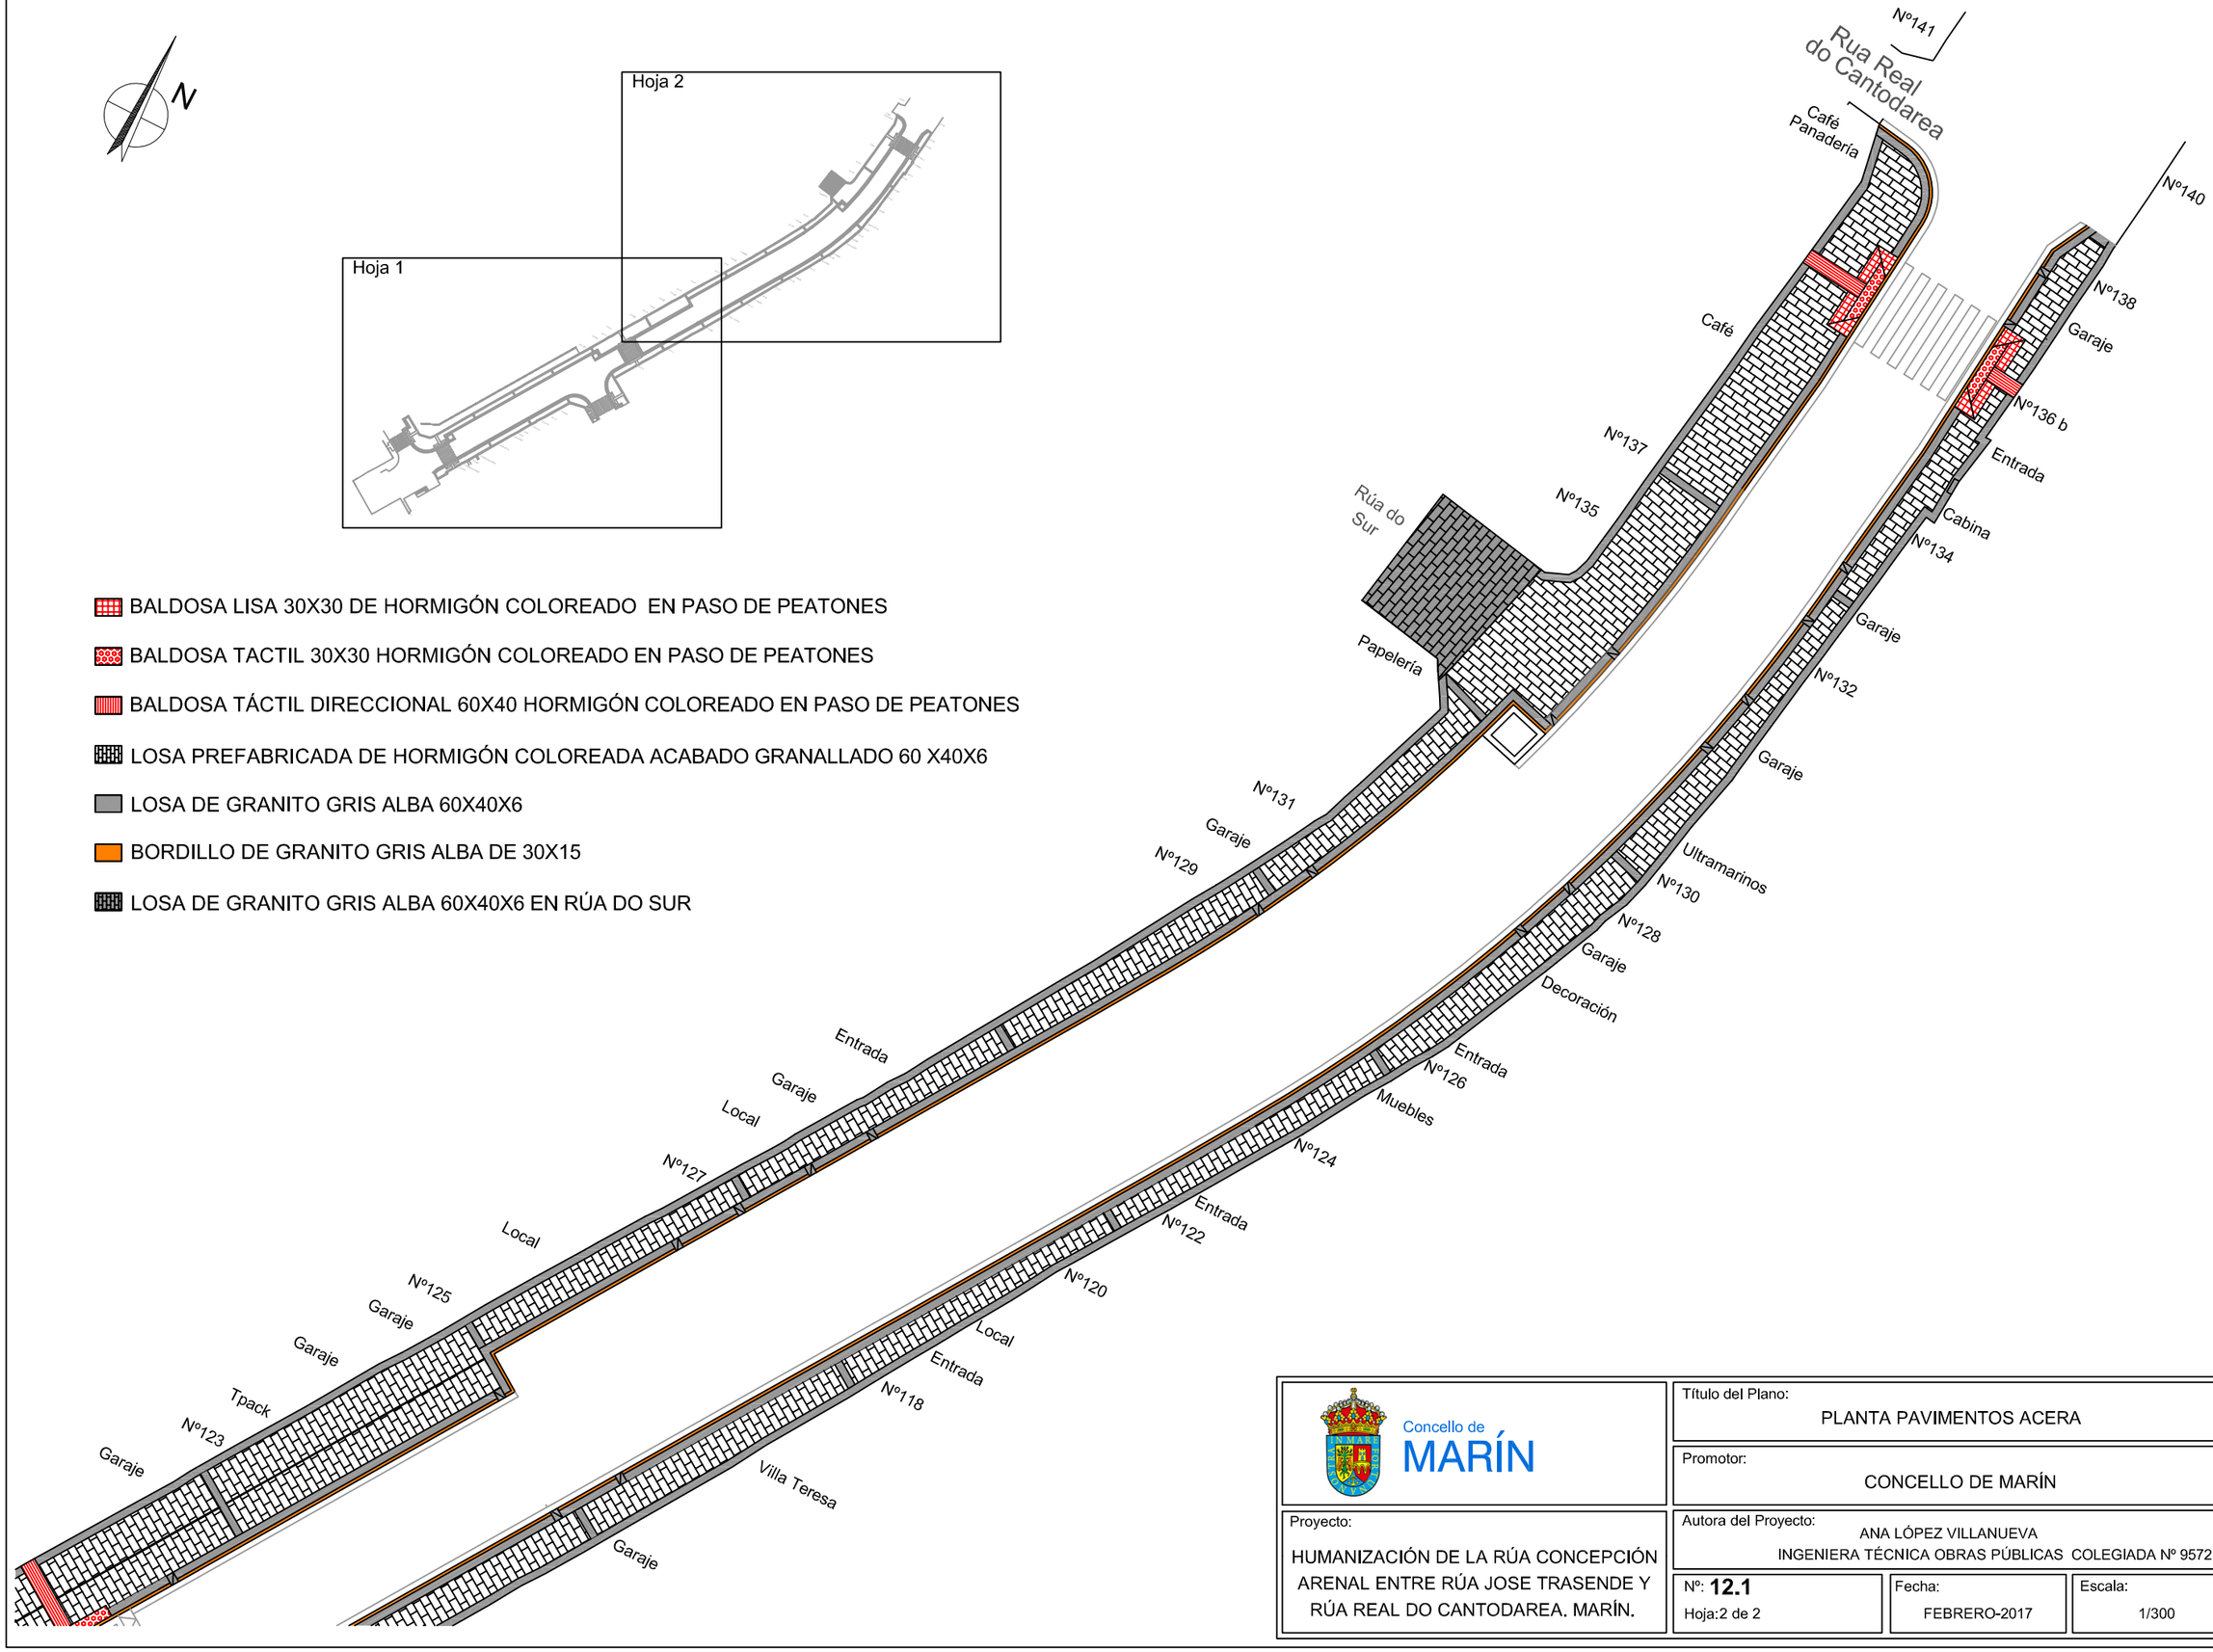

Concello de MARÍN


Título del Plano: PLANTA PAVIMENTOS ACERA	
Promotor: CONCELLO DE MARÍN	
Proyecto: HUMANIZACIÓN DE LA RÚA CONCEPCIÓN ARENAL ENTRE RÚA JOSE TRASENDE Y RÚA REAL DO CANTODAREA. MARÍN.	Autora del Proyecto: ANA LÓPEZ VILLANUEVA INGENIERA TÉCNICA OBRAS PÚBLICAS COLEGIADA Nº 9572
Nº: **12.1** Hoja:2 de 2	Fecha: FEBRERO-2017
Escala: 1/300	

BALDOSA TÁCTIL DIRECCIONAL

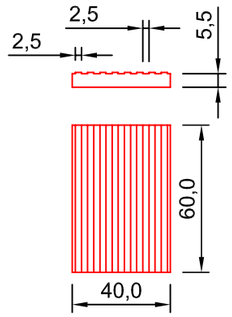


E CM
E 1/25


BALDOSA TÁCTIL BOTONES

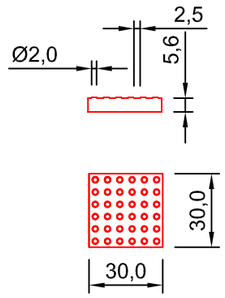

E CM
E 1/25


SECCIÓN DE BORDILLO

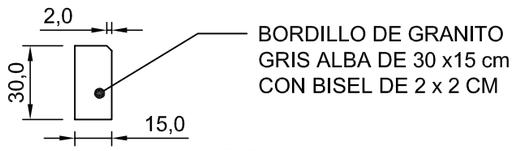

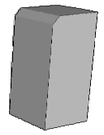


E CM
E 1/25

PIEZAS ENTRADA A VADO CARRUAJES

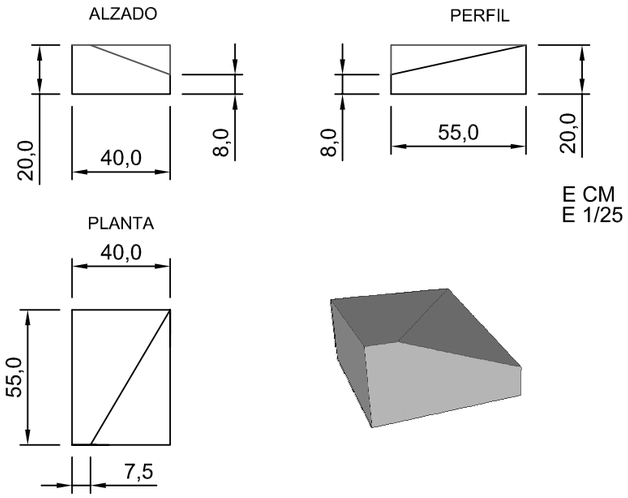


E CM
E 1/25

SECCIÓN TIPO DE ACERA

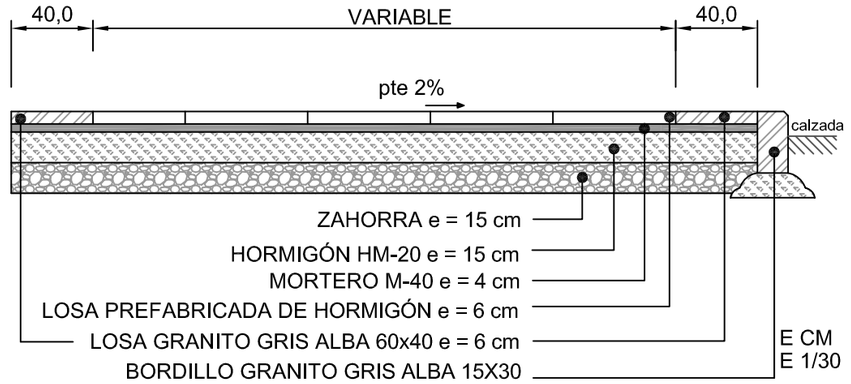


E CM
E 1/30

SECCIÓN TIPO RÚA DO SUR

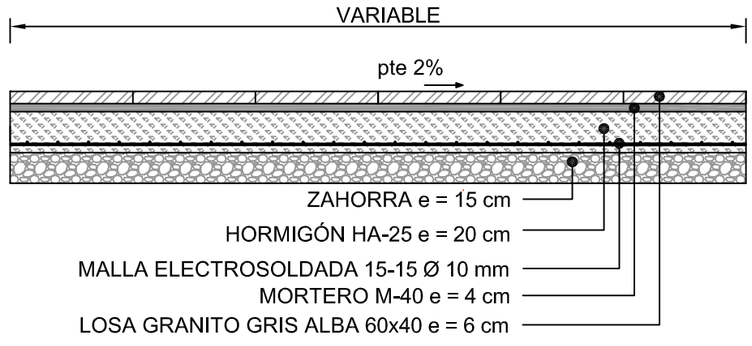


E CM
E 1/30


VADO PEATONAL DE 3 PENDIENTES <10%

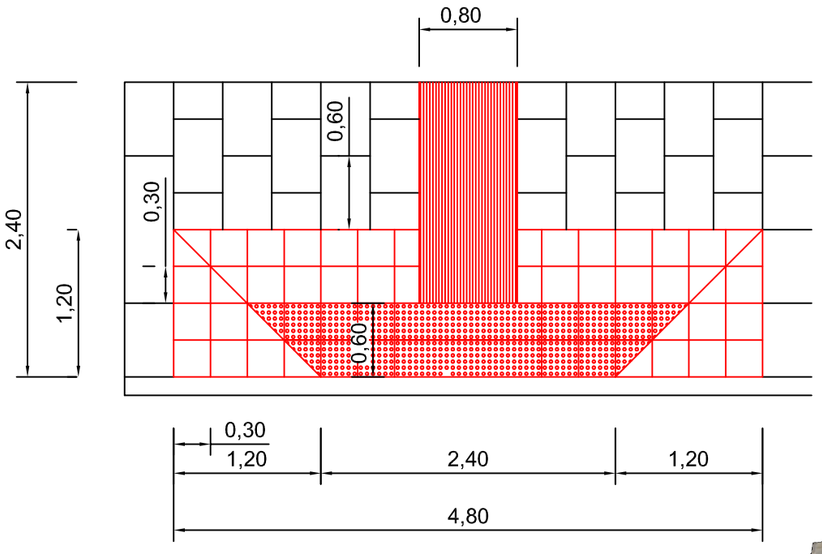

E M
E 1/50

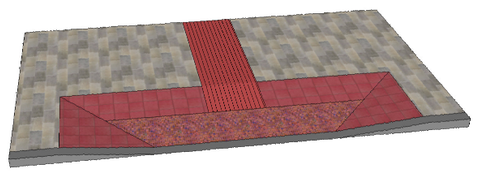

SECCIÓN TIPO ENTRADA A GARAJES

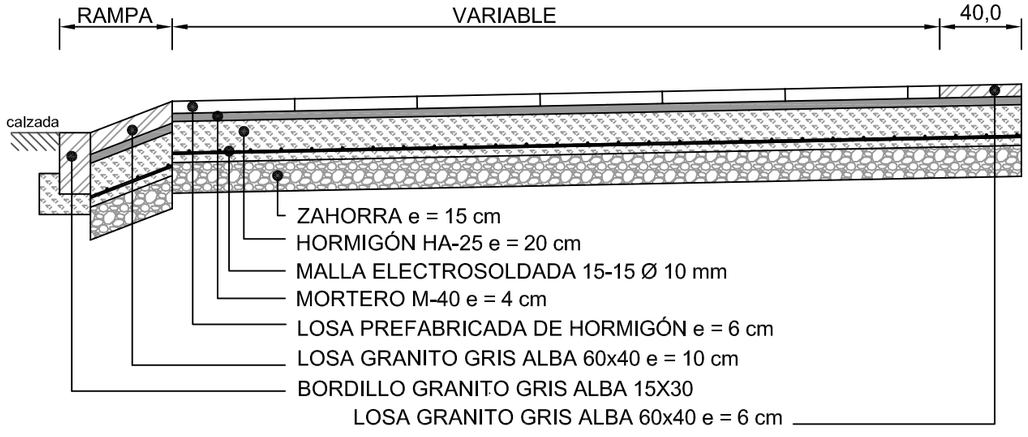

E CM
E 1/30

Concello de MARÍN

Título del Plano: DETALLES PAVIMENTOS ACERA

Promotor: CONCELLO DE MARÍN

Proyecto: HUMANIZACIÓN DE LA RÚA CONCEPCIÓN ARENAL ENTRE RÚA JOSE TRASENDE Y RÚA REAL DO CANTODAREA. MARÍN.


Autora del Proyecto: ANA LÓPEZ VILLANUEVA
INGENIERA TÉCNICA OBRAS PÚBLICAS COLEGIADA Nº 9572

Nº: **12.2**
Hoja:1 de 1

Fecha: FEBRERO-2017

Escala: VARIAS




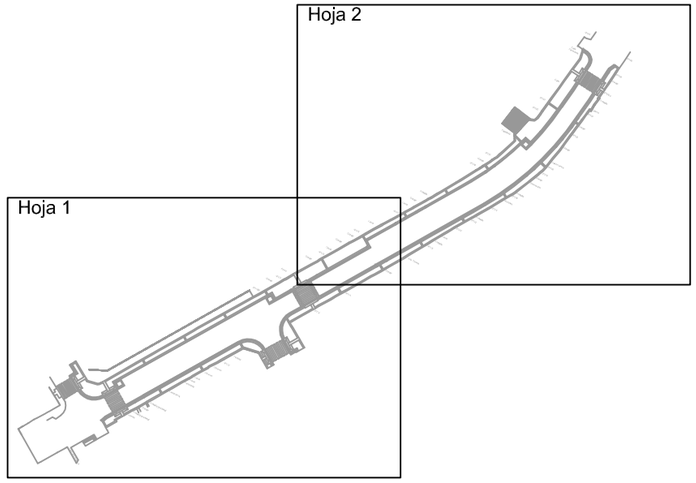

PAVIMENTO AGLOMERADO ASFALTICO

PAVIMENTO HORMIGÓN HF-4,5 Y MALLAZO 15x15 Ø10 25 cm espesor

RIGOLA DE HORMIGÓN HM-20 30 cm de ancho

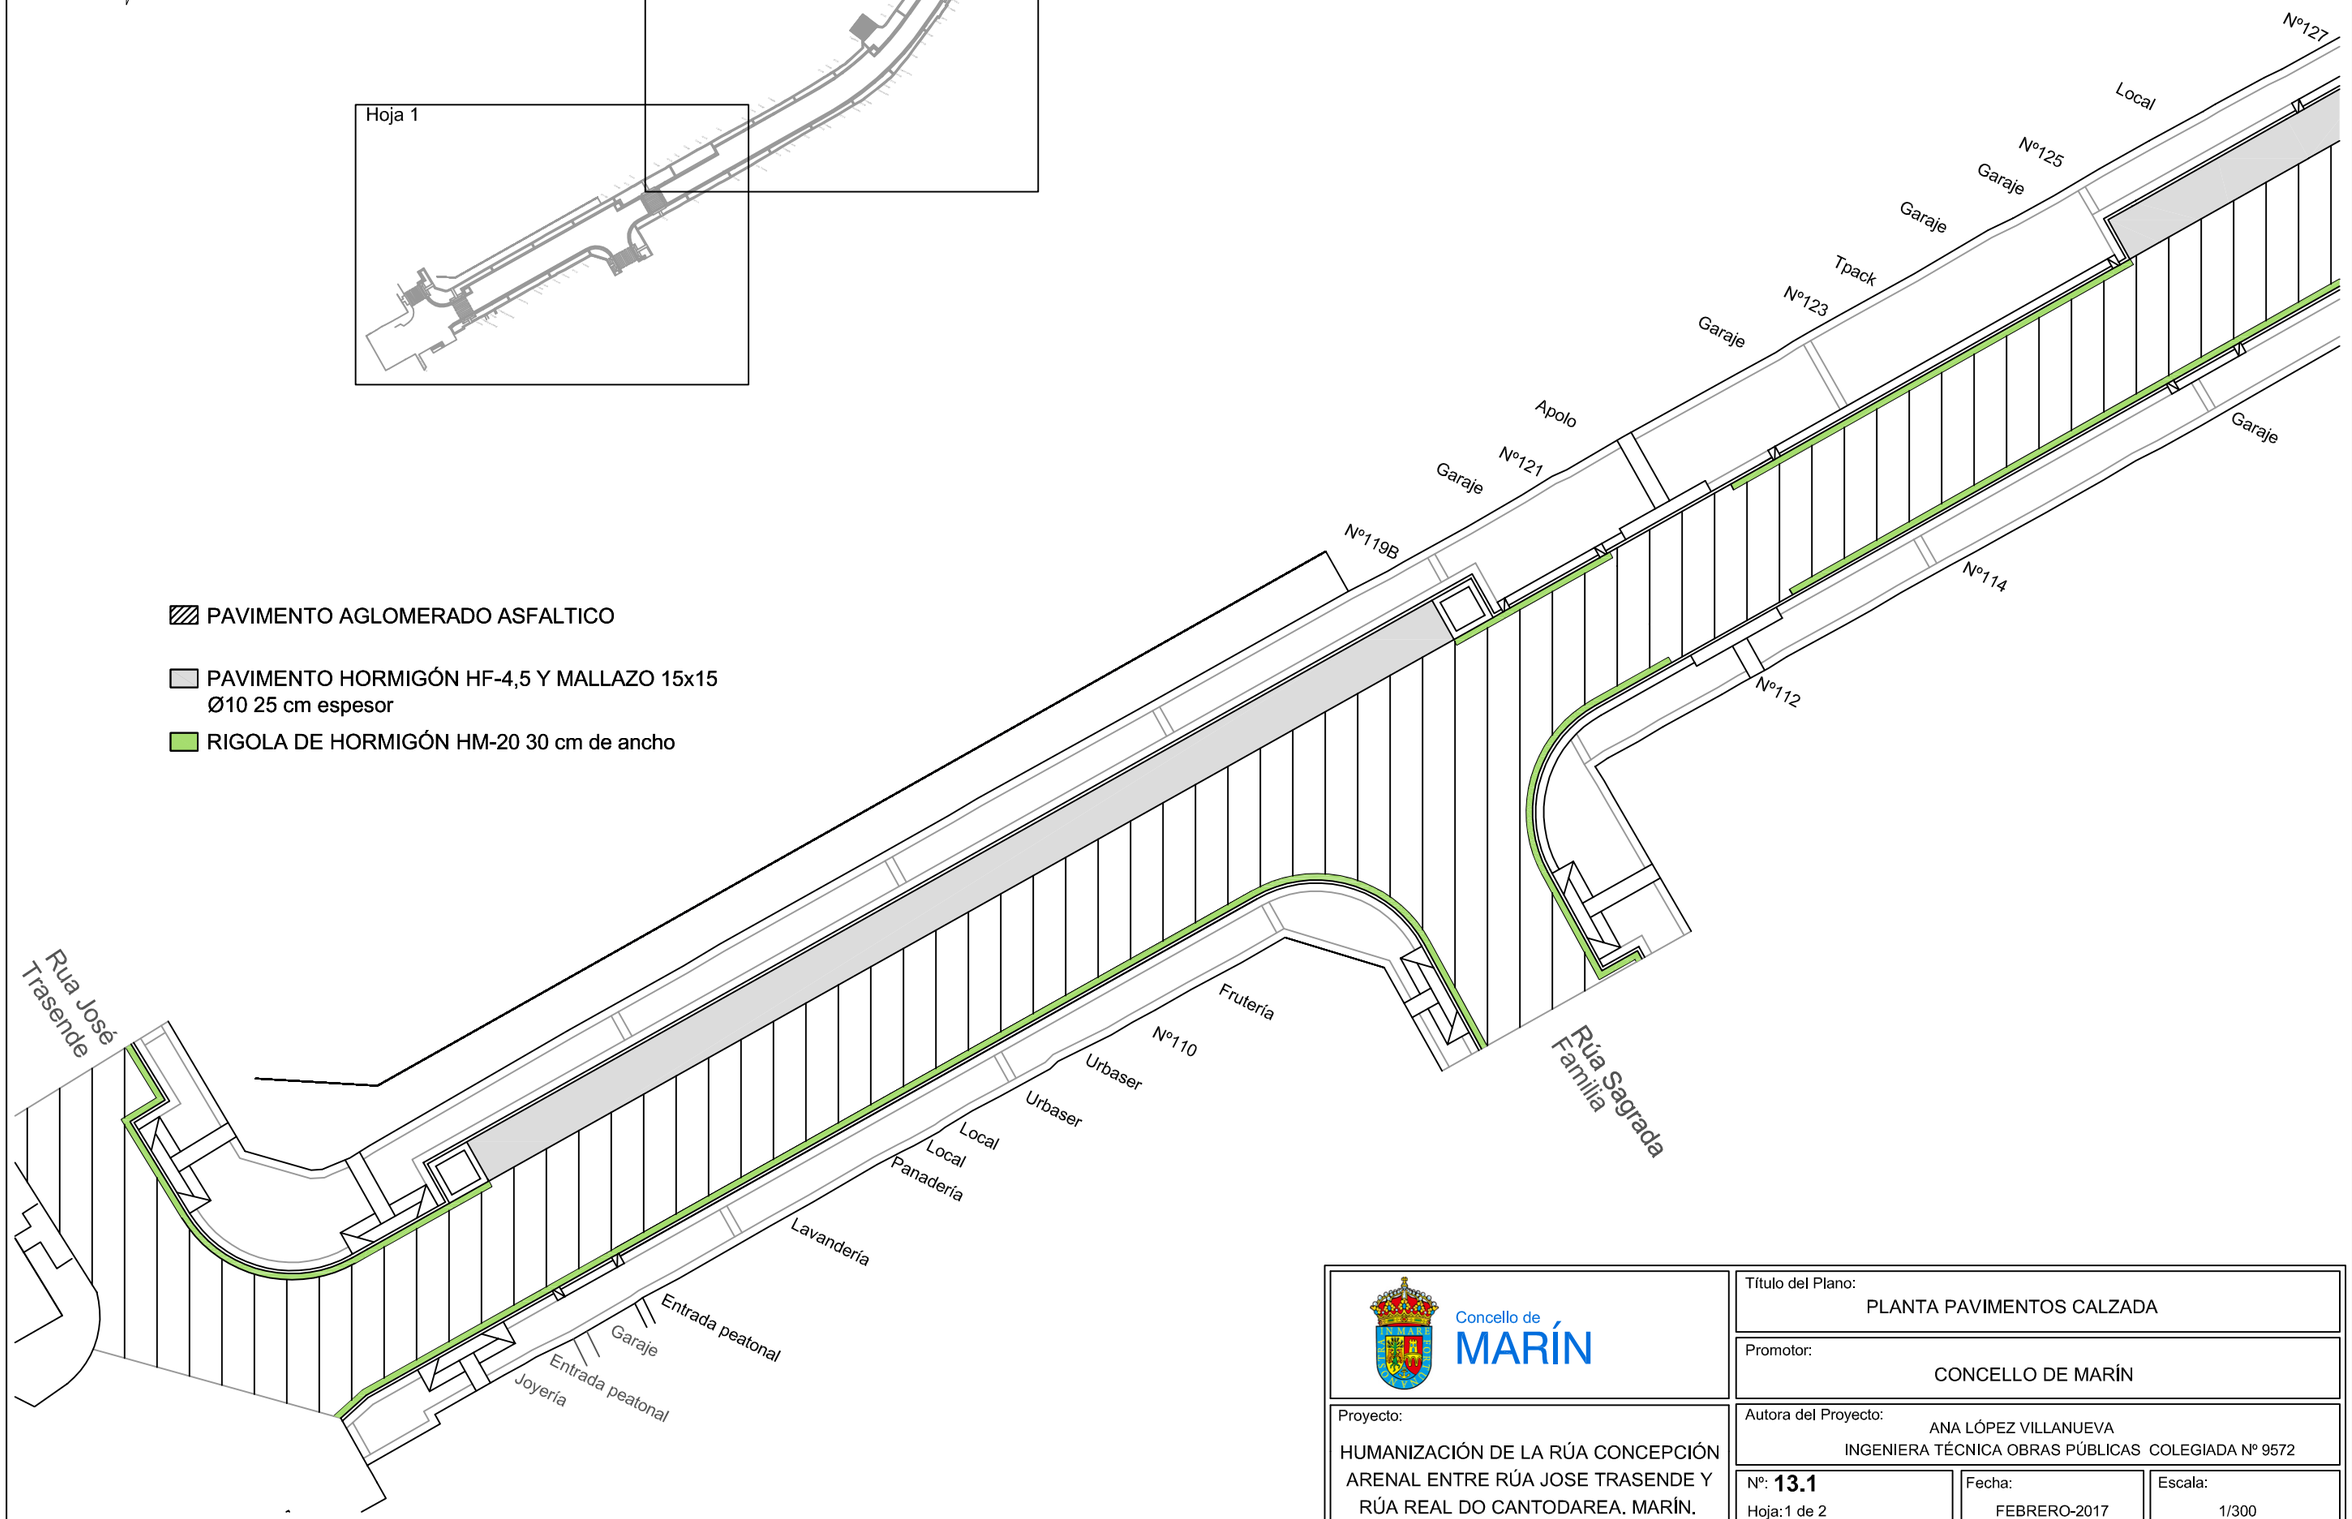


Concello de MARÍN

Título del Plano: PLANTA PAVIMENTOS CALZADA	
Promotor: CONCELLO DE MARÍN	
Proyecto: HUMANIZACIÓN DE LA RÚA CONCEPCIÓN ARENAL ENTRE RÚA JOSE TRASENDE Y RÚA REAL DO CANTODAREA. MARÍN.	Autora del Proyecto: ANA LÓPEZ VILLANUEVA INGENIERA TÉCNICA OBRAS PÚBLICAS COLEGIADA Nº 9572
Nº: **13.1** Hoja:1 de 2	Fecha: FEBRERO-2017
	Escala: 1/300

PAVIMENTO AGLOMERADO ASFALTICO

PAVIMENTO HORMIGÓN HF-4,5 Y MALLAZO 15x15
Ø10 25 cm espesor


RIGOLA DE HORMIGÓN HM-20 30 cm de ancho

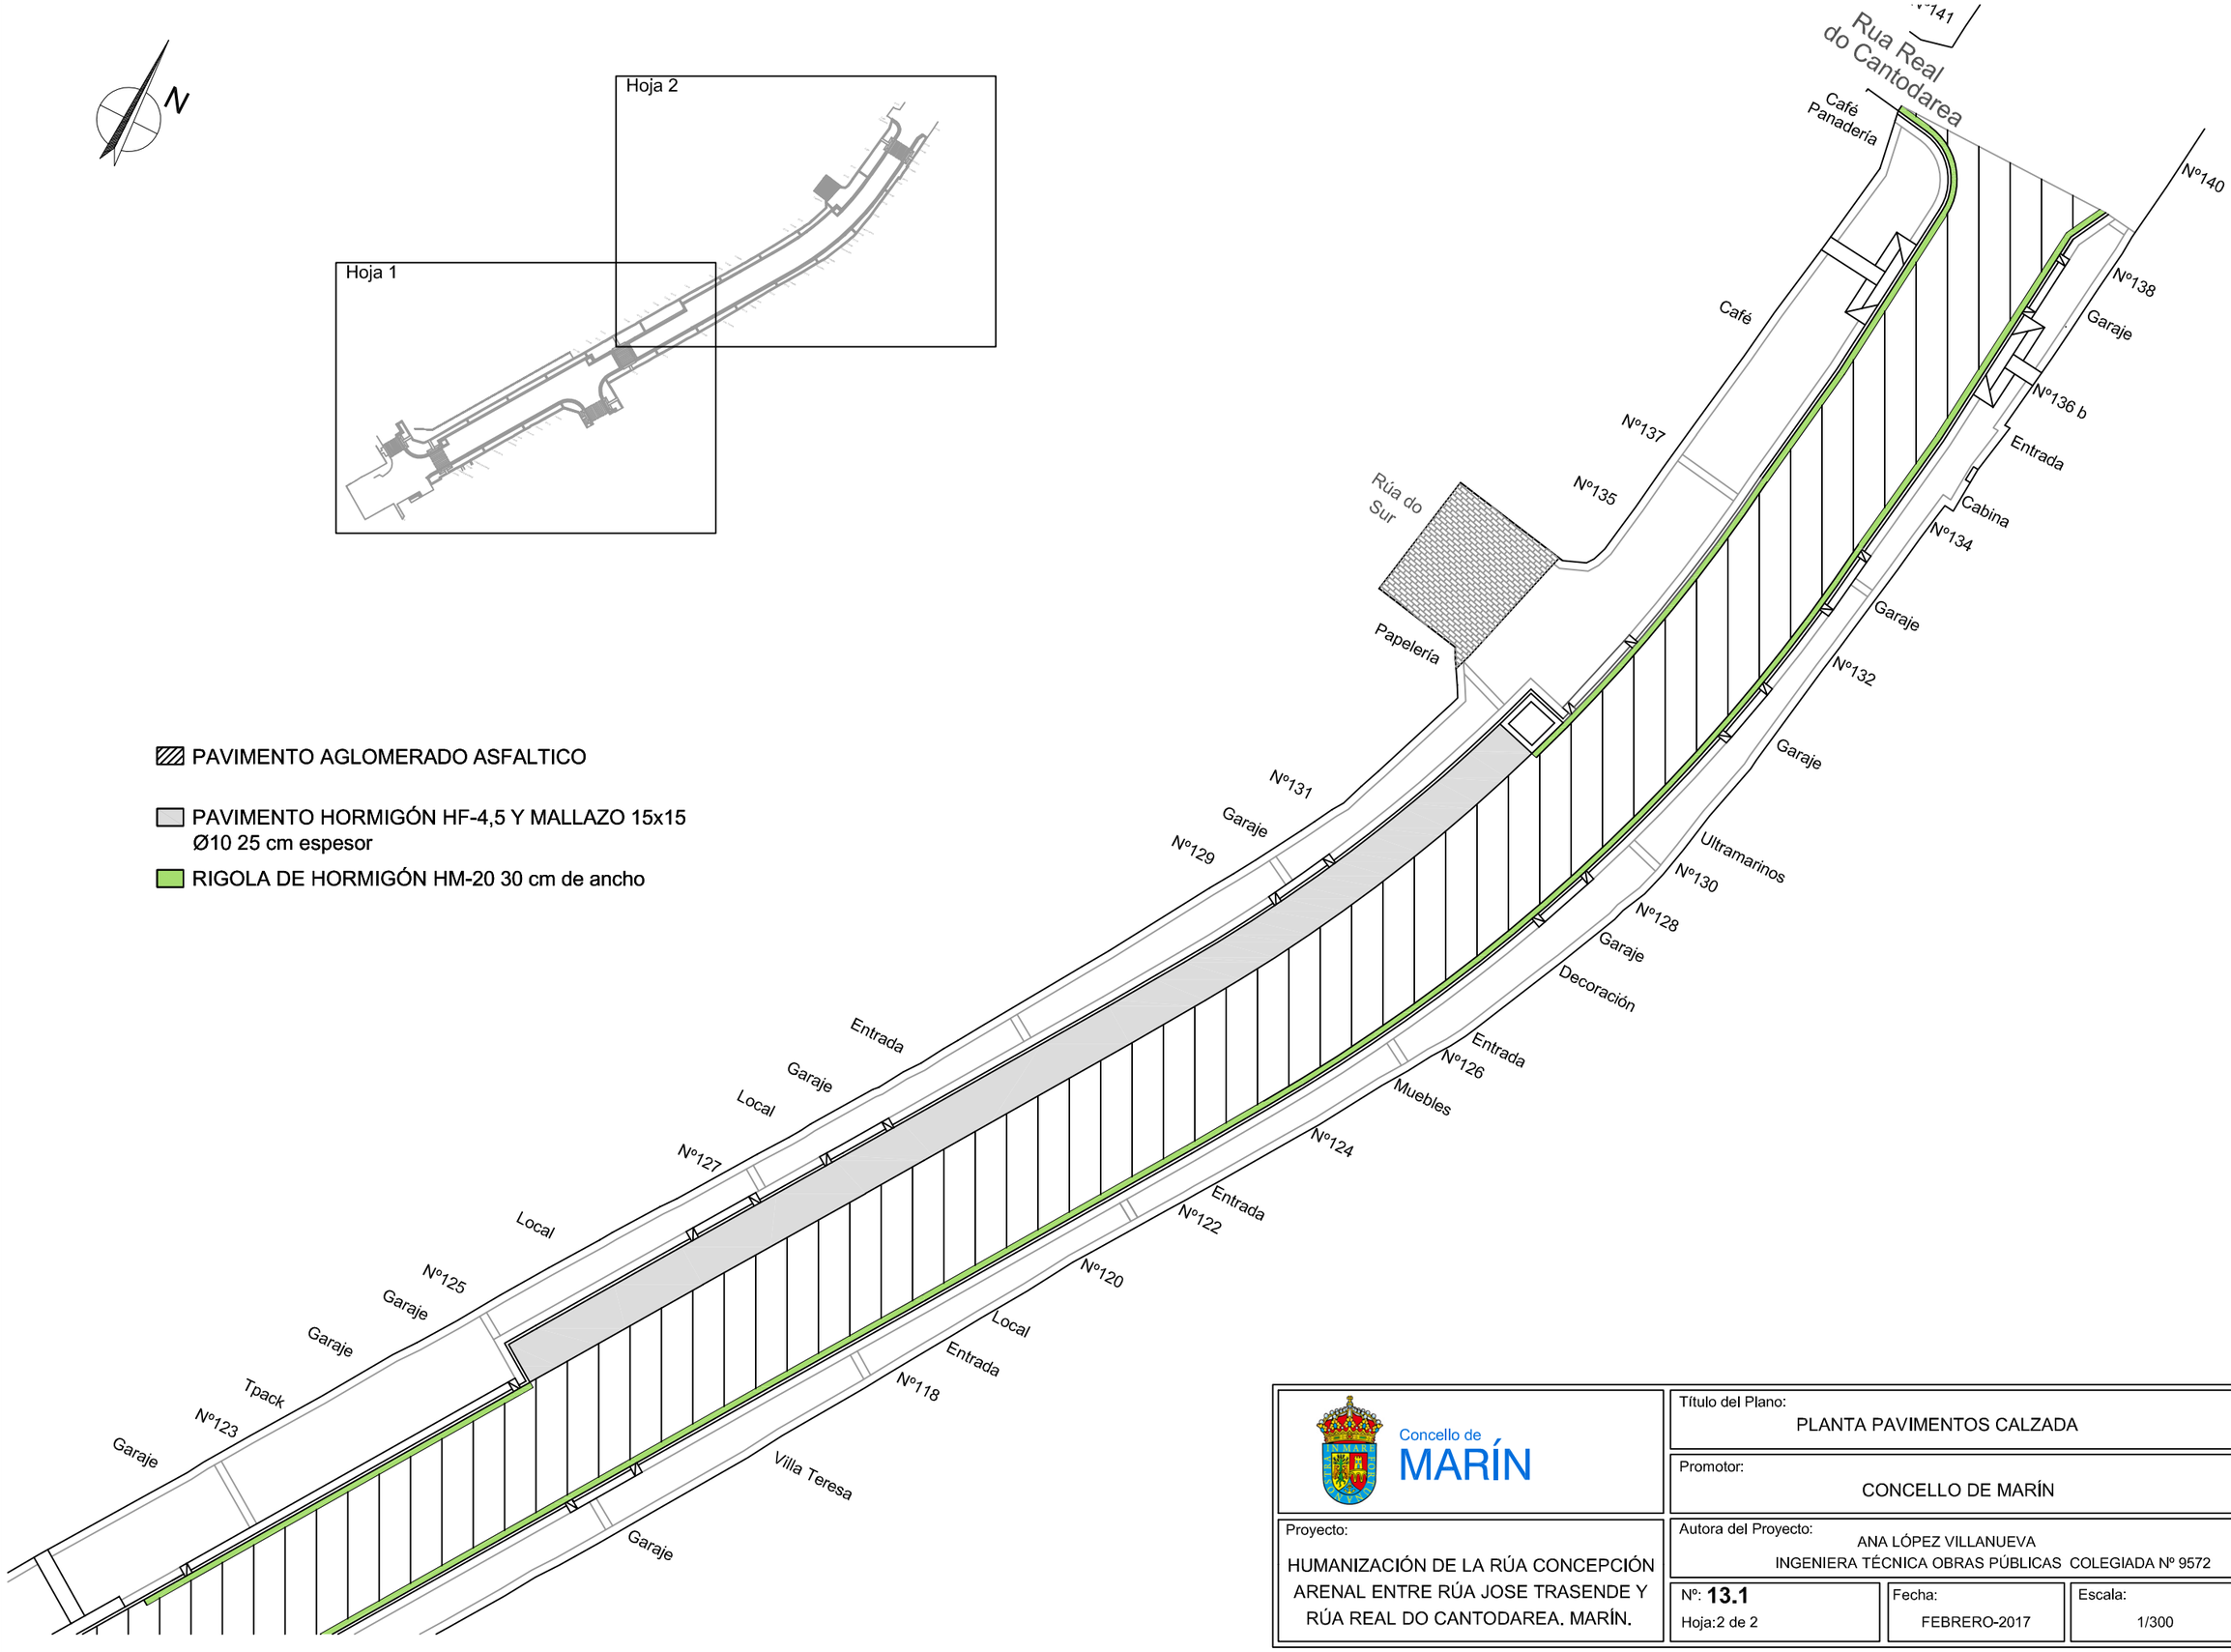

Concello de
MARÍN


Título del Plano: PLANTA PAVIMENTOS CALZADA	
Promotor: CONCELLO DE MARÍN	
Proyecto: HUMANIZACIÓN DE LA RÚA CONCEPCIÓN ARENAL ENTRE RÚA JOSE TRASENDE Y RÚA REAL DO CANTODAREA. MARÍN.	Autora del Proyecto: ANA LÓPEZ VILLANUEVA INGENIERA TÉCNICA OBRAS PÚBLICAS COLEGIADA Nº 9572
Nº: **13.1** Hoja:2 de 2	Fecha: FEBRERO-2017
Escala: 1/300	

SECCIÓN TIPO DE CALZADA CON APARCAMIENTO

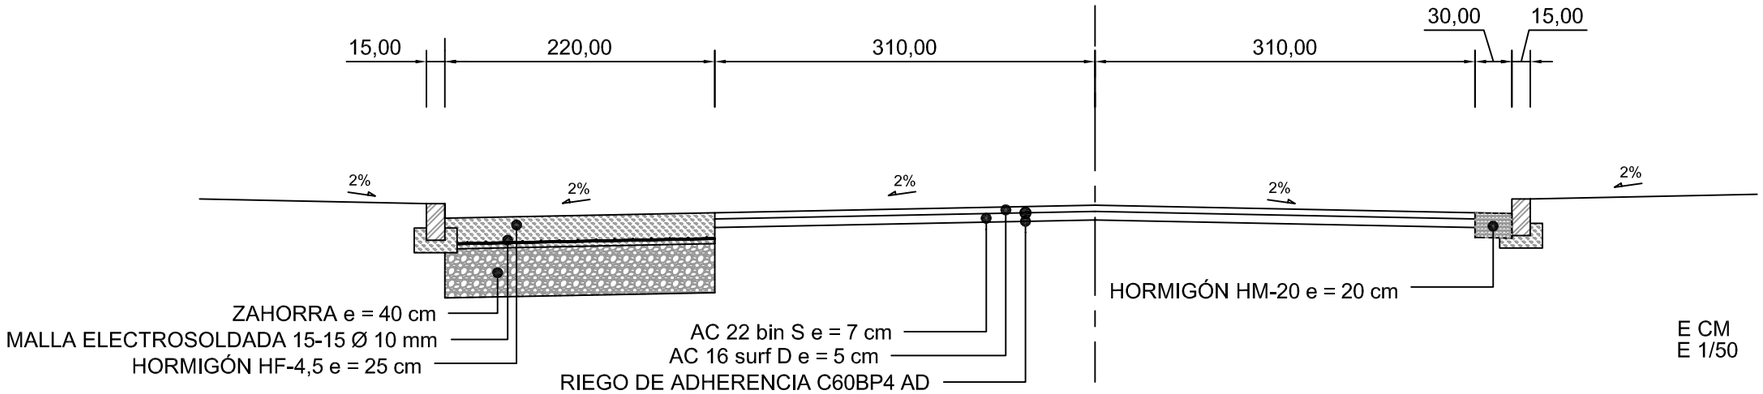


E CM
E 1/50

SECCIÓN TIPO DE CALZADA SIN APARCAMIENTO

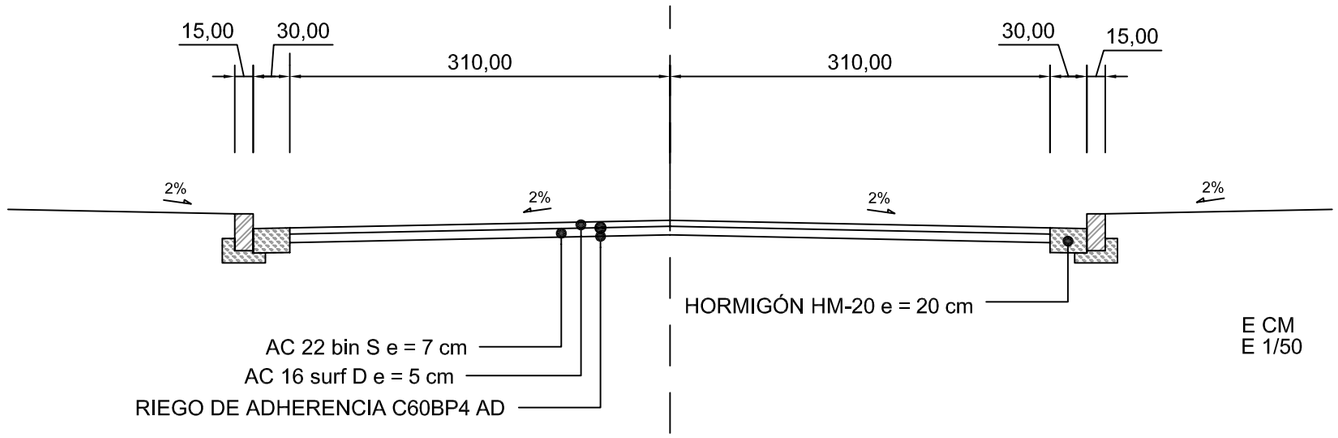

E CM
E 1/50

SECCIÓN TIPO DE REPOSICIÓN DE ZANJA EN CALZADA

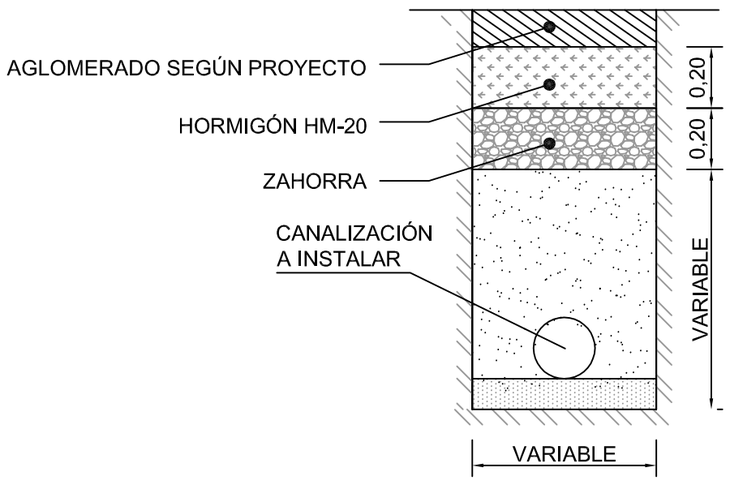

E M
E 1/20

Concello de MARÍN

Título del Plano:
DETALLES PAVIMENTOS CALZADA-APARCAMIENTO

Promotor:
CONCELLO DE MARÍN


Proyecto:
HUMANIZACIÓN DE LA RÚA CONCEPCIÓN ARENAL ENTRE RÚA JOSE TRASENDE Y RÚA REAL DO CANTODAREA. MARÍN.

Autora del Proyecto:
ANA LÓPEZ VILLANUEVA
INGENIERA TÉCNICA OBRAS PÚBLICAS COLEGIADA Nº 9572

Nº: **13.2**
Hoja:1 de 1

Fecha:
FEBRERO-2017

Escala:
VARIAS

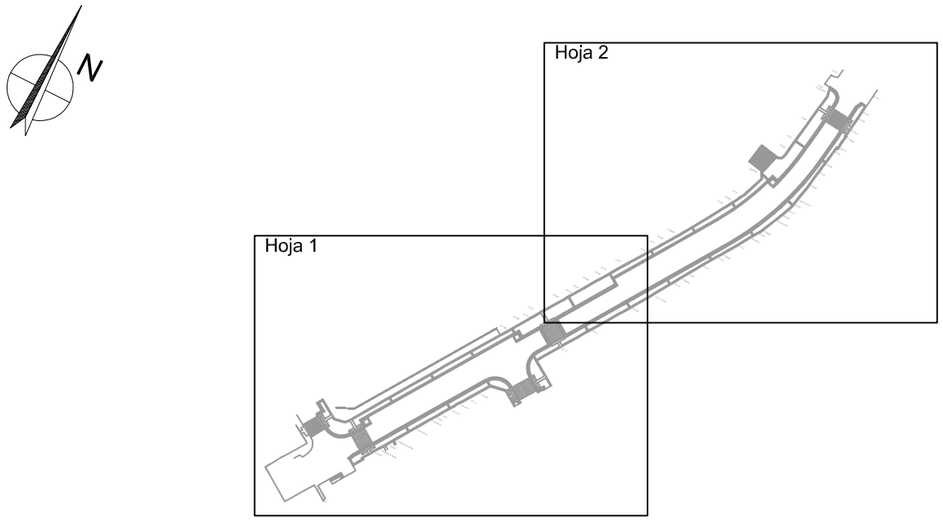


- Papelera modelo MILENIUM 80 L de CONTENUR o equivalente
- Alcorque de granito con banco
- Marquesina modelo AUREO de MMCITÉ o equivalente

Concello de MARÍN

Título del Plano: PLANTA MOBILIARIO URBANO	
Promotor: CONCELLO DE MARÍN	
Proyecto: HUMANIZACIÓN DE LA RÚA CONCEPCIÓN ARENAL ENTRE RÚA JOSE TRASENDE Y RÚA REAL DO CANTODAREA. MARÍN.	Autora del Proyecto: ANA LÓPEZ VILLANUEVA INGENIERA TÉCNICA OBRAS PÚBLICAS COLEGIADA Nº 9572
Nº: **14.1** Hoja:1 de 2	Fecha: FEBRERO-2017 / Escala: 1/300


- Papelera modelo MILENIUM 80 L de CONTENUR o equivalente
- Alcorque de granito con banco
- Marquesina modelo AUREO de MMCITÉ o equivalente

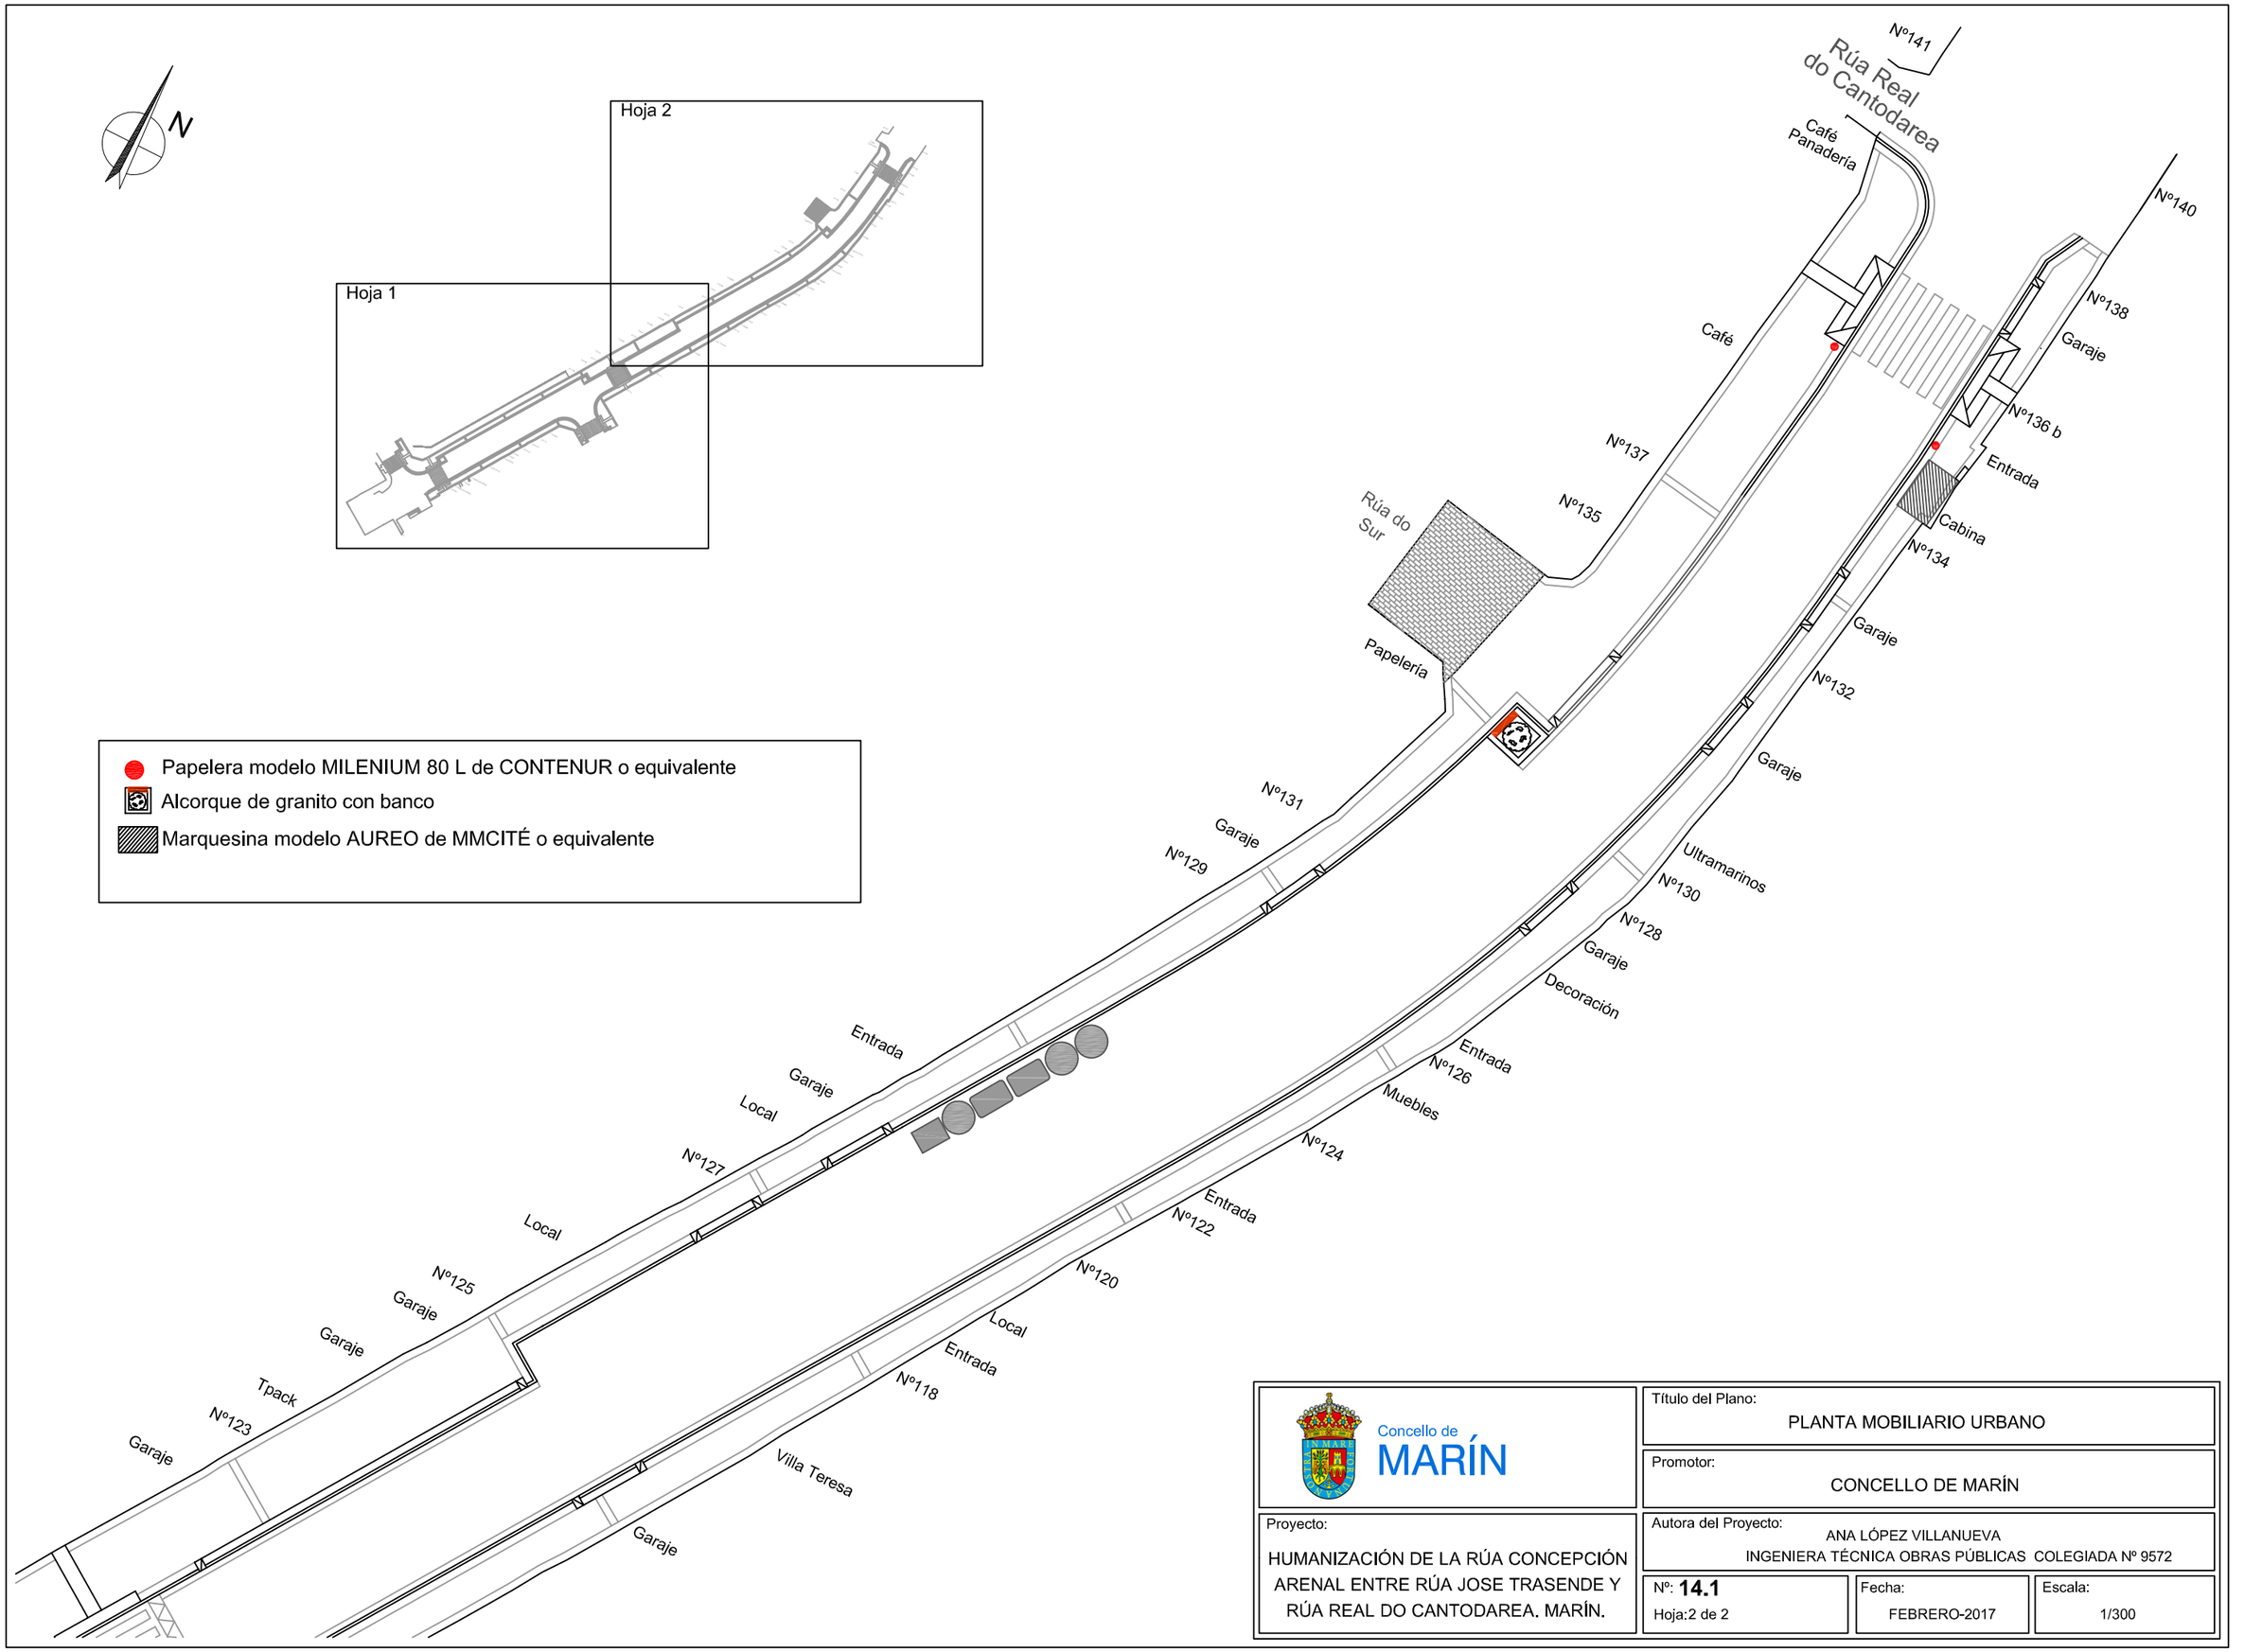


Concello de MARÍN

Título del Plano: PLANTA MOBILIARIO URBANO	
Promotor: CONCELLO DE MARÍN	
Proyecto: HUMANIZACIÓN DE LA RÚA CONCEPCIÓN ARENAL ENTRE RÚA JOSE TRASENDE Y RÚA REAL DO CANTODAREA. MARÍN.	Autora del Proyecto: ANA LÓPEZ VILLANUEVA INGENIERA TÉCNICA OBRAS PÚBLICAS COLEGIADA Nº 9572
Nº: **14.1** Hoja:2 de 2	Fecha: FEBRERO-2017
	Escala: 1/300

ALCORQUE DE GRANITO

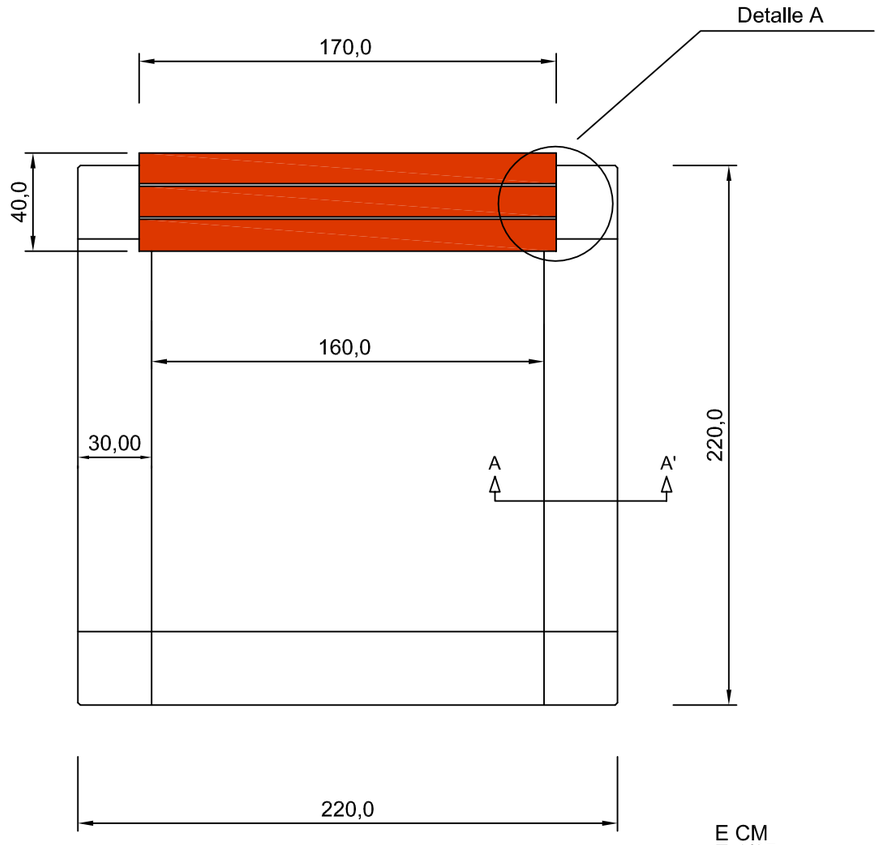


E CM
E 1/25

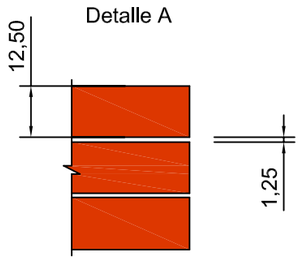

E CM
E 1/15

Sección A-A'

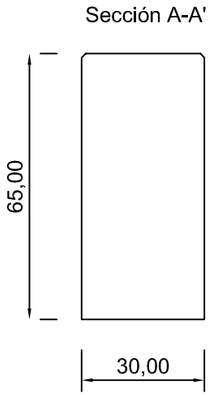



E CM
E 1/15

VISTA 3D



PAPELERA MODELO MILENIUM 80 L DE CONTENUR

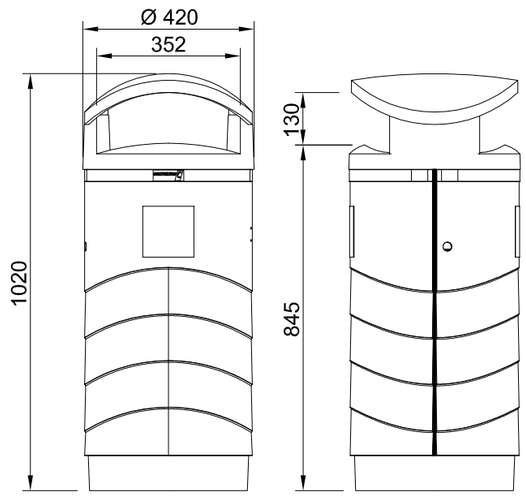

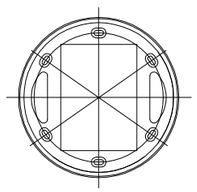

VISTA INFERIOR

E MM
E 1/15

Concello de MARÍN

Título del Plano: DETALLES MOBILIARIO URBANO

Promotor: CONCELLO DE MARÍN

Proyecto: HUMANIZACIÓN DE LA RÚA CONCEPCIÓN ARENAL ENTRE RÚA JOSE TRASENDE Y RÚA REAL DO CANTODAREA. MARÍN.

Autora del Proyecto: ANA LÓPEZ VILLANUEVA
INGENIERA TÉCNICA OBRAS PÚBLICAS COLEGIADA Nº 9572


Nº: **14.2**
Hoja:1 de 2

Fecha: FEBRERO-2017


Escala: VARIAS

MARQUESINA MODELO AUREO DE MMCITÉ


ALZADO LATERAL

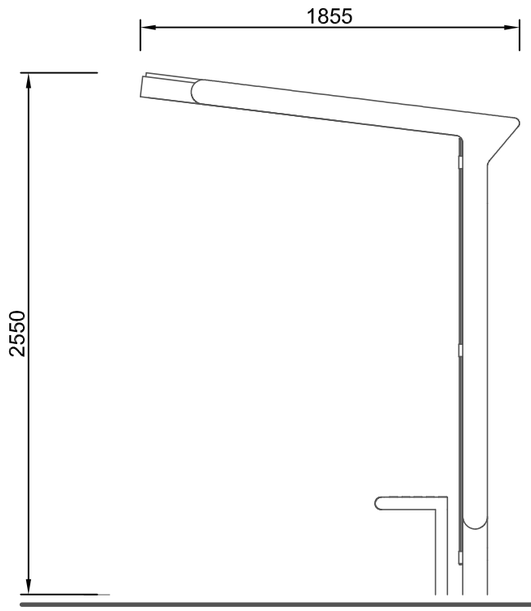


ALZADO FRONTAL

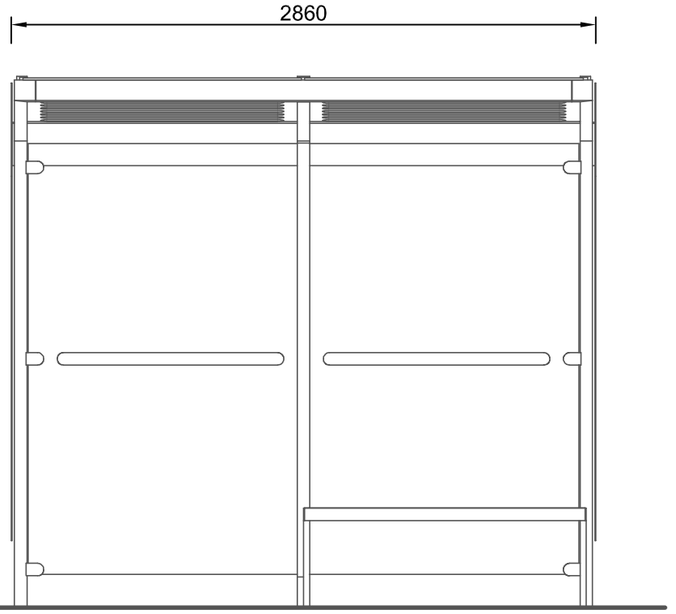

VISTA 3D

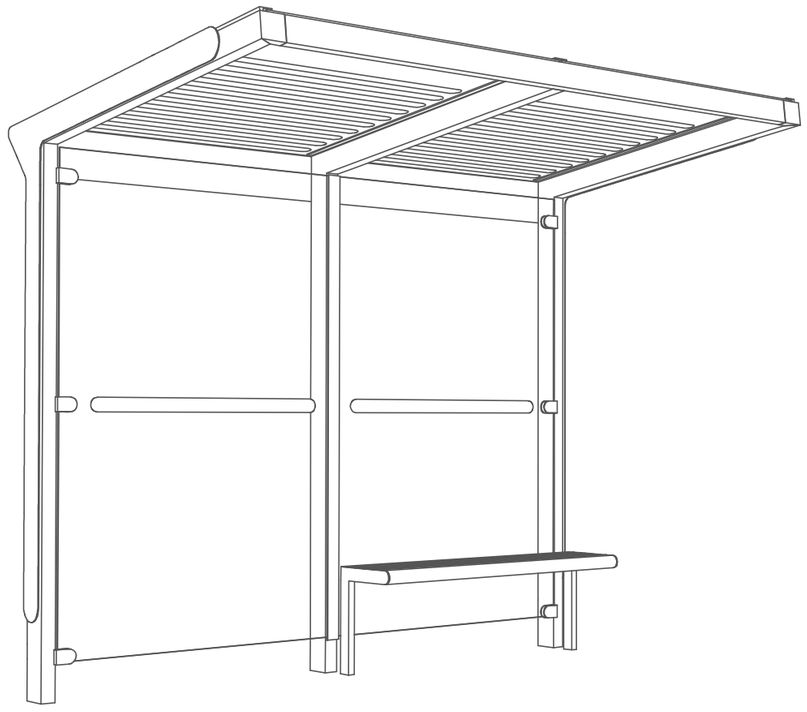

VISTA SUPERIOR

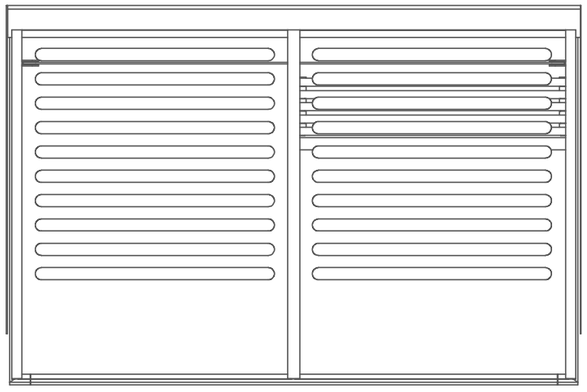

E MM
E 1/30

Concello de MARÍN

Título del Plano: DETALLES MOBILIARIO URBANO

Promotor: CONCELLO DE MARÍN


Proyecto: HUMANIZACIÓN DE LA RÚA CONCEPCIÓN ARENAL ENTRE RÚA JOSE TRASENDE Y RÚA REAL DO CANTODAREA. MARÍN.

Autora del Proyecto: ANA LÓPEZ VILLANUEVA
INGENIERA TÉCNICA OBRAS PÚBLICAS COLEGIADA Nº 9572

Nº: **14.2**
Hoja:2 de 2


Fecha: FEBRERO-2017

Escala: 1/30

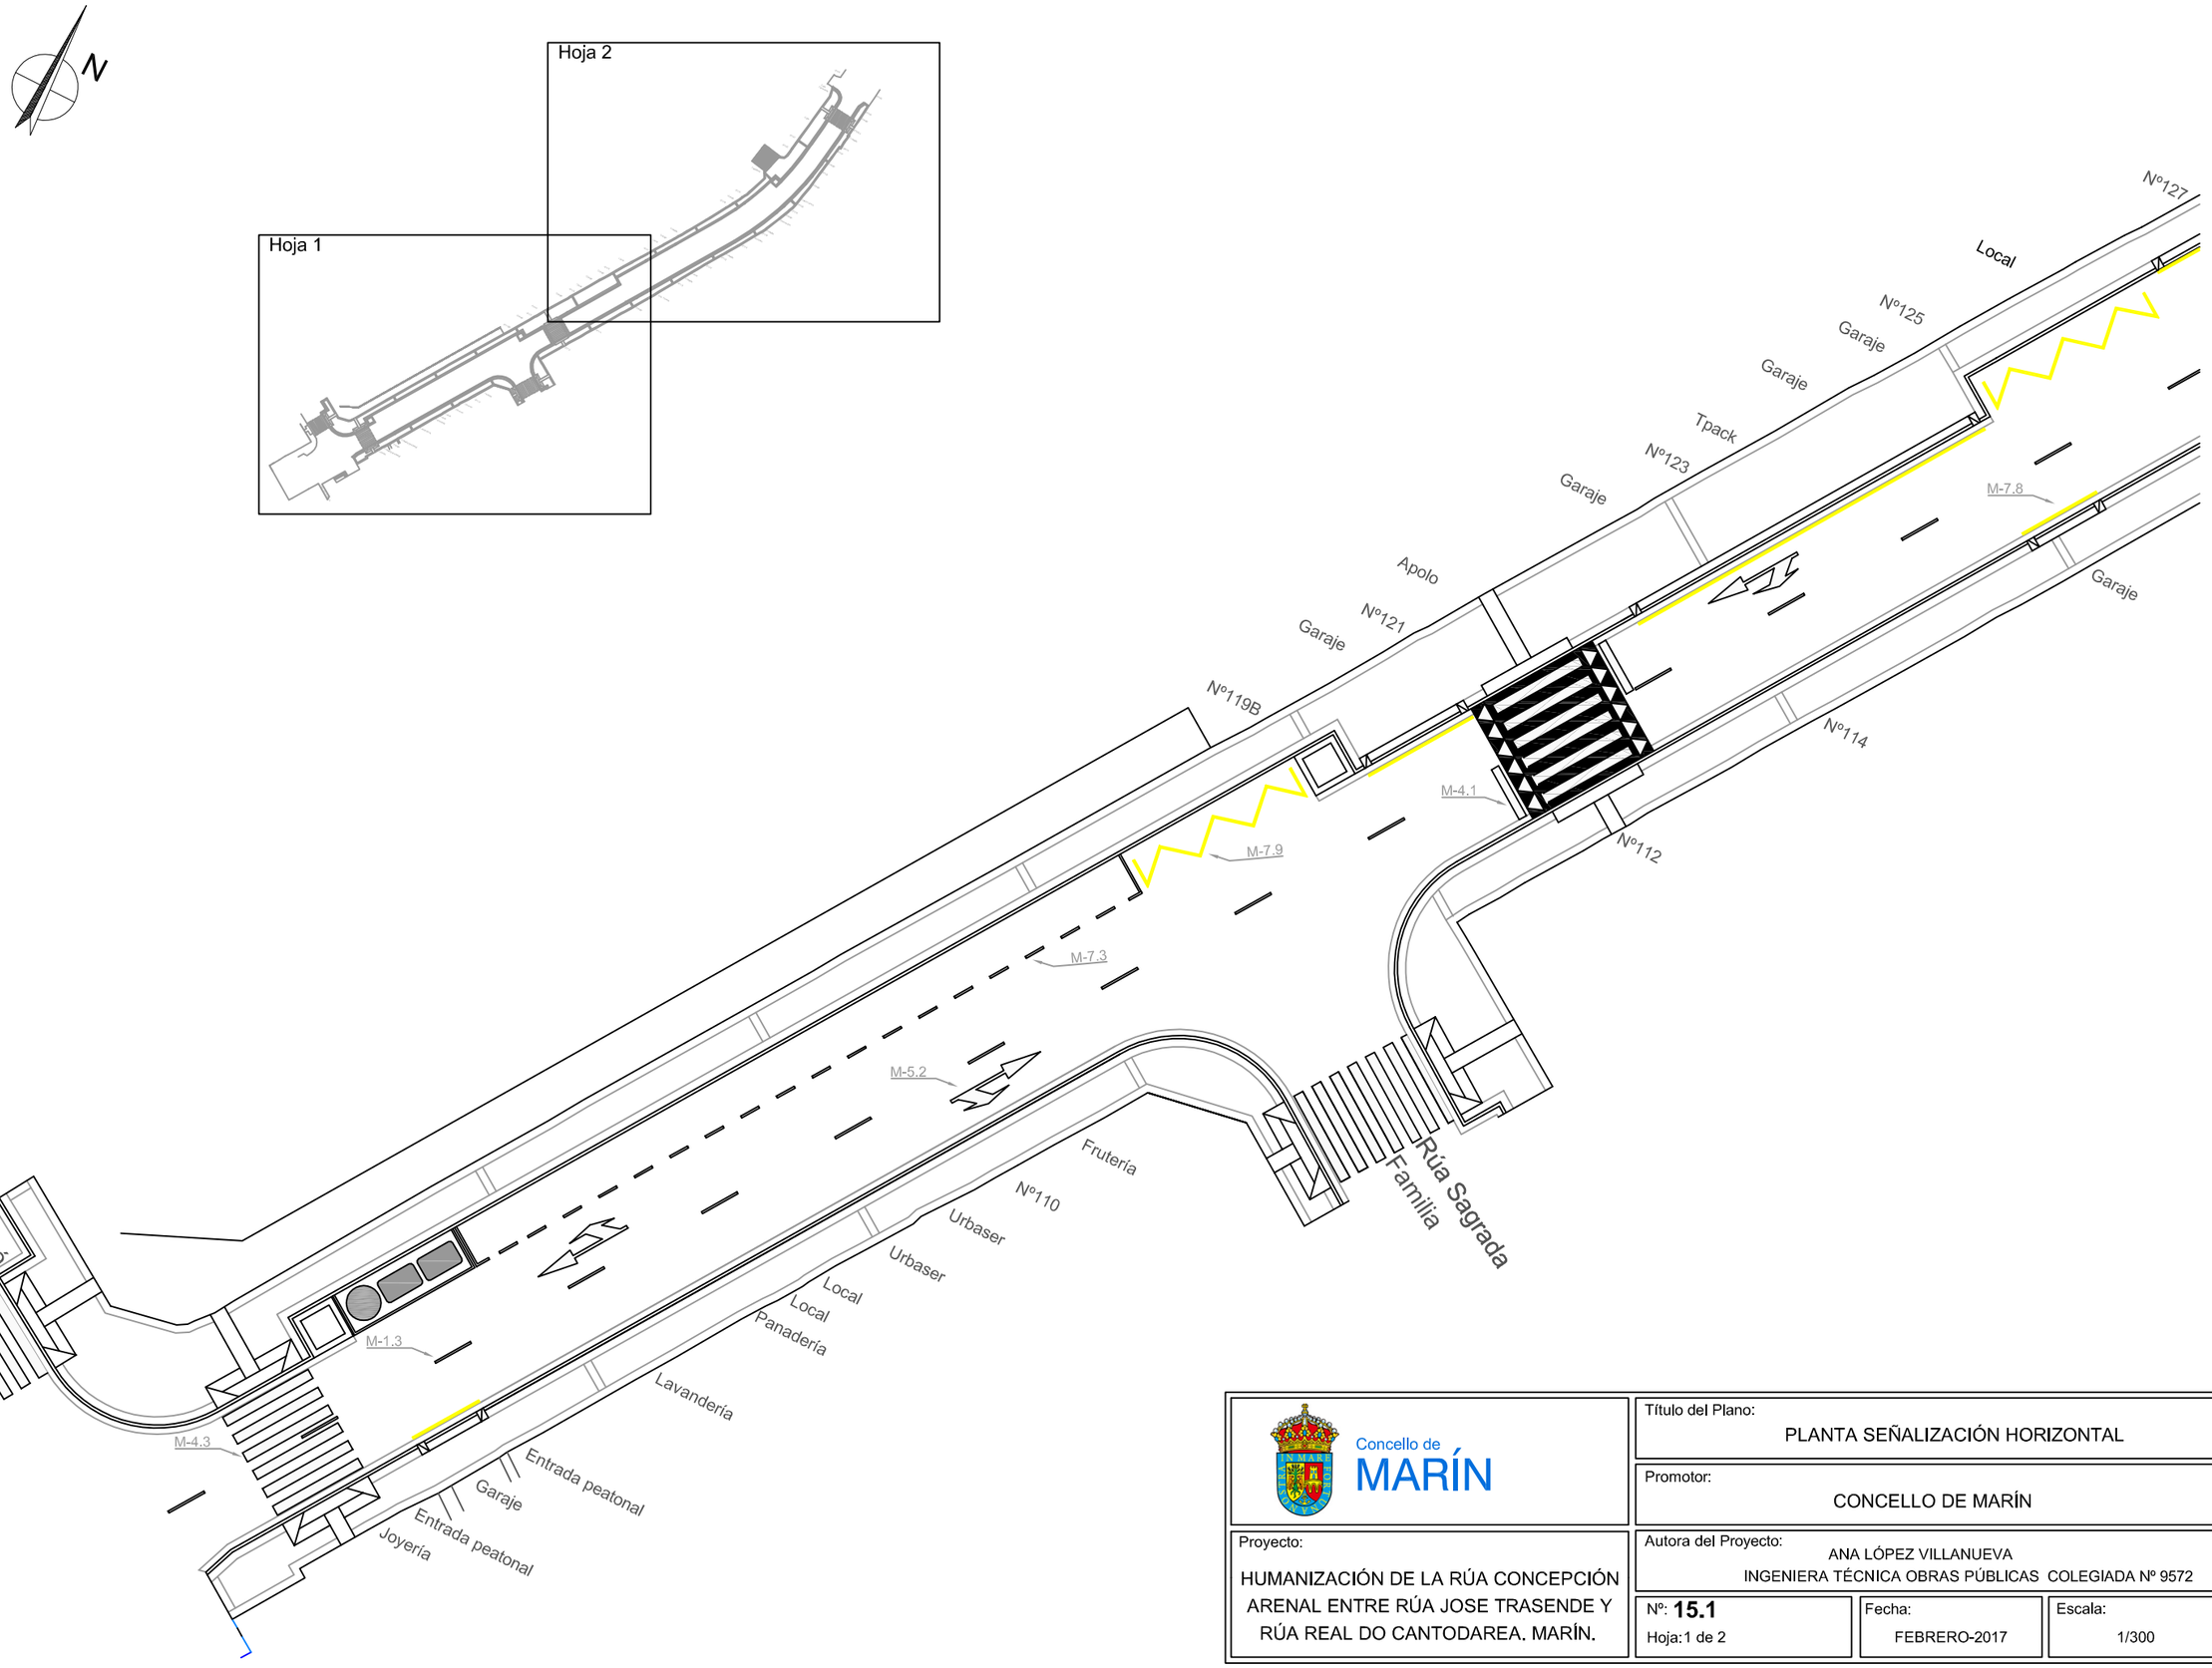

Concello de MARÍN


Título del Plano: PLANTA SEÑALIZACIÓN HORIZONTAL	
Promotor: CONCELLO DE MARÍN	
Proyecto: HUMANIZACIÓN DE LA RÚA CONCEPCIÓN ARENAL ENTRE RÚA JOSE TRASENDE Y RÚA REAL DO CANTODAREA. MARÍN.	Autora del Proyecto: ANA LÓPEZ VILLANUEVA INGENIERA TÉCNICA OBRAS PÚBLICAS COLEGIADA Nº 9572
Nº: **15.1** Hoja:1 de 2	Fecha: FEBRERO-2017
Escala: 1/300	

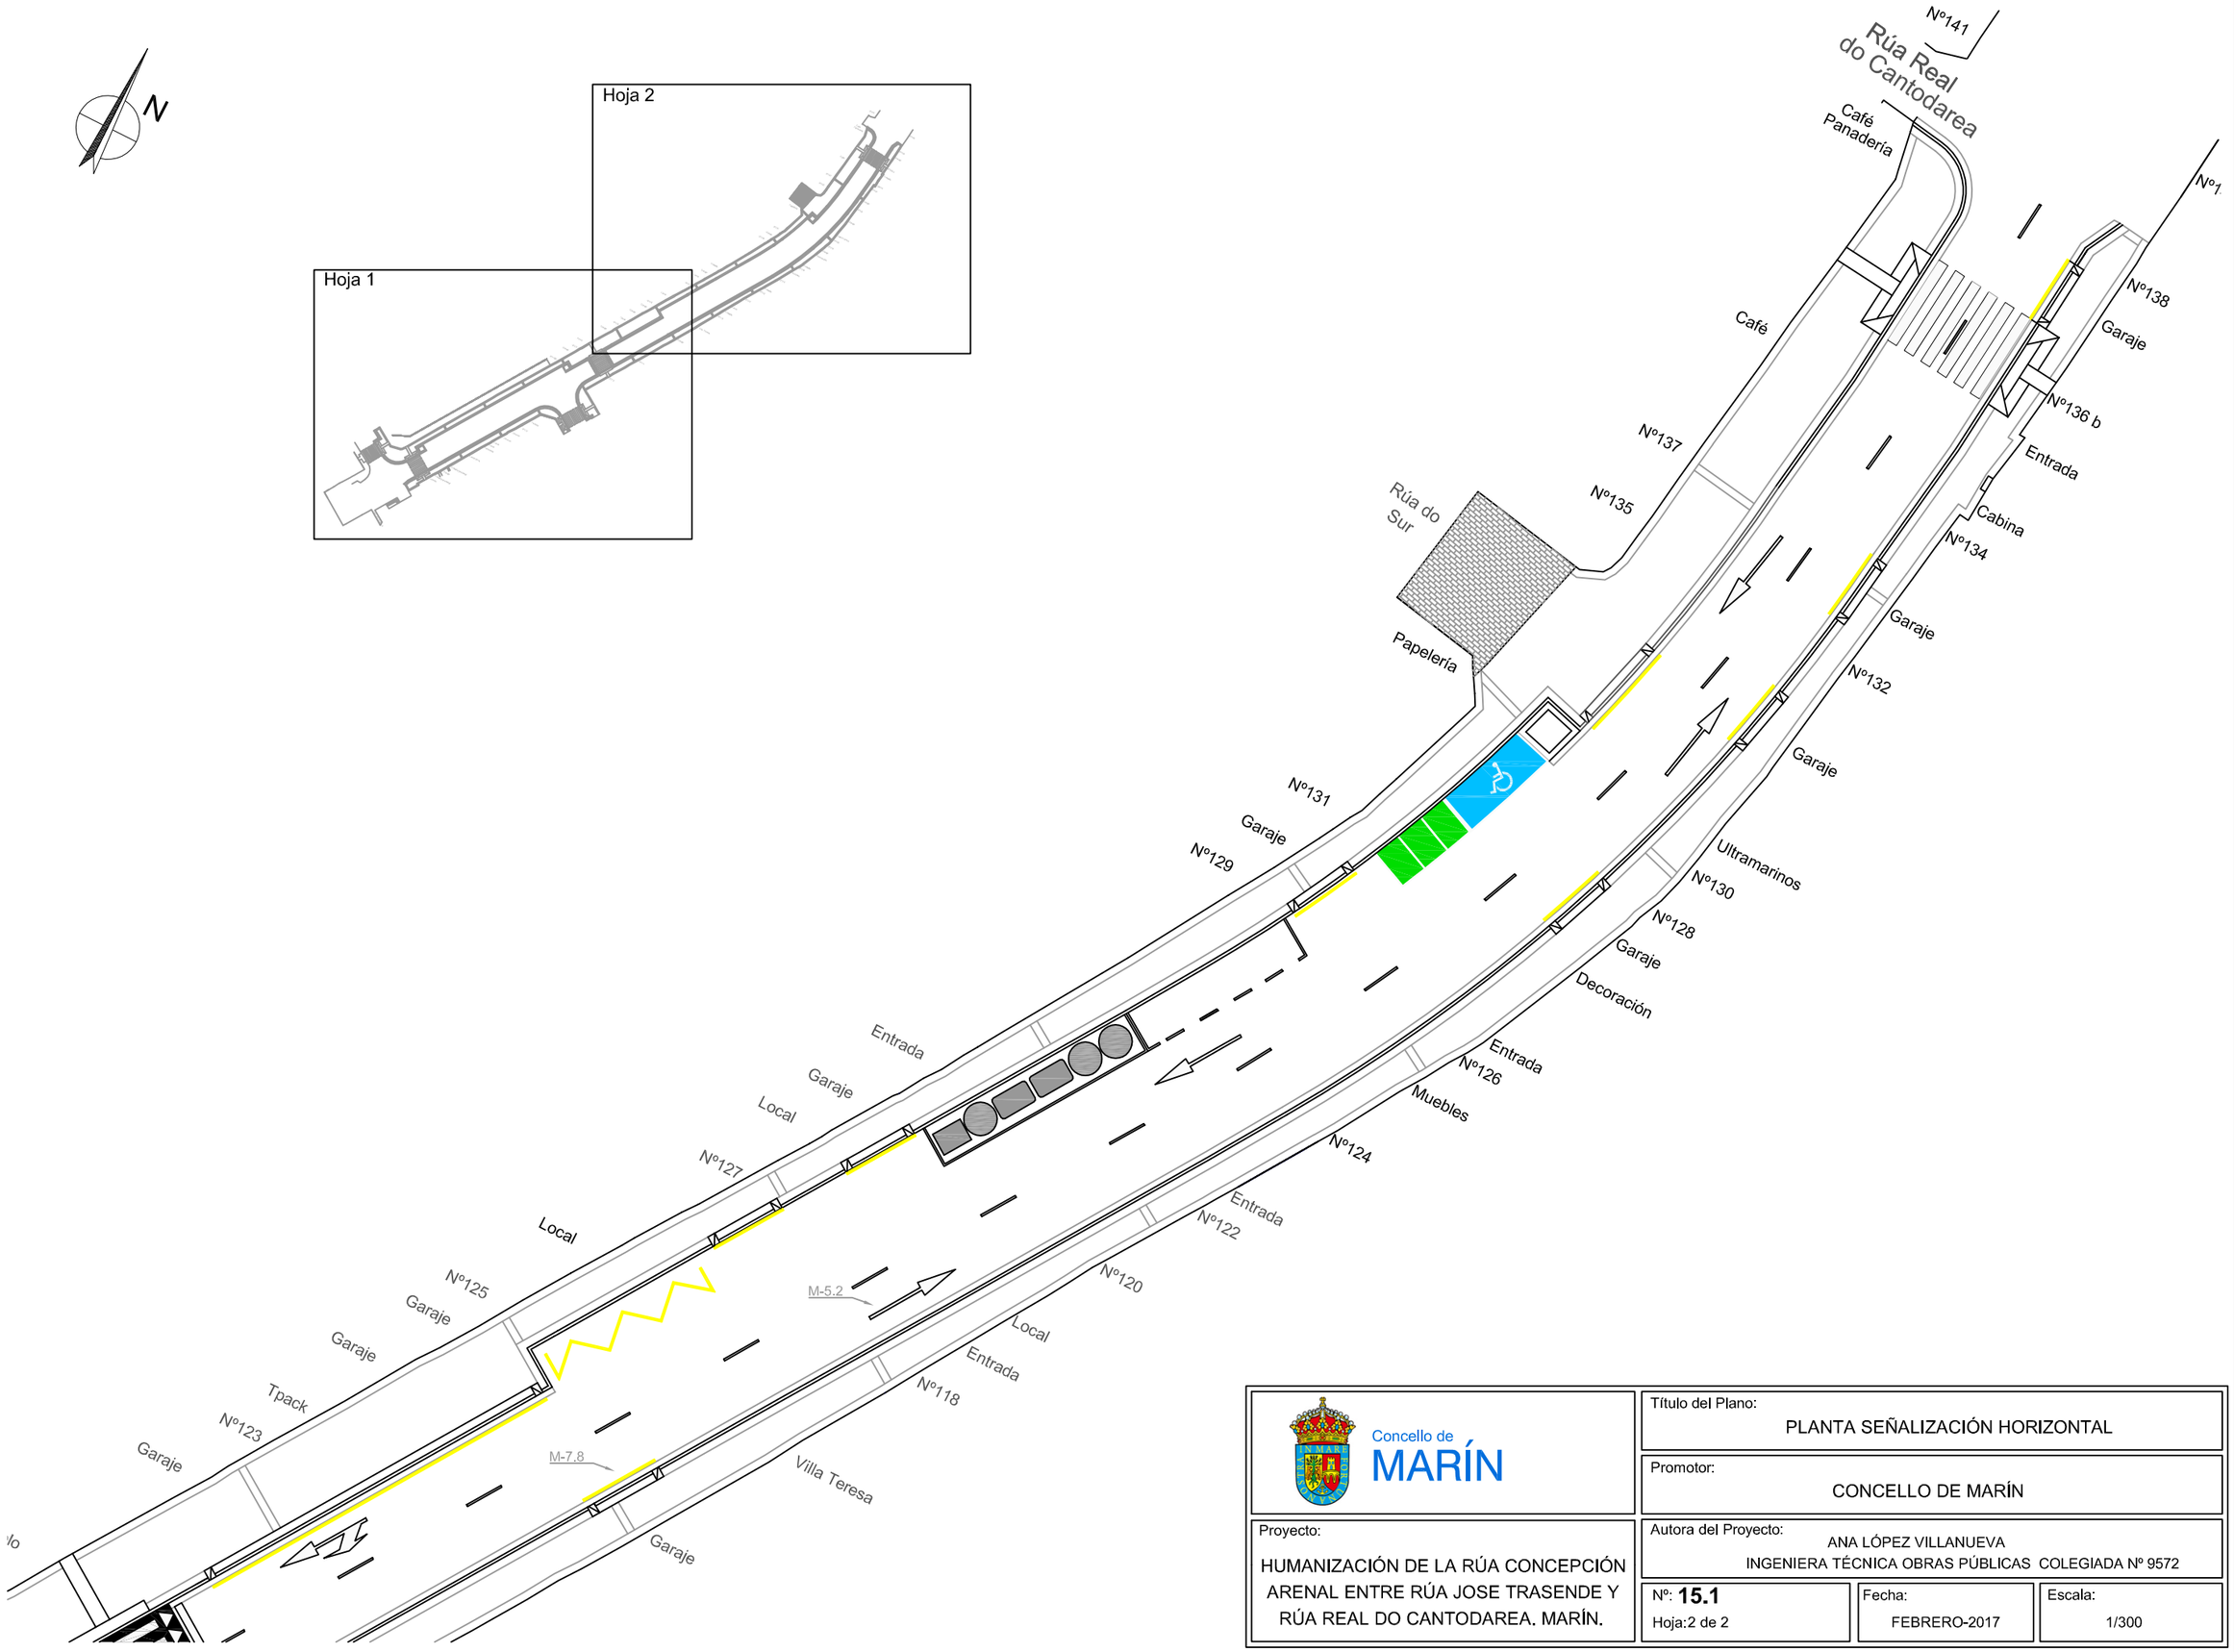

Concello de MARÍN


Título del Plano: PLANTA SEÑALIZACIÓN HORIZONTAL	
Promotor: CONCELLO DE MARÍN	
Proyecto: HUMANIZACIÓN DE LA RÚA CONCEPCIÓN ARENAL ENTRE RÚA JOSE TRASENDE Y RÚA REAL DO CANTODAREA. MARÍN.	Autora del Proyecto: ANA LÓPEZ VILLANUEVA INGENIERA TÉCNICA OBRAS PÚBLICAS COLEGIADA Nº 9572
Nº: **15.1** Hoja:2 de 2	Fecha: FEBRERO-2017
Escala: 1/300	

FLECHA DIRECCIONAL
M-5.2

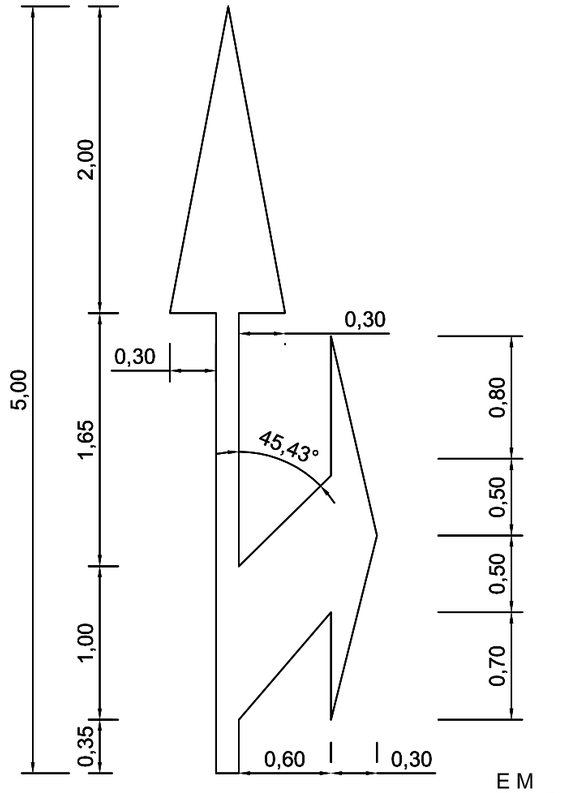


E M
E 1/40

FLECHA DIRECCIONAL
M-5.2

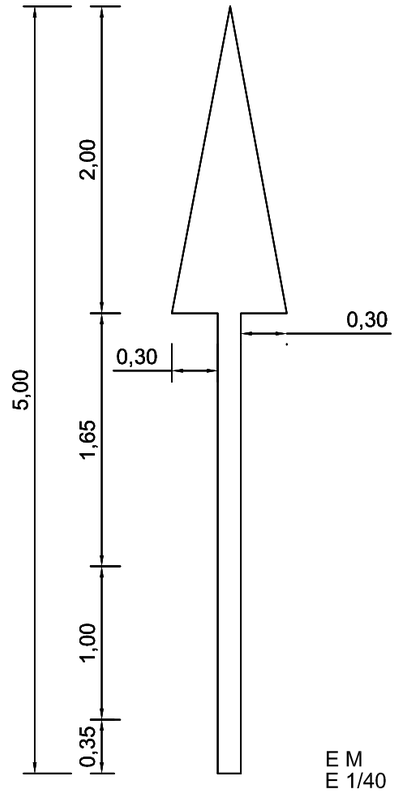


E M
E 1/40

M-7.9

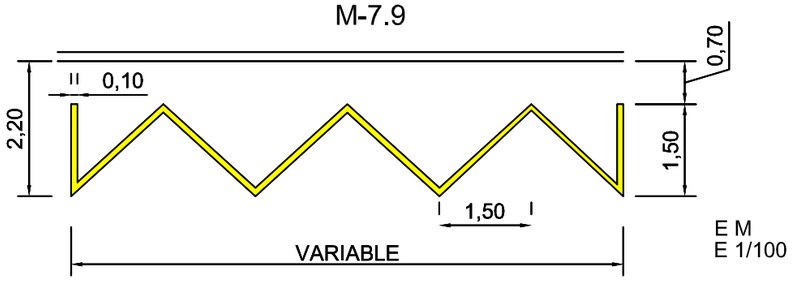


E M
E 1/100

M-7.3

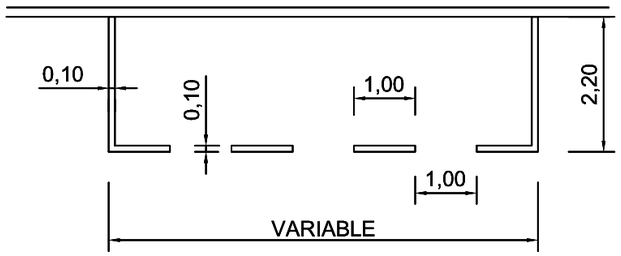


E M
E 1/100

M-4.1

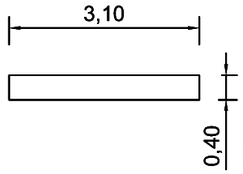


E M
E 1/100

M-1.3

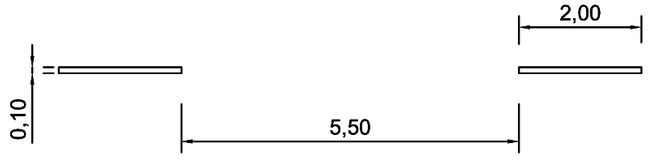


E M
E 1/100


M-7.8.

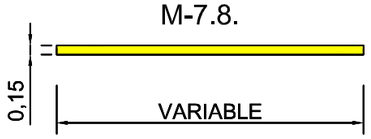

E M
E 1/100

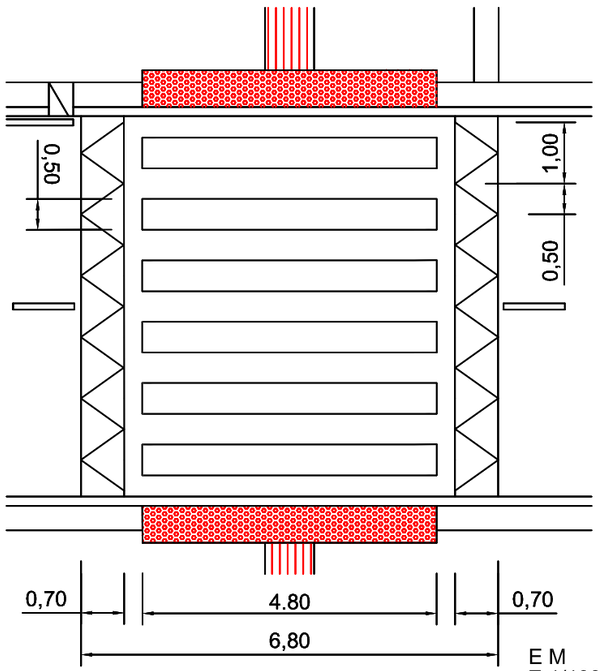


E M
E 1/100

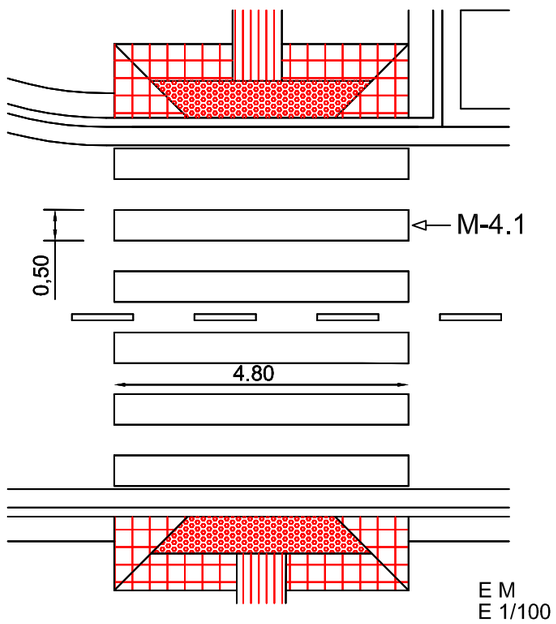


E M
E 1/100

PLAZA MOTOS

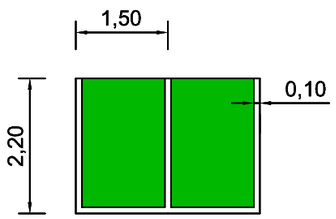

E M
E 1/100

PLAZA MINUSVALIDO

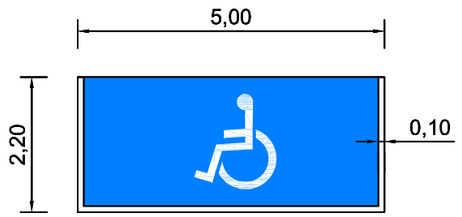

E M
E 1/100

Concello de
MARÍN

Título del Plano:
DETALLES SEÑALIZACIÓN HORIZONTAL

Promotor:
CONCELLO DE MARÍN


Proyecto:
HUMANIZACIÓN DE LA RÚA CONCEPCIÓN ARENAL ENTRE RÚA JOSE TRASENDE Y RÚA REAL DO CANTODAREA. MARÍN.

Autora del Proyecto:
ANA LÓPEZ VILLANUEVA
INGENIERA TÉCNICA OBRAS PÚBLICAS COLEGIADA Nº 9572

Nº: **15.2**
Hoja:1 de 1


Fecha:
FEBRERO-2017

Escala:
VARIAS

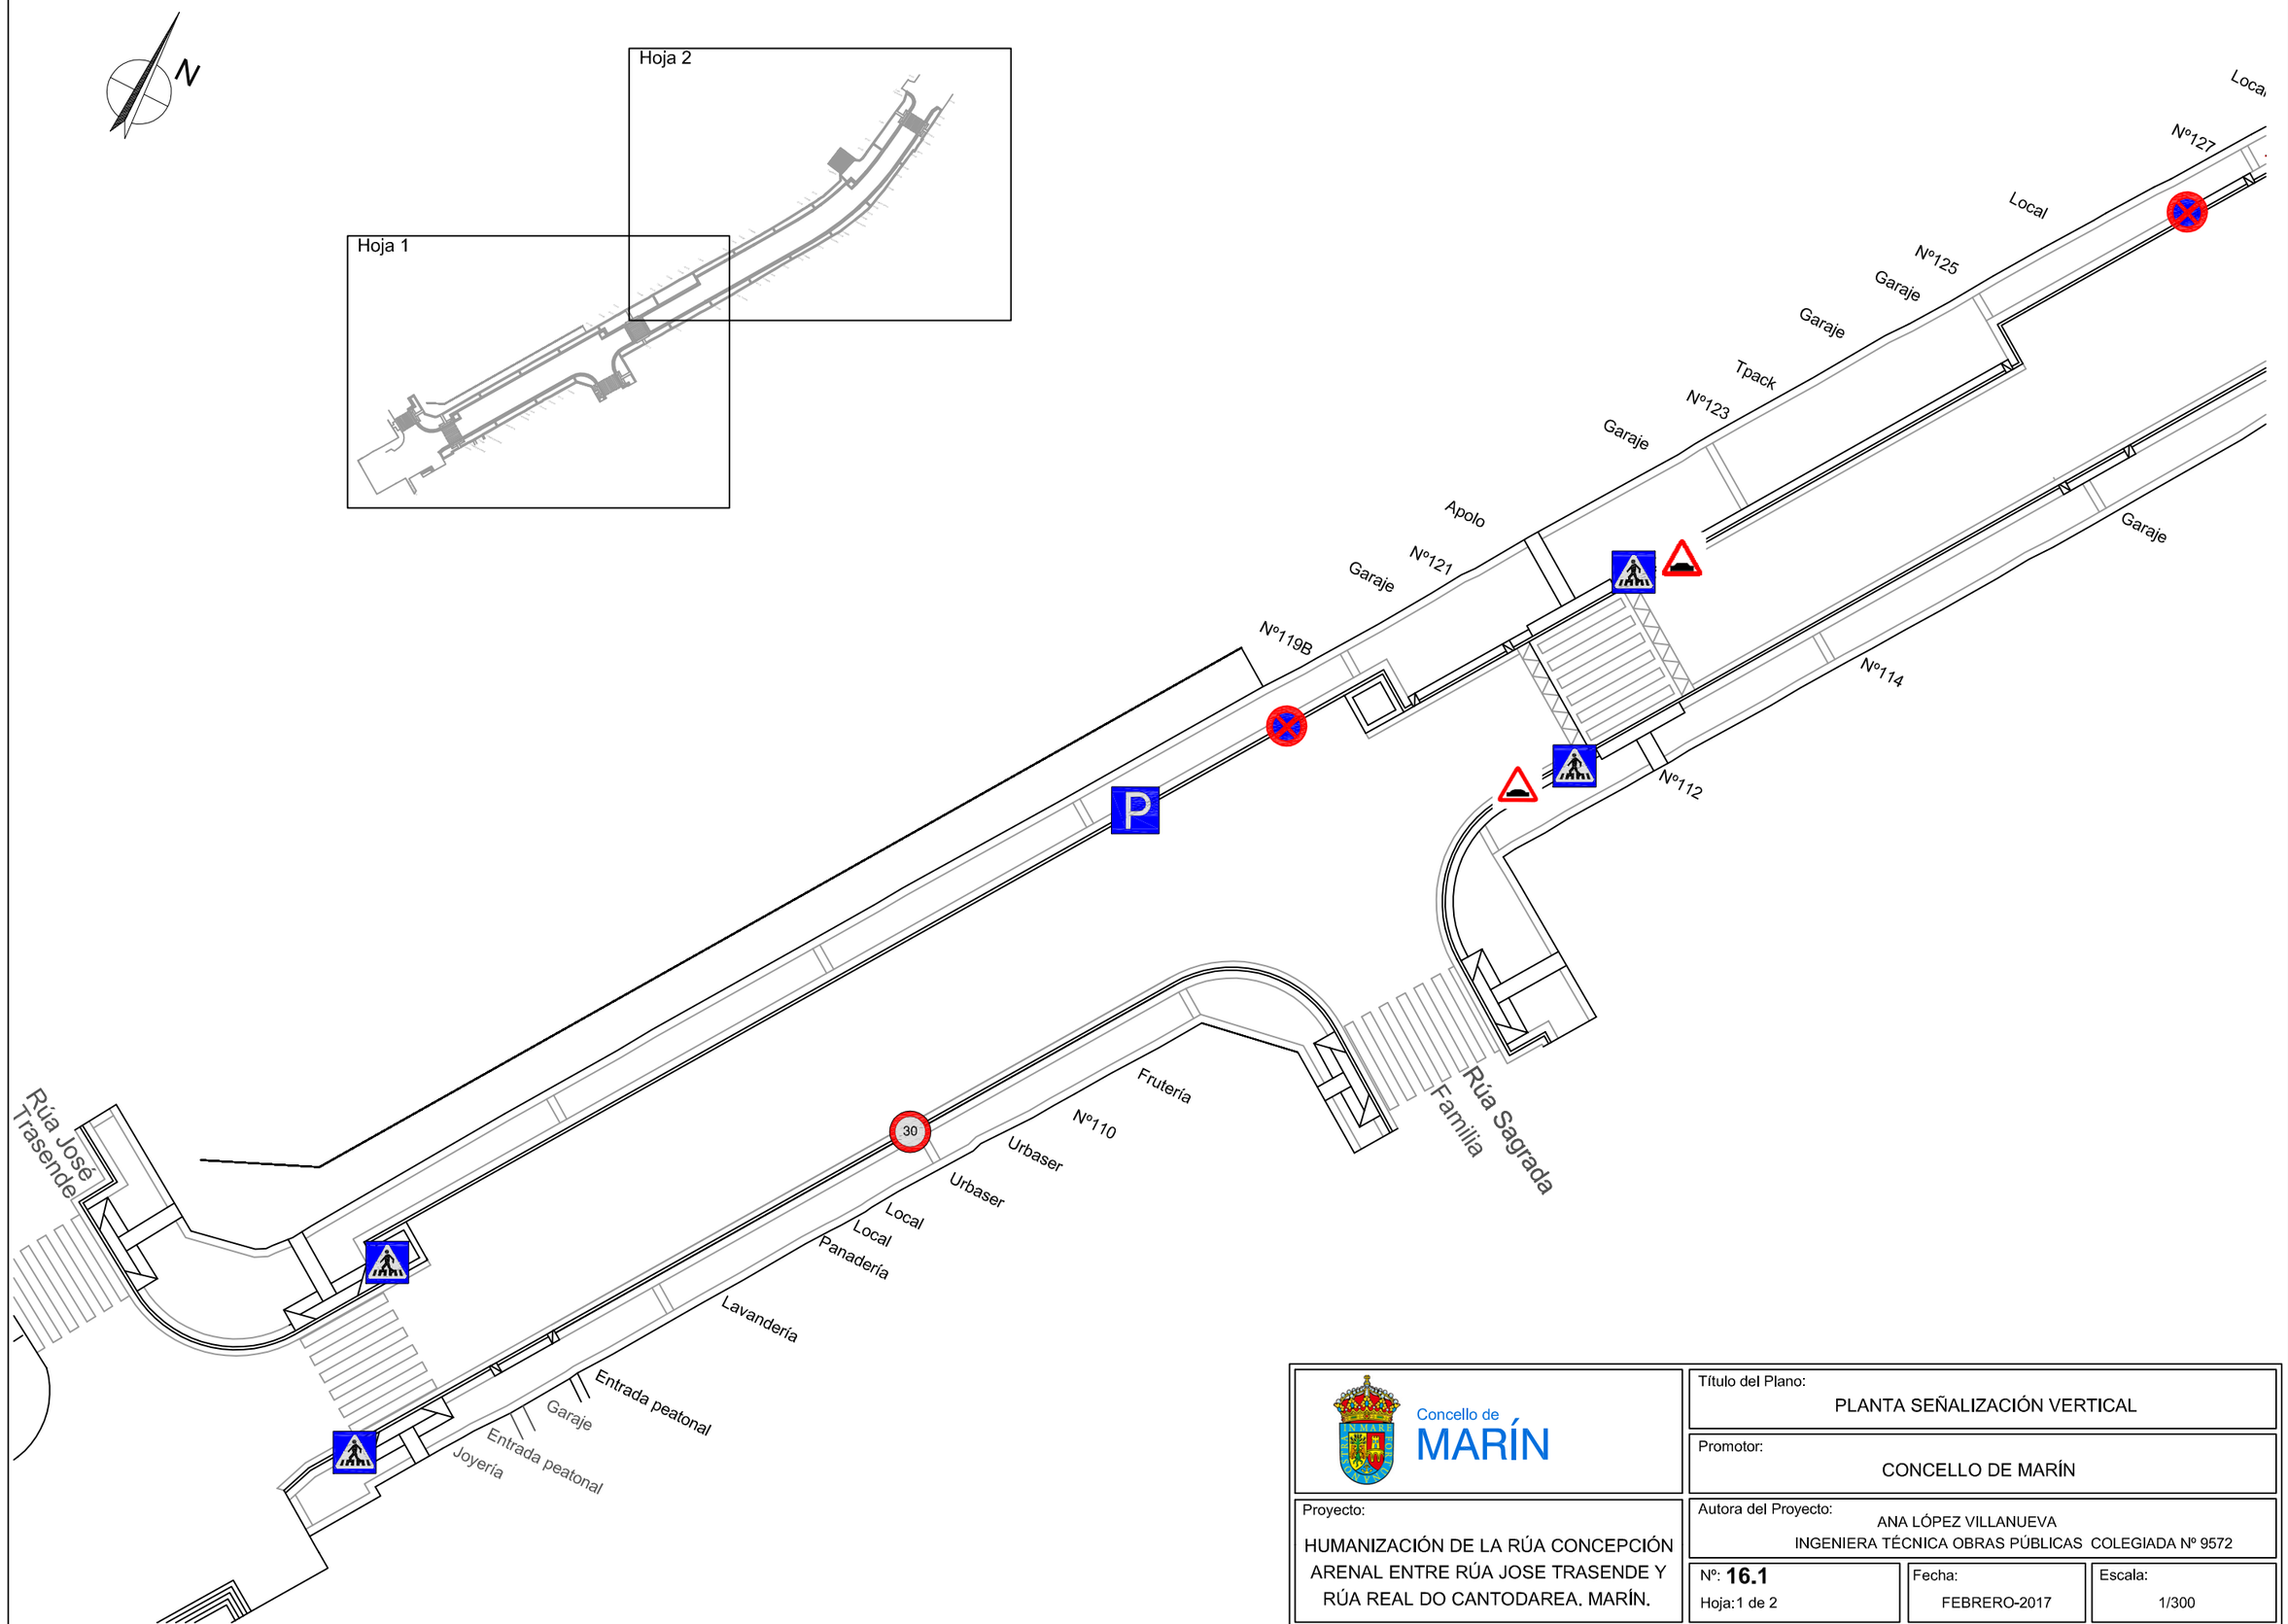

Concello de MARÍN


Título del Plano: PLANTA SEÑALIZACIÓN VERTICAL	
Promotor: CONCELLO DE MARÍN	
Proyecto: HUMANIZACIÓN DE LA RÚA CONCEPCIÓN ARENAL ENTRE RÚA JOSE TRASENDE Y RÚA REAL DO CANTODAREA. MARÍN.	Autora del Proyecto: ANA LÓPEZ VILLANUEVA INGENIERA TÉCNICA OBRAS PÚBLICAS COLEGIADA Nº 9572
	Nº: **16.1** Hoja:1 de 2 / Fecha: FEBRERO-2017 / Escala: 1/300

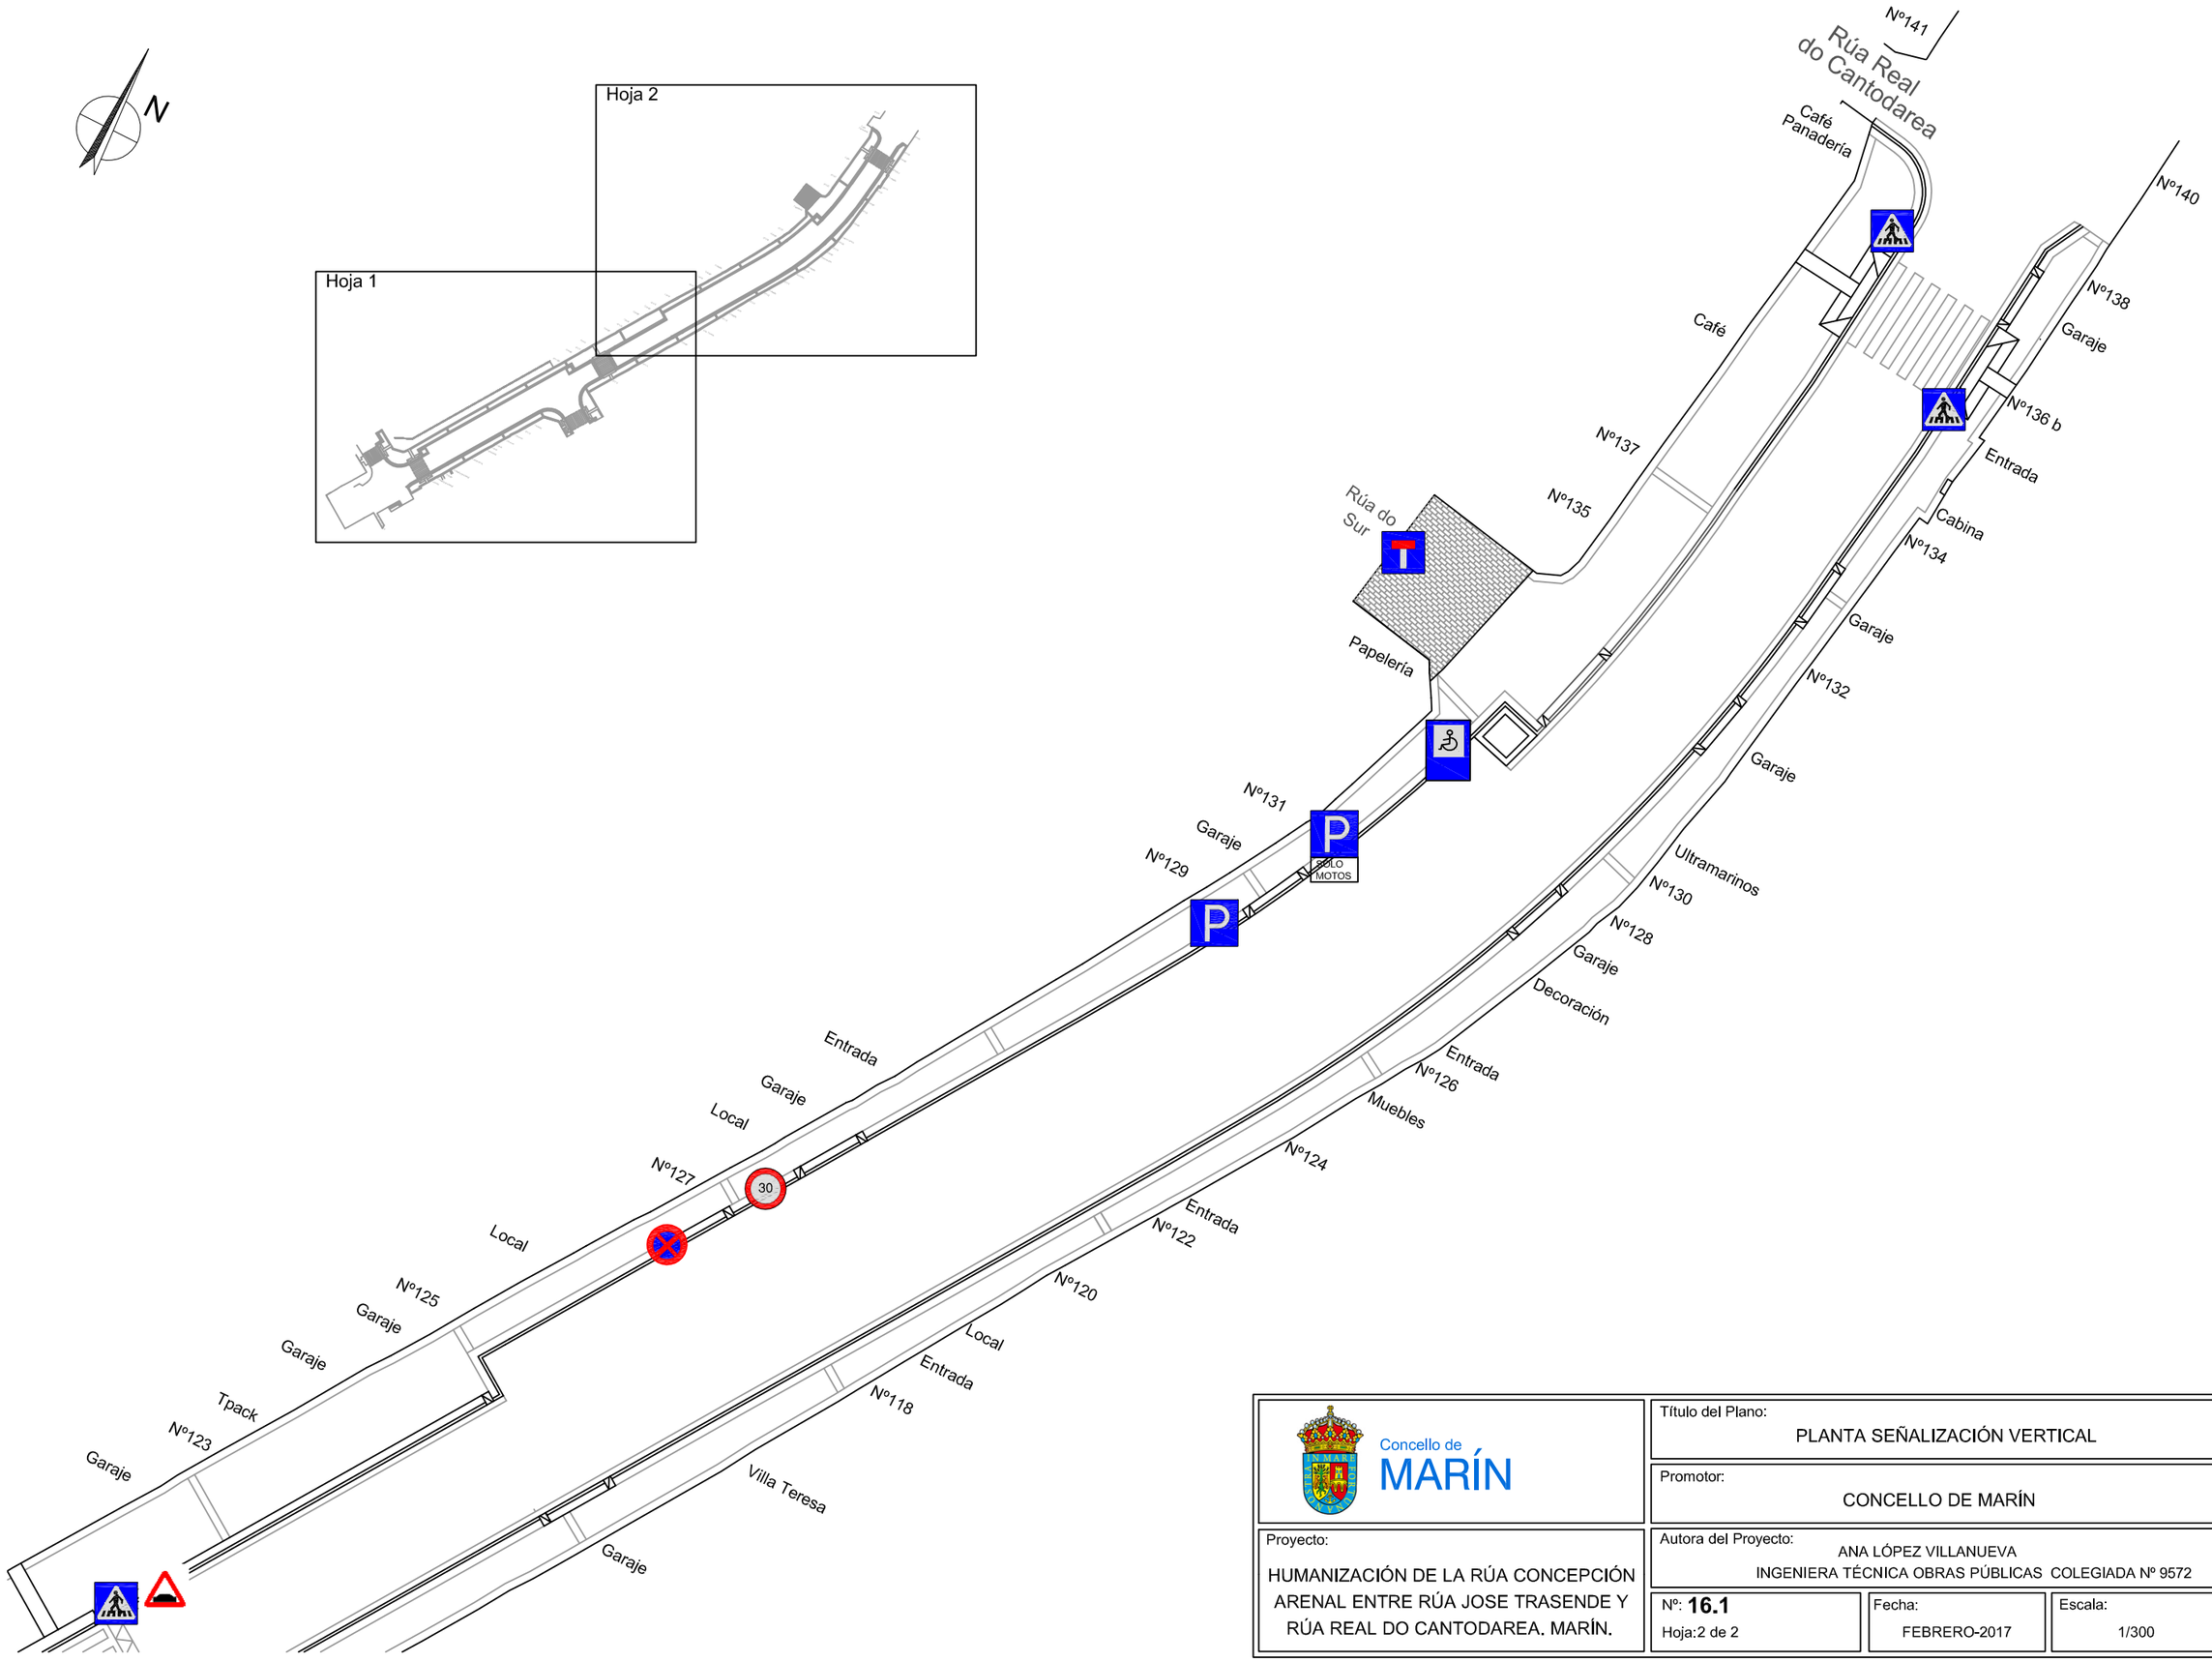

Concello de MARÍN


Título del Plano: PLANTA SEÑALIZACIÓN VERTICAL	
Promotor: CONCELLO DE MARÍN	
Proyecto: HUMANIZACIÓN DE LA RÚA CONCEPCIÓN ARENAL ENTRE RÚA JOSE TRASENDE Y RÚA REAL DO CANTODAREA. MARÍN.	Autora del Proyecto: ANA LÓPEZ VILLANUEVA INGENIERA TÉCNICA OBRAS PÚBLICAS COLEGIADA Nº 9572
Nº: **16.1** Hoja:2 de 2	Fecha: FEBRERO-2017
	Escala: 1/300

SEÑAL CUADRADA

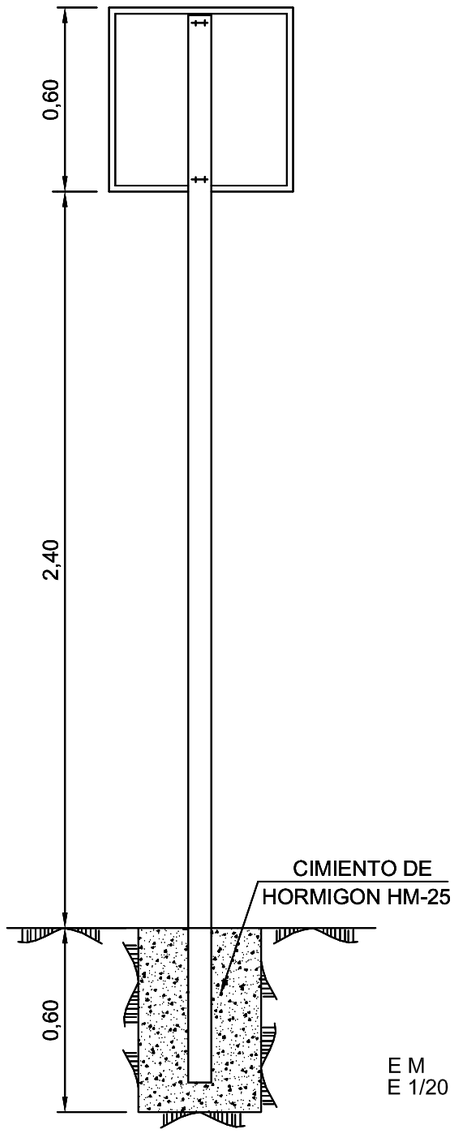


E M
E 1/20

SEÑAL REDONDA

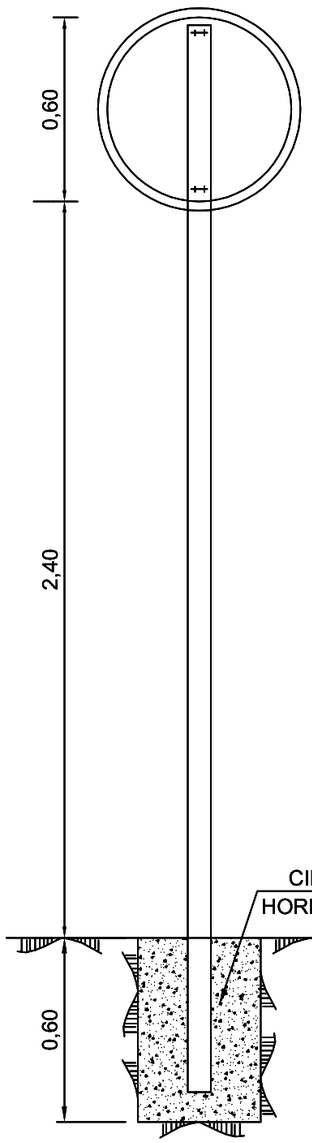

E M
E 1/20

SEÑAL TRIANGULAR

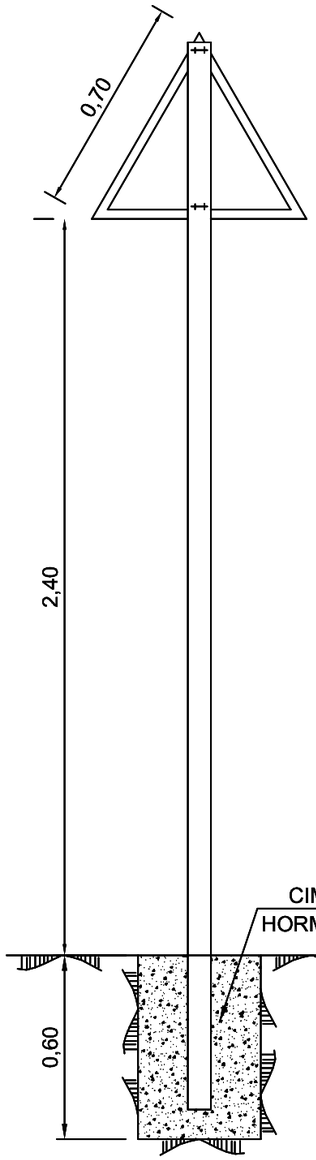

E M
E 1/20















Concello de MARÍN

Título del Plano: DETALLES SEÑALIZACIÓN VERTICAL

Promotor: CONCELLO DE MARÍN


Proyecto: HUMANIZACIÓN DE LA RÚA CONCEPCIÓN ARENAL ENTRE RÚA JOSE TRASENDE Y RÚA REAL DO CANTODAREA. MARÍN.

Autora del Proyecto: ANA LÓPEZ VILLANUEVA
INGENIERA TÉCNICA OBRAS PÚBLICAS COLEGIADA Nº 9572

Nº: **16.2**
Hoja:1 de 1

Fecha: FEBRERO-2017

Escala: 1/20

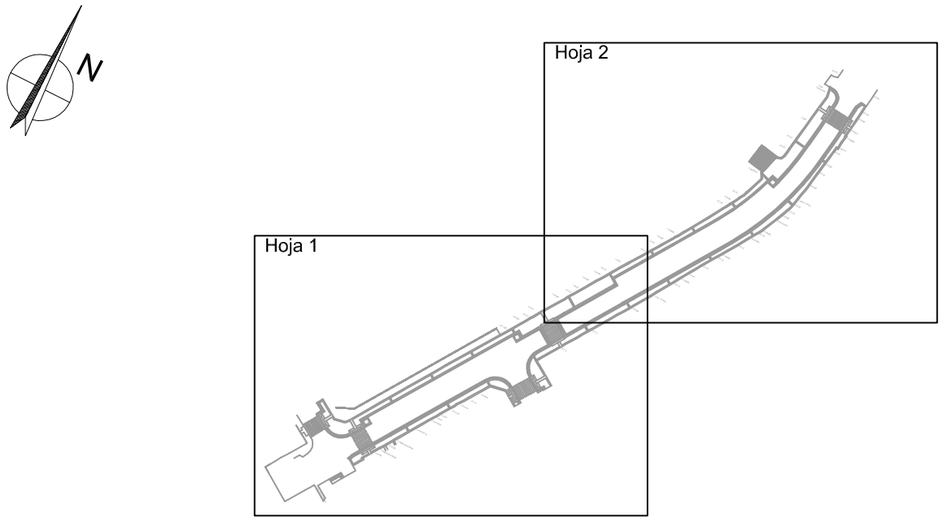


— Tubo PEAD Ø 32 PN 16

Loc
Nº127
Local
Nº125
Garaje
Garaje
Tpack
Nº123
Garaje
Apolo
Nº121
Garaje
Nº119B
Garaje
Nº114
Nº112
Rúa Sagrada Familia
Frutería
Nº110
Urbaser
Urbaser
Local
Local
Panadería
Lavandería
Entrada peatonal
Garaje
Entrada peatonal
Joyería
Rúa José Trasende
CONEXIÓN A LA RED DE ABASTECIMIENTO

Concello de MARÍN


Título del Plano: PLANTA RED DE RIEGO	
Promotor: CONCELLO DE MARÍN	
Proyecto: HUMANIZACIÓN DE LA RÚA CONCEPCIÓN ARENAL ENTRE RÚA JOSE TRASENDE Y RÚA REAL DO CANTODAREA. MARÍN.	Autora del Proyecto: ANA LÓPEZ VILLANUEVA INGENIERA TÉCNICA OBRAS PÚBLICAS COLEGIADA Nº 9572
	Nº: **17** Hoja:1 de 2
	Fecha: FEBRERO-2017
	Escala: 1/300


— Tubo PEAD Ø 32 PN 16

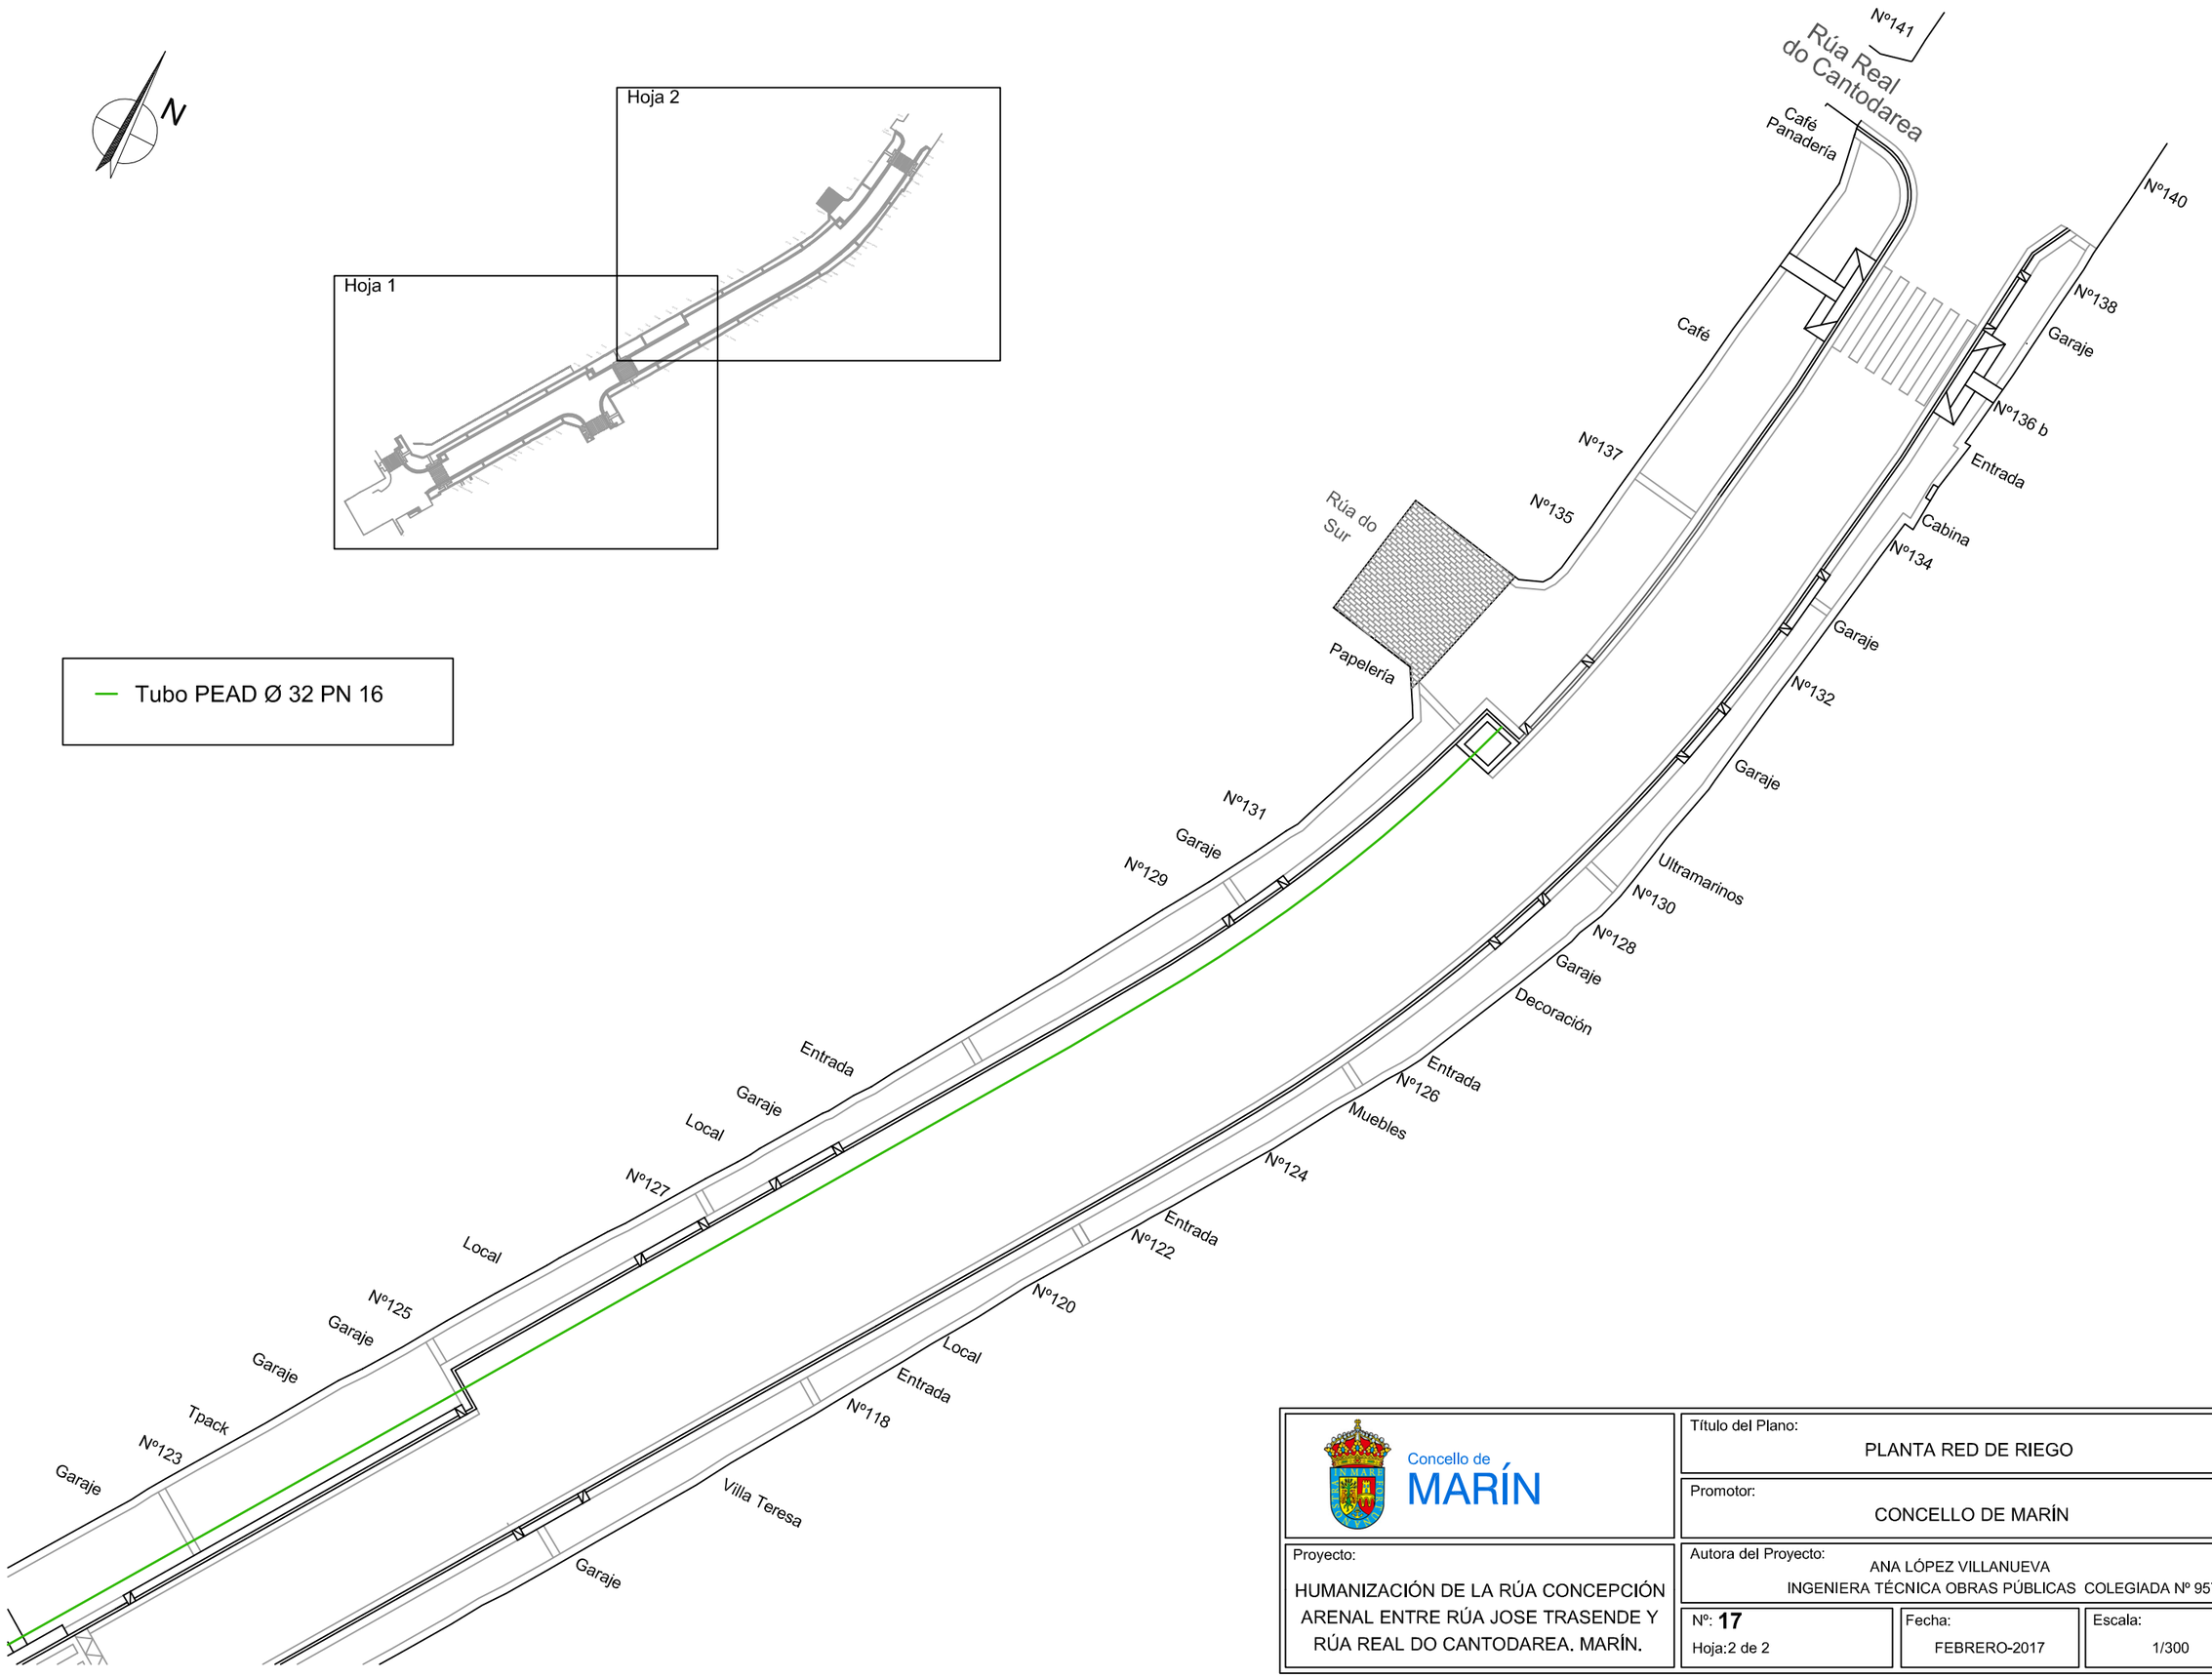

Concello de MARÍN


Título del Plano: PLANTA RED DE RIEGO	
Promotor: CONCELLO DE MARÍN	
Proyecto: HUMANIZACIÓN DE LA RÚA CONCEPCIÓN ARENAL ENTRE RÚA JOSE TRASENDE Y RÚA REAL DO CANTODAREA. MARÍN.	Autora del Proyecto: ANA LÓPEZ VILLANUEVA INGENIERA TÉCNICA OBRAS PÚBLICAS COLEGIADA Nº 9572
Nº: **17** Hoja:2 de 2	Fecha: FEBRERO-2017
	Escala: 1/300

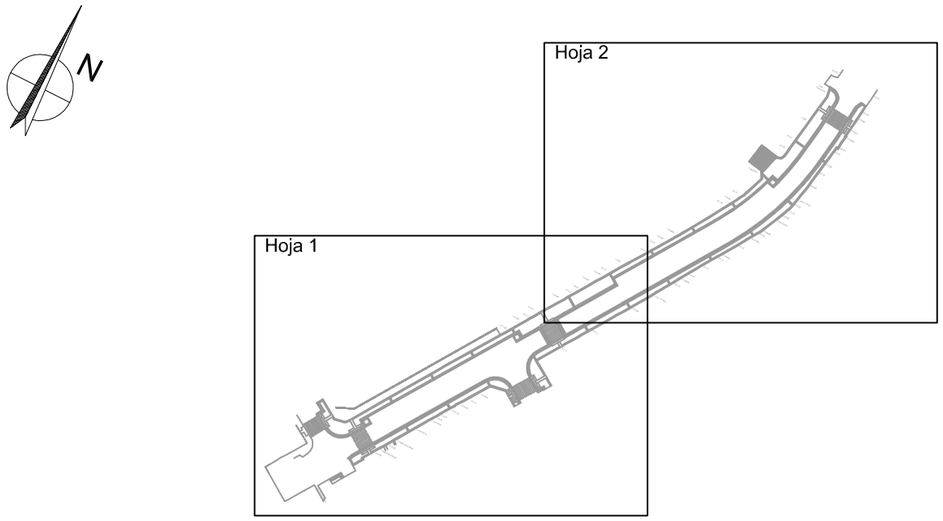

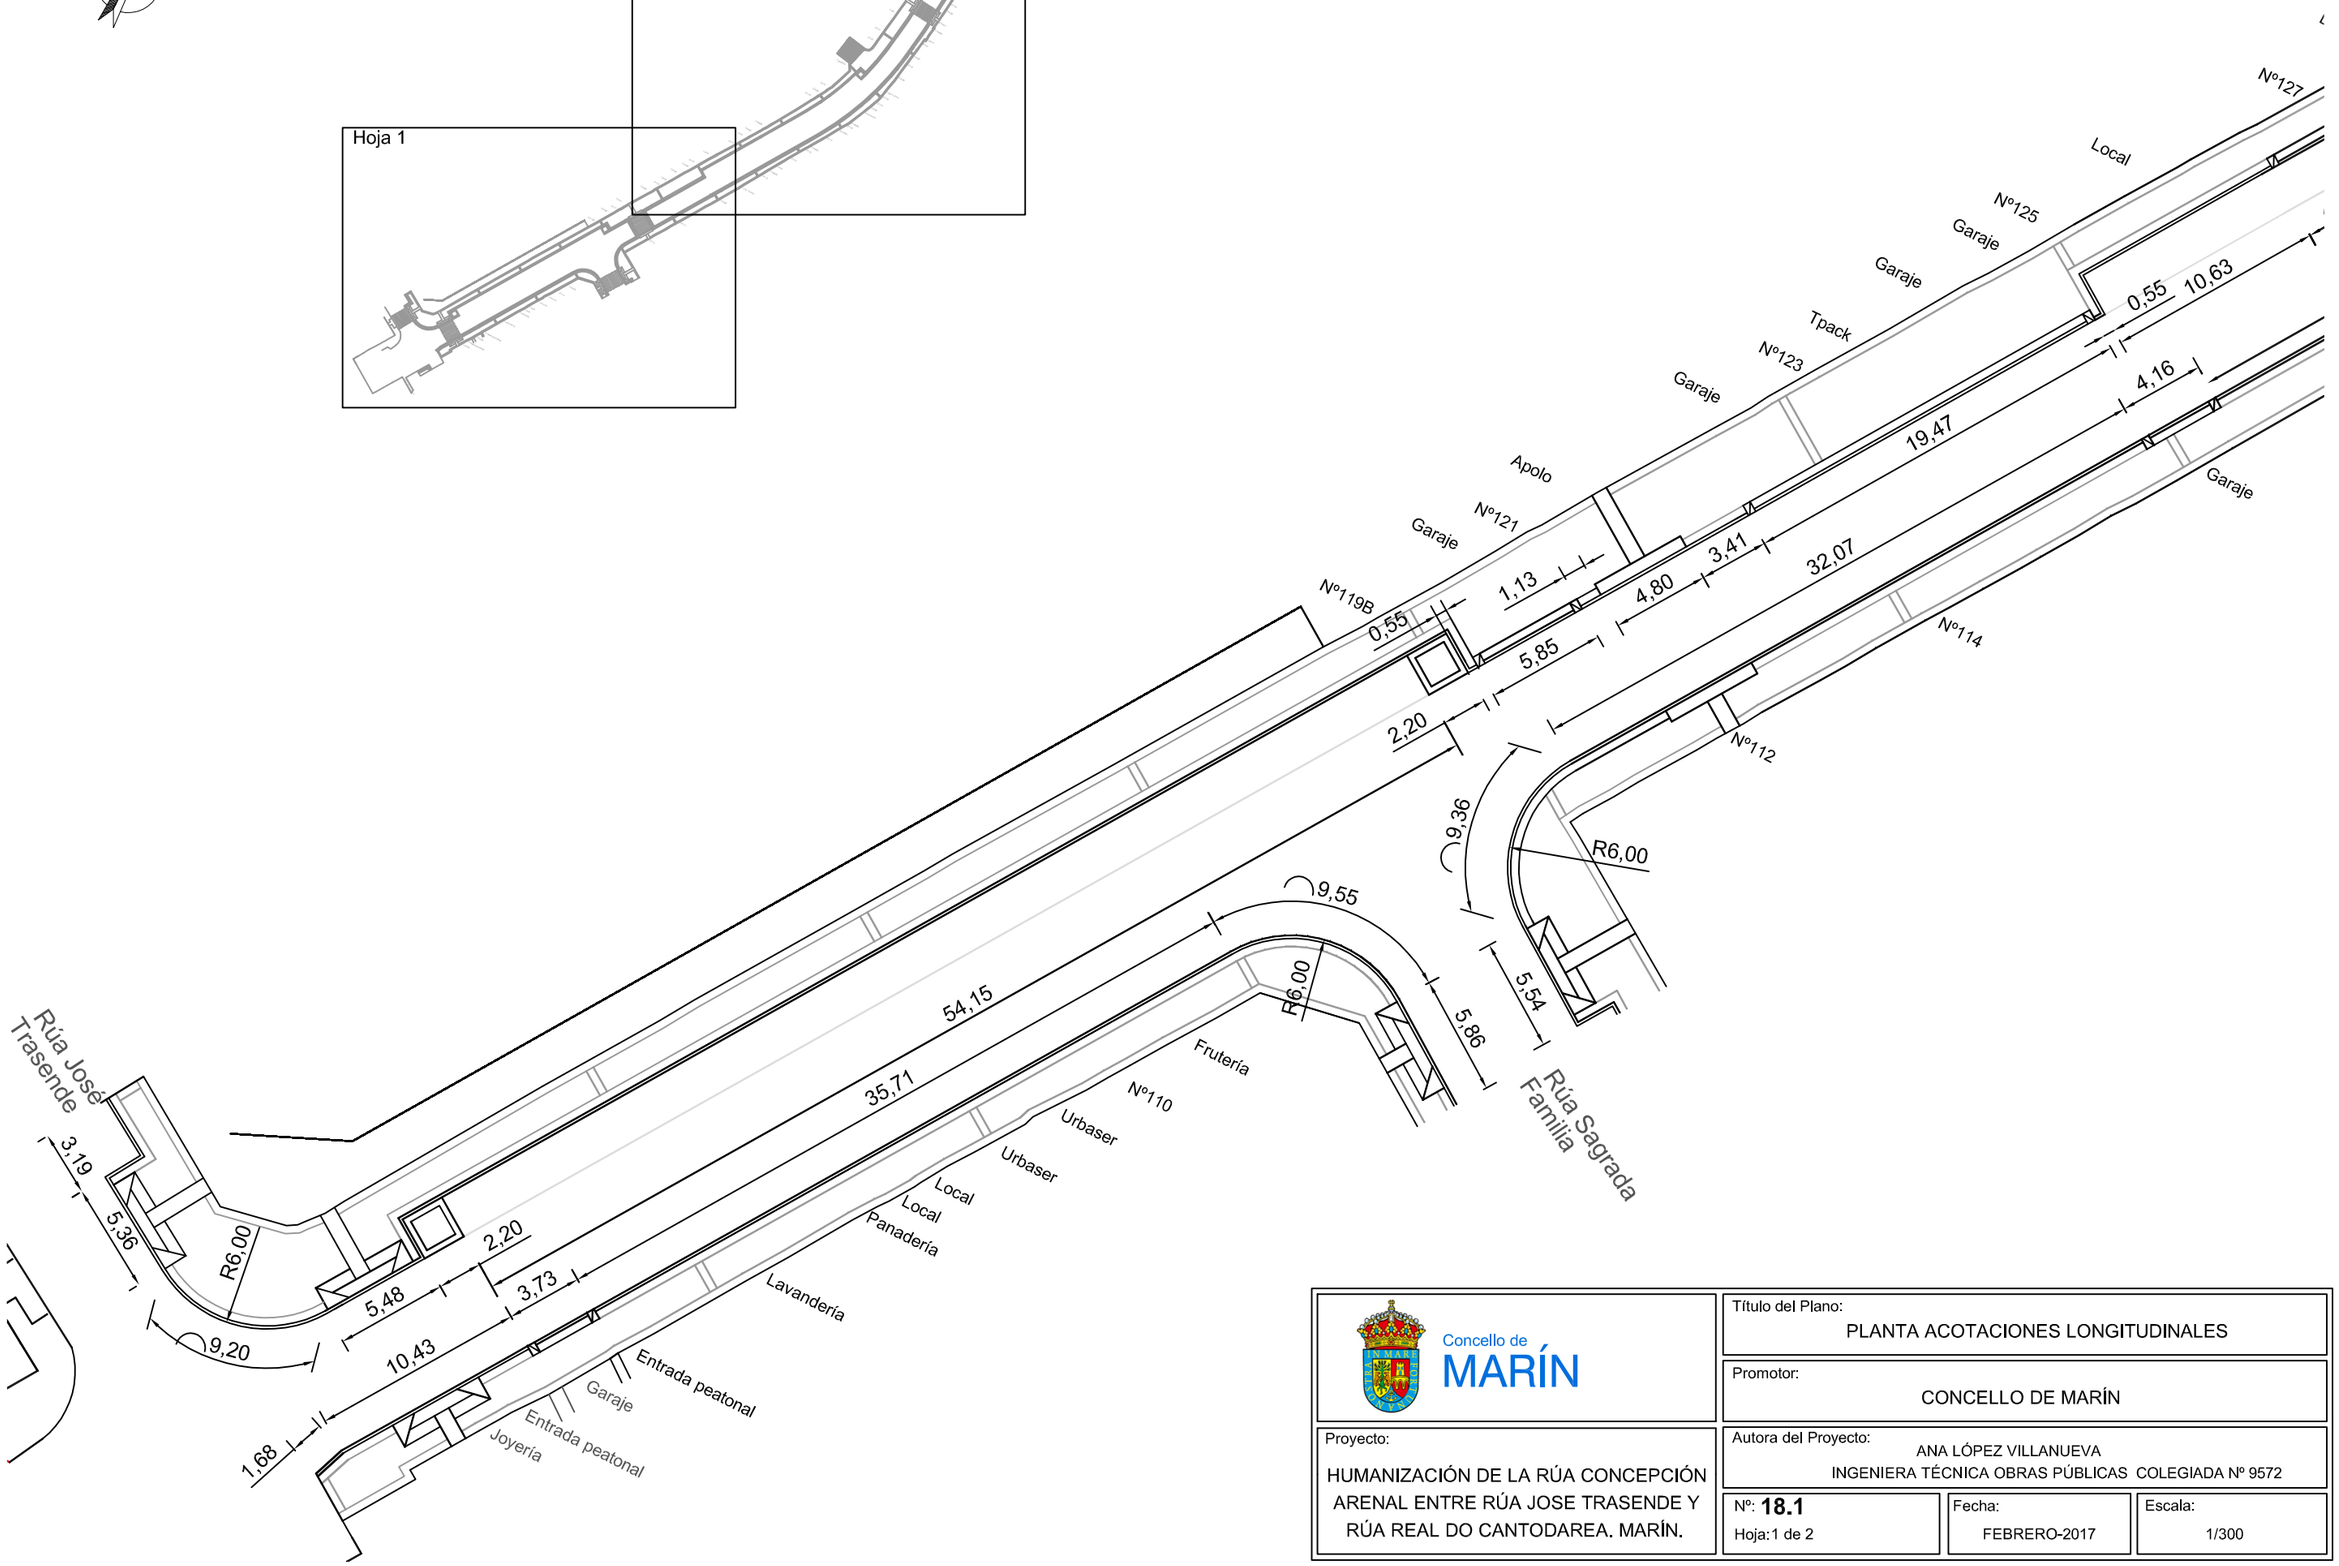


Concello de MARÍN


Título del Plano: PLANTA ACOTACIONES LONGITUDINALES	
Promotor: CONCELLO DE MARÍN	
Proyecto: HUMANIZACIÓN DE LA RÚA CONCEPCIÓN ARENAL ENTRE RÚA JOSE TRASENDE Y RÚA REAL DO CANTODAREA. MARÍN.	Autora del Proyecto: ANA LÓPEZ VILLANUEVA INGENIERA TÉCNICA OBRAS PÚBLICAS COLEGIADA Nº 9572
	Nº: **18.1** Hoja:1 de 2
	Fecha: FEBRERO-2017
	Escala: 1/300

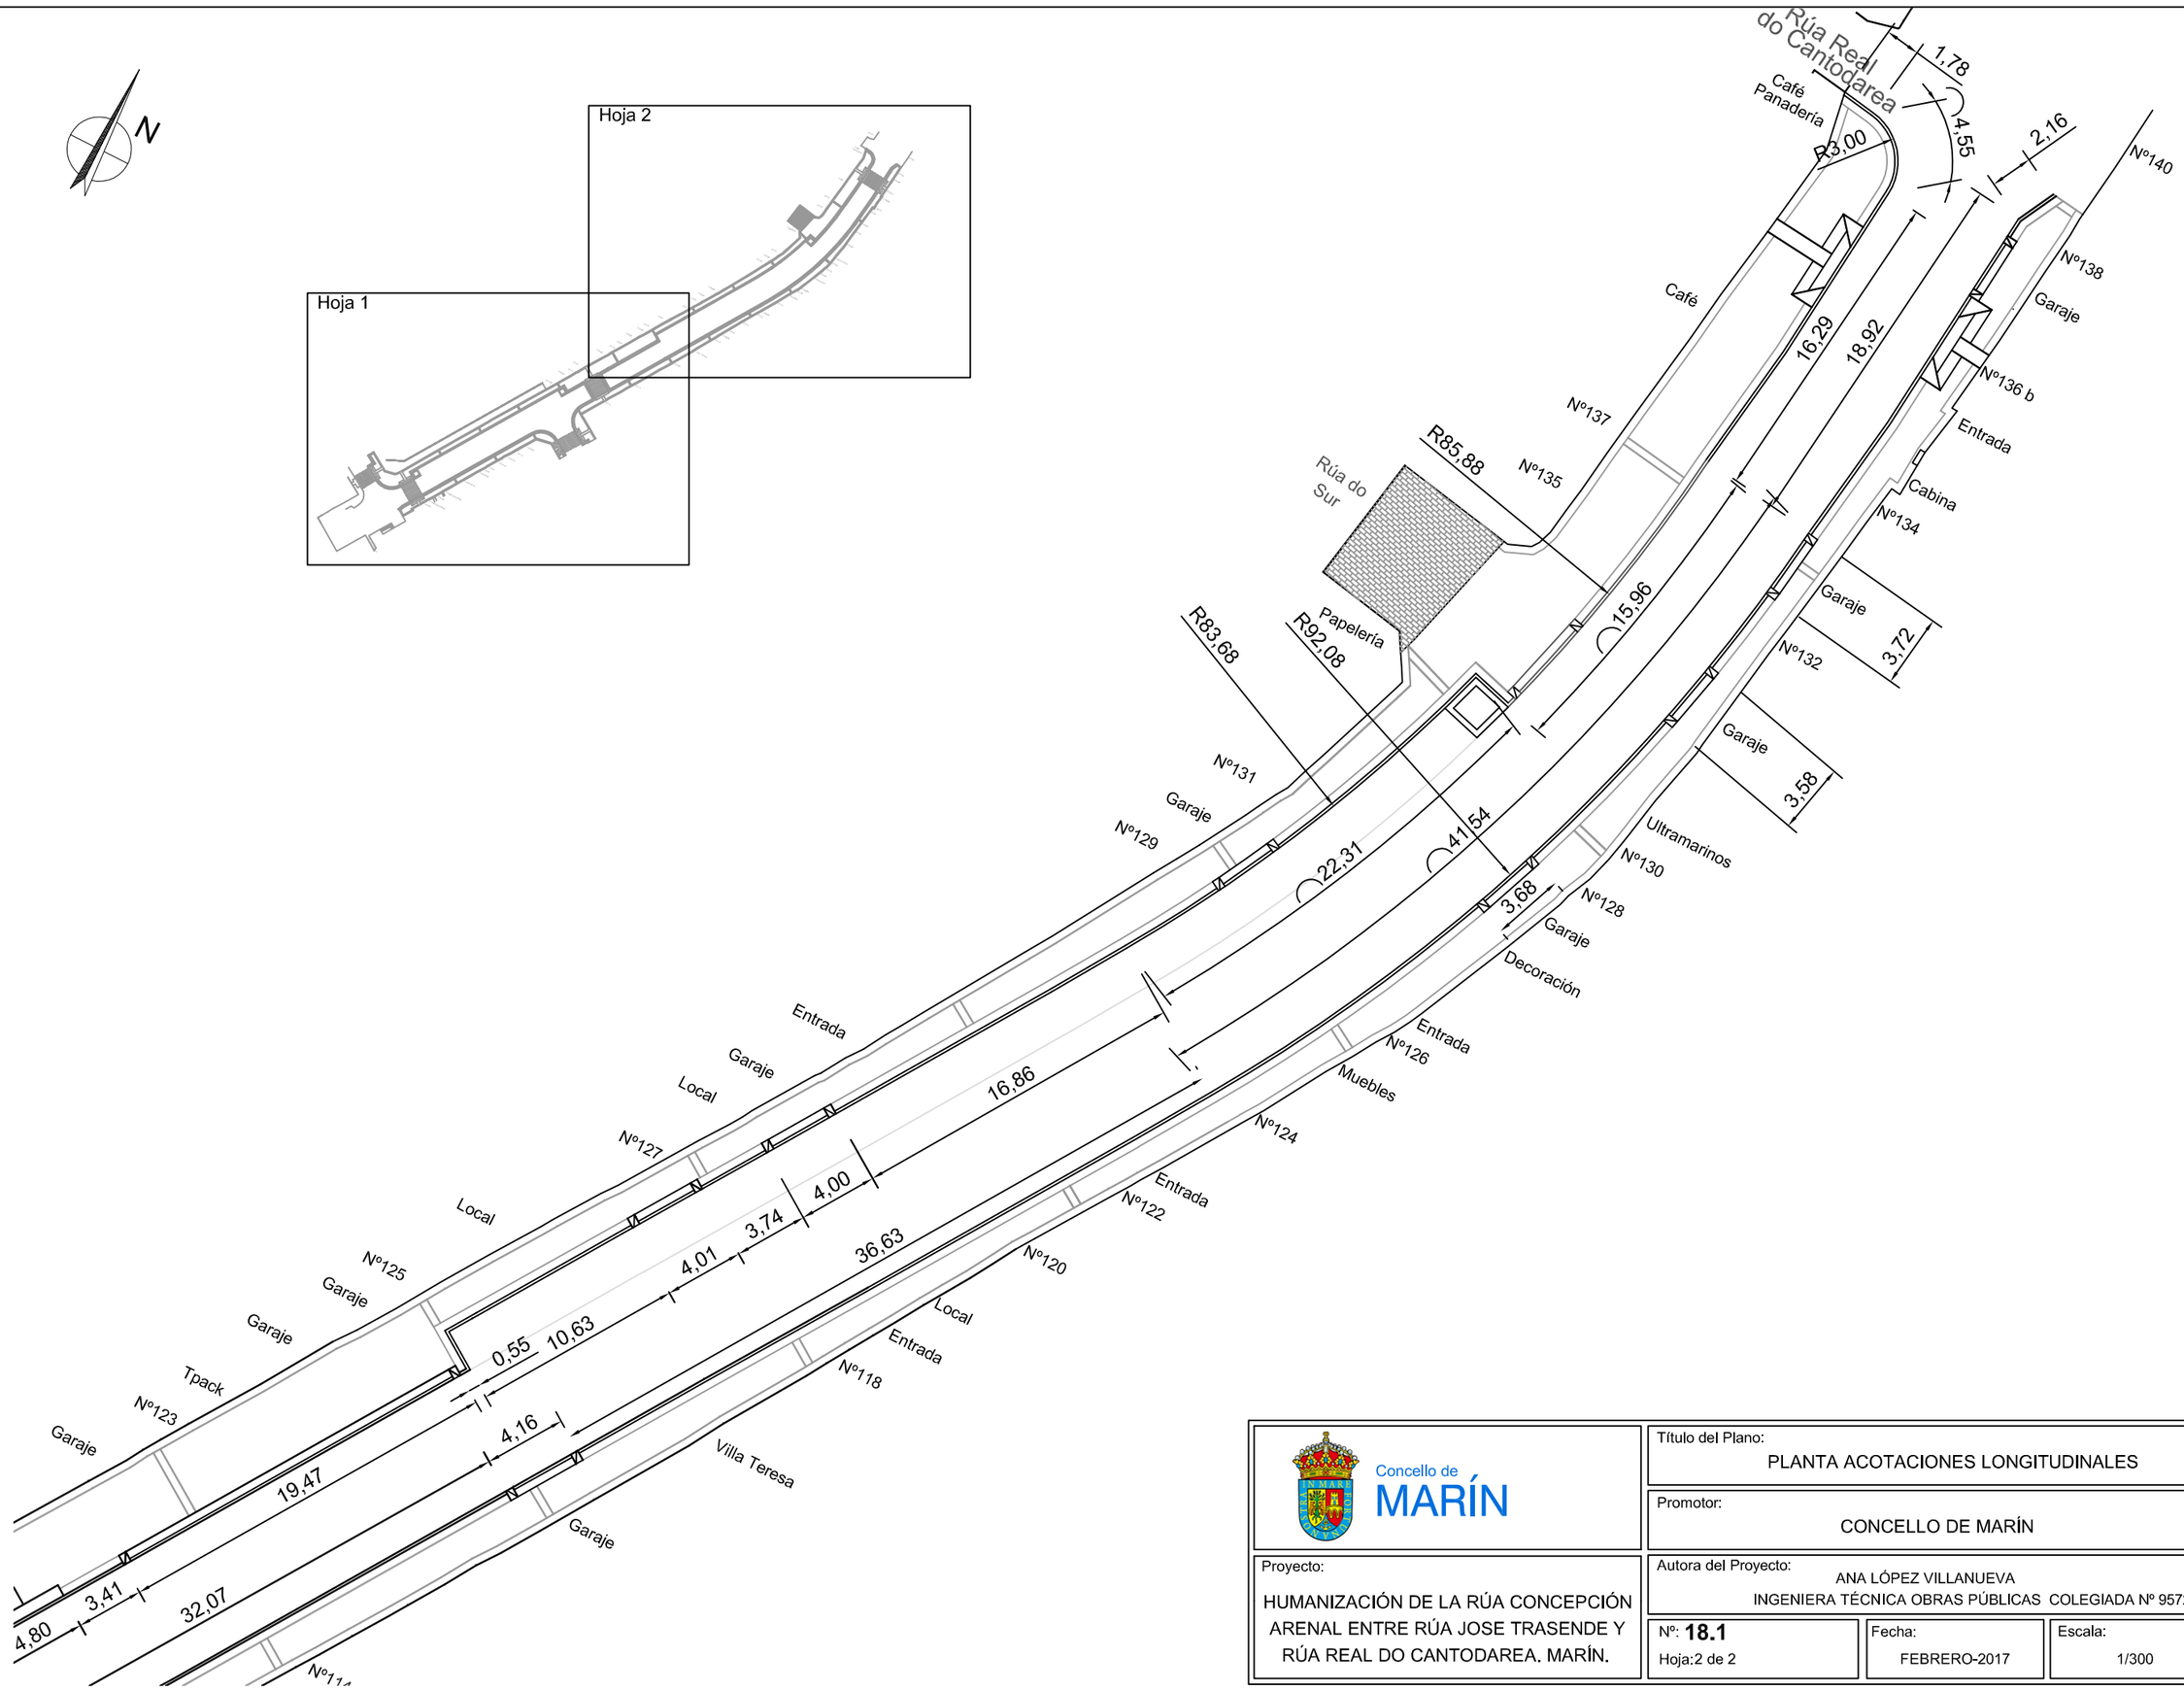

Concello de MARÍN


Título del Plano: PLANTA ACOTACIONES LONGITUDINALES	
Promotor: CONCELLO DE MARÍN	
Proyecto: HUMANIZACIÓN DE LA RÚA CONCEPCIÓN ARENAL ENTRE RÚA JOSE TRASENDE Y RÚA REAL DO CANTODAREA. MARÍN.	Autora del Proyecto: ANA LÓPEZ VILLANUEVA INGENIERA TÉCNICA OBRAS PÚBLICAS COLEGIADA Nº 9572
	Nº: **18.1** Hoja:2 de 2 / Fecha: FEBRERO-2017 / Escala: 1/300

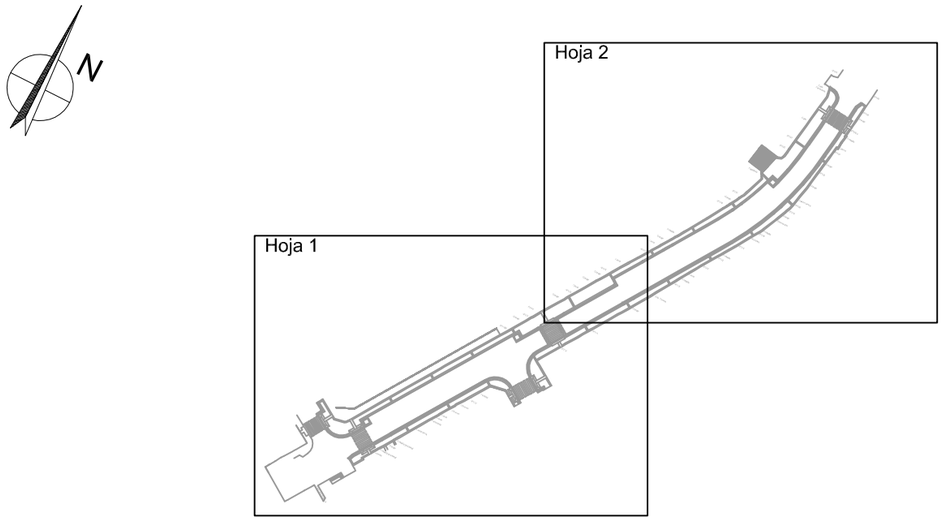

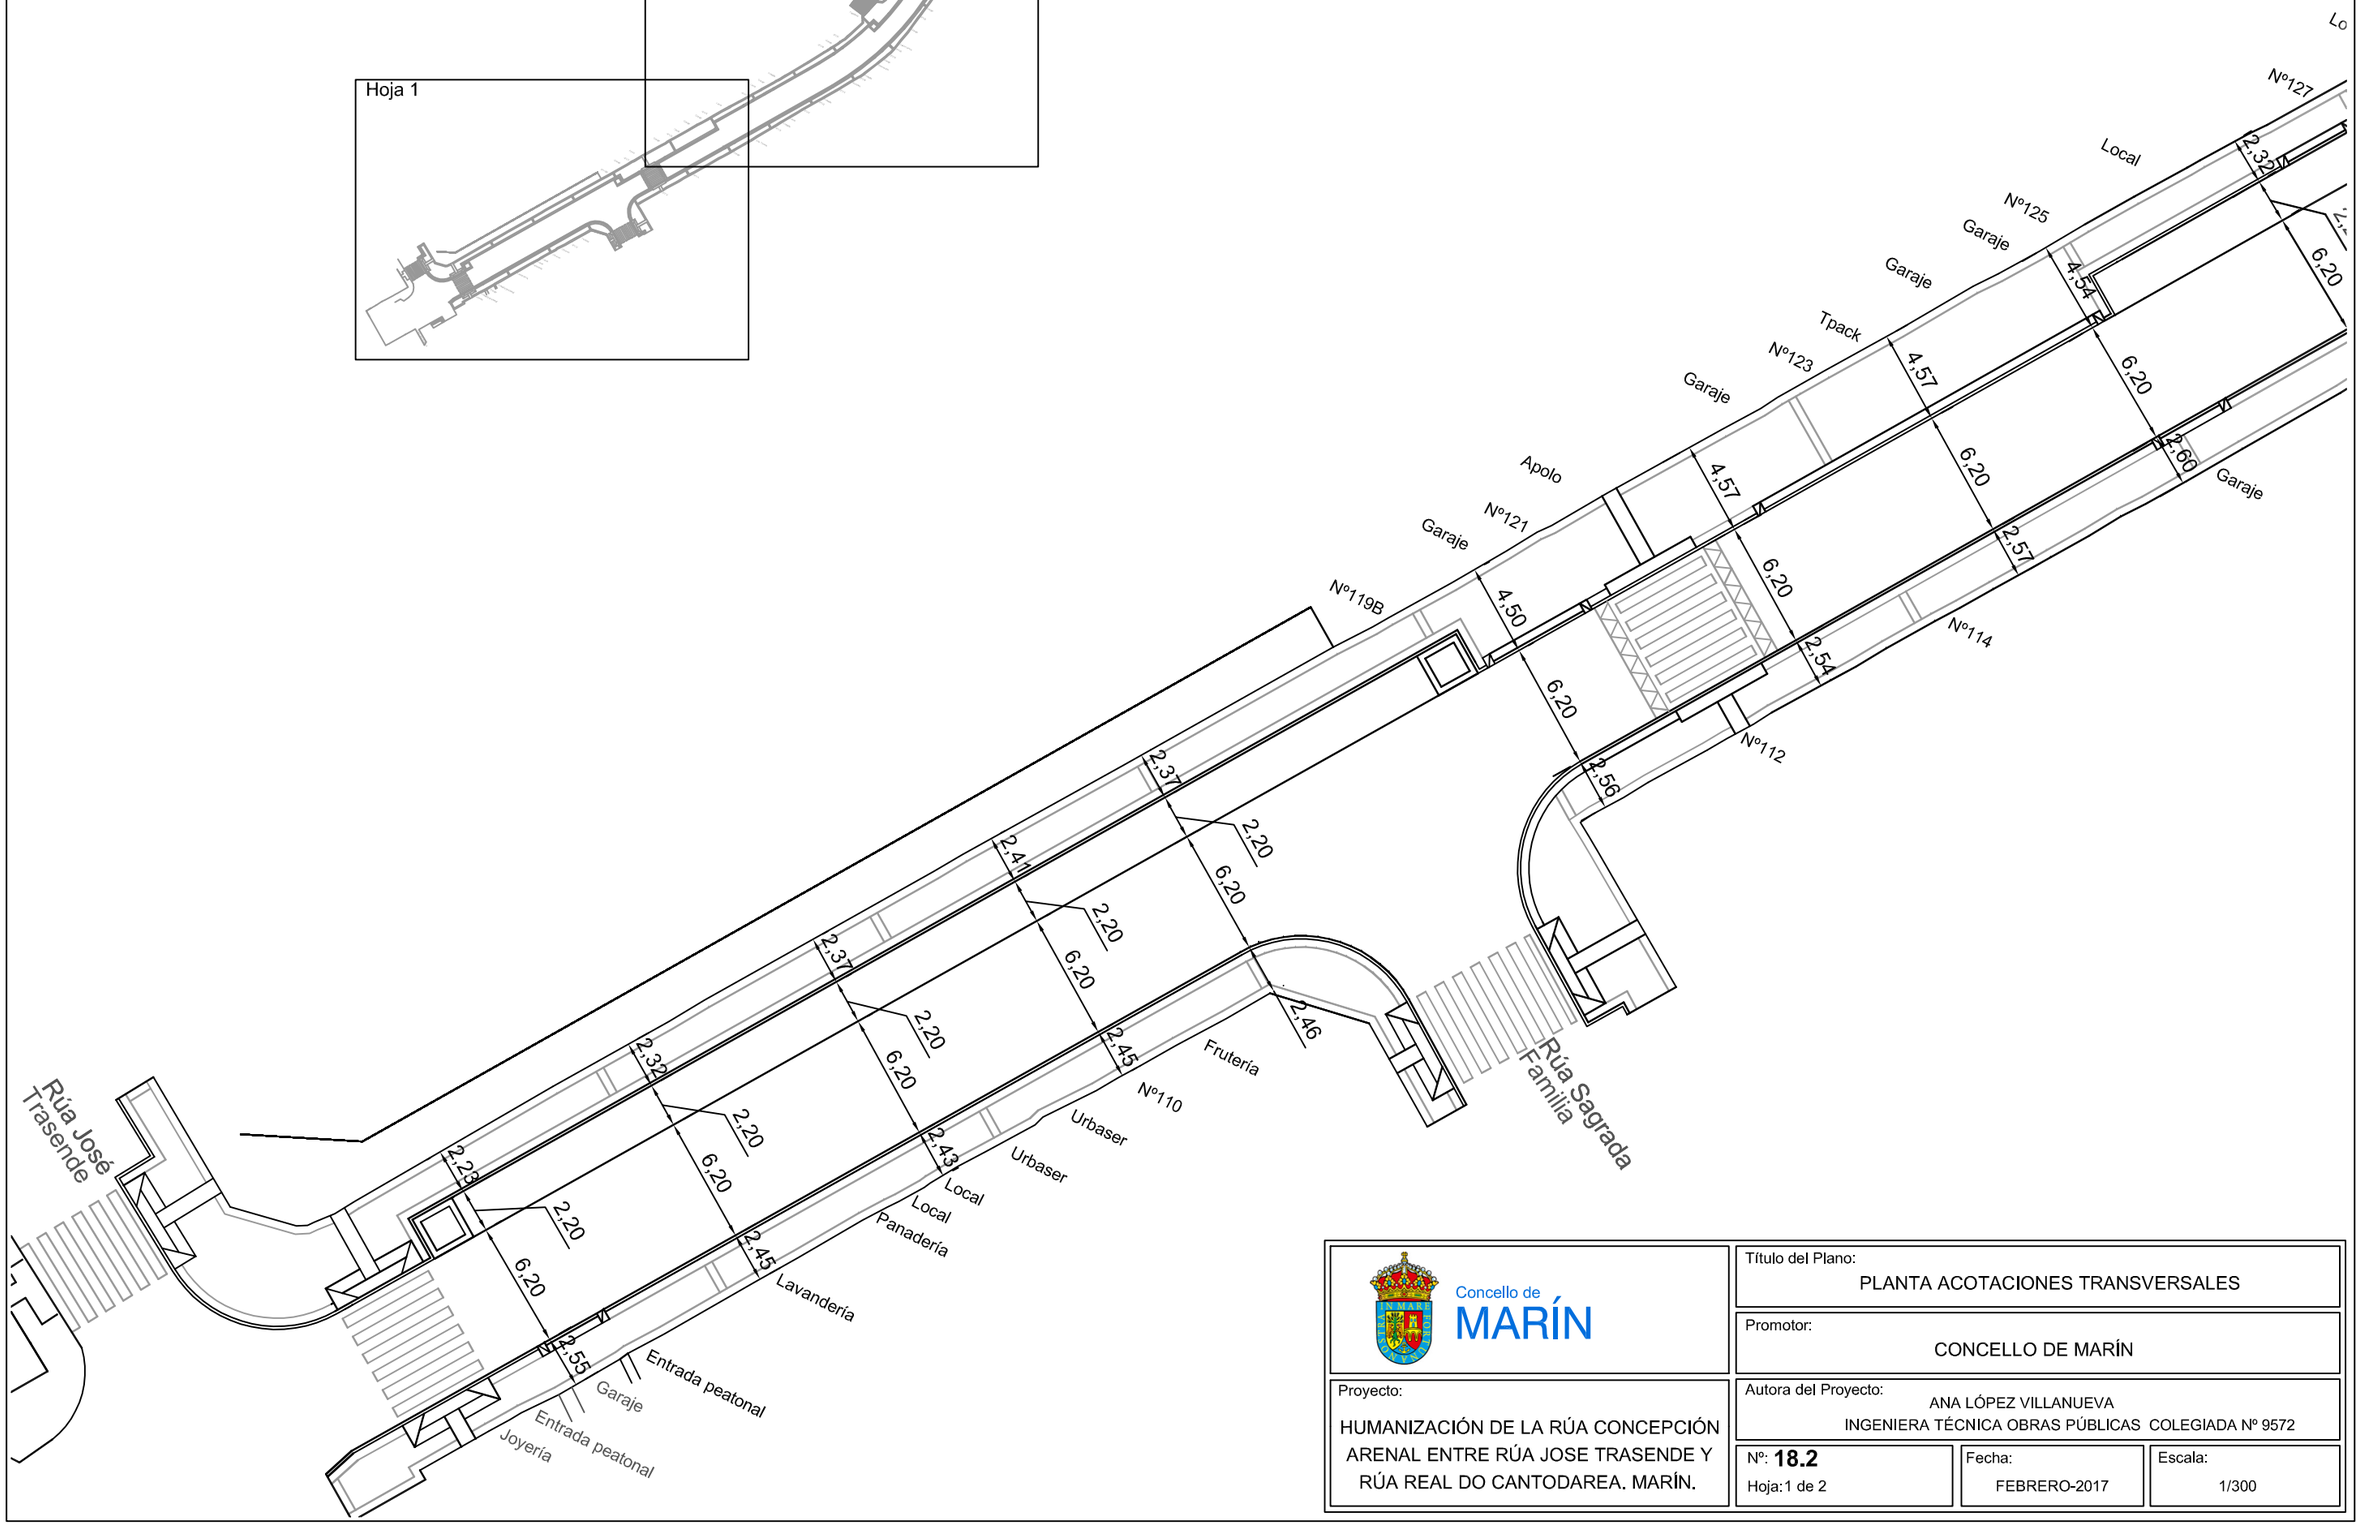

Concello de MARÍN


Título del Plano: PLANTA ACOTACIONES TRANSVERSALES	
Promotor: CONCELLO DE MARÍN	
Proyecto: HUMANIZACIÓN DE LA RÚA CONCEPCIÓN ARENAL ENTRE RÚA JOSE TRASENDE Y RÚA REAL DO CANTODAREA. MARÍN.	Autora del Proyecto: ANA LÓPEZ VILLANUEVA INGENIERA TÉCNICA OBRAS PÚBLICAS COLEGIADA Nº 9572
	Nº: **18.2** Hoja:1 de 2
	Fecha: FEBRERO-2017
	Escala: 1/300

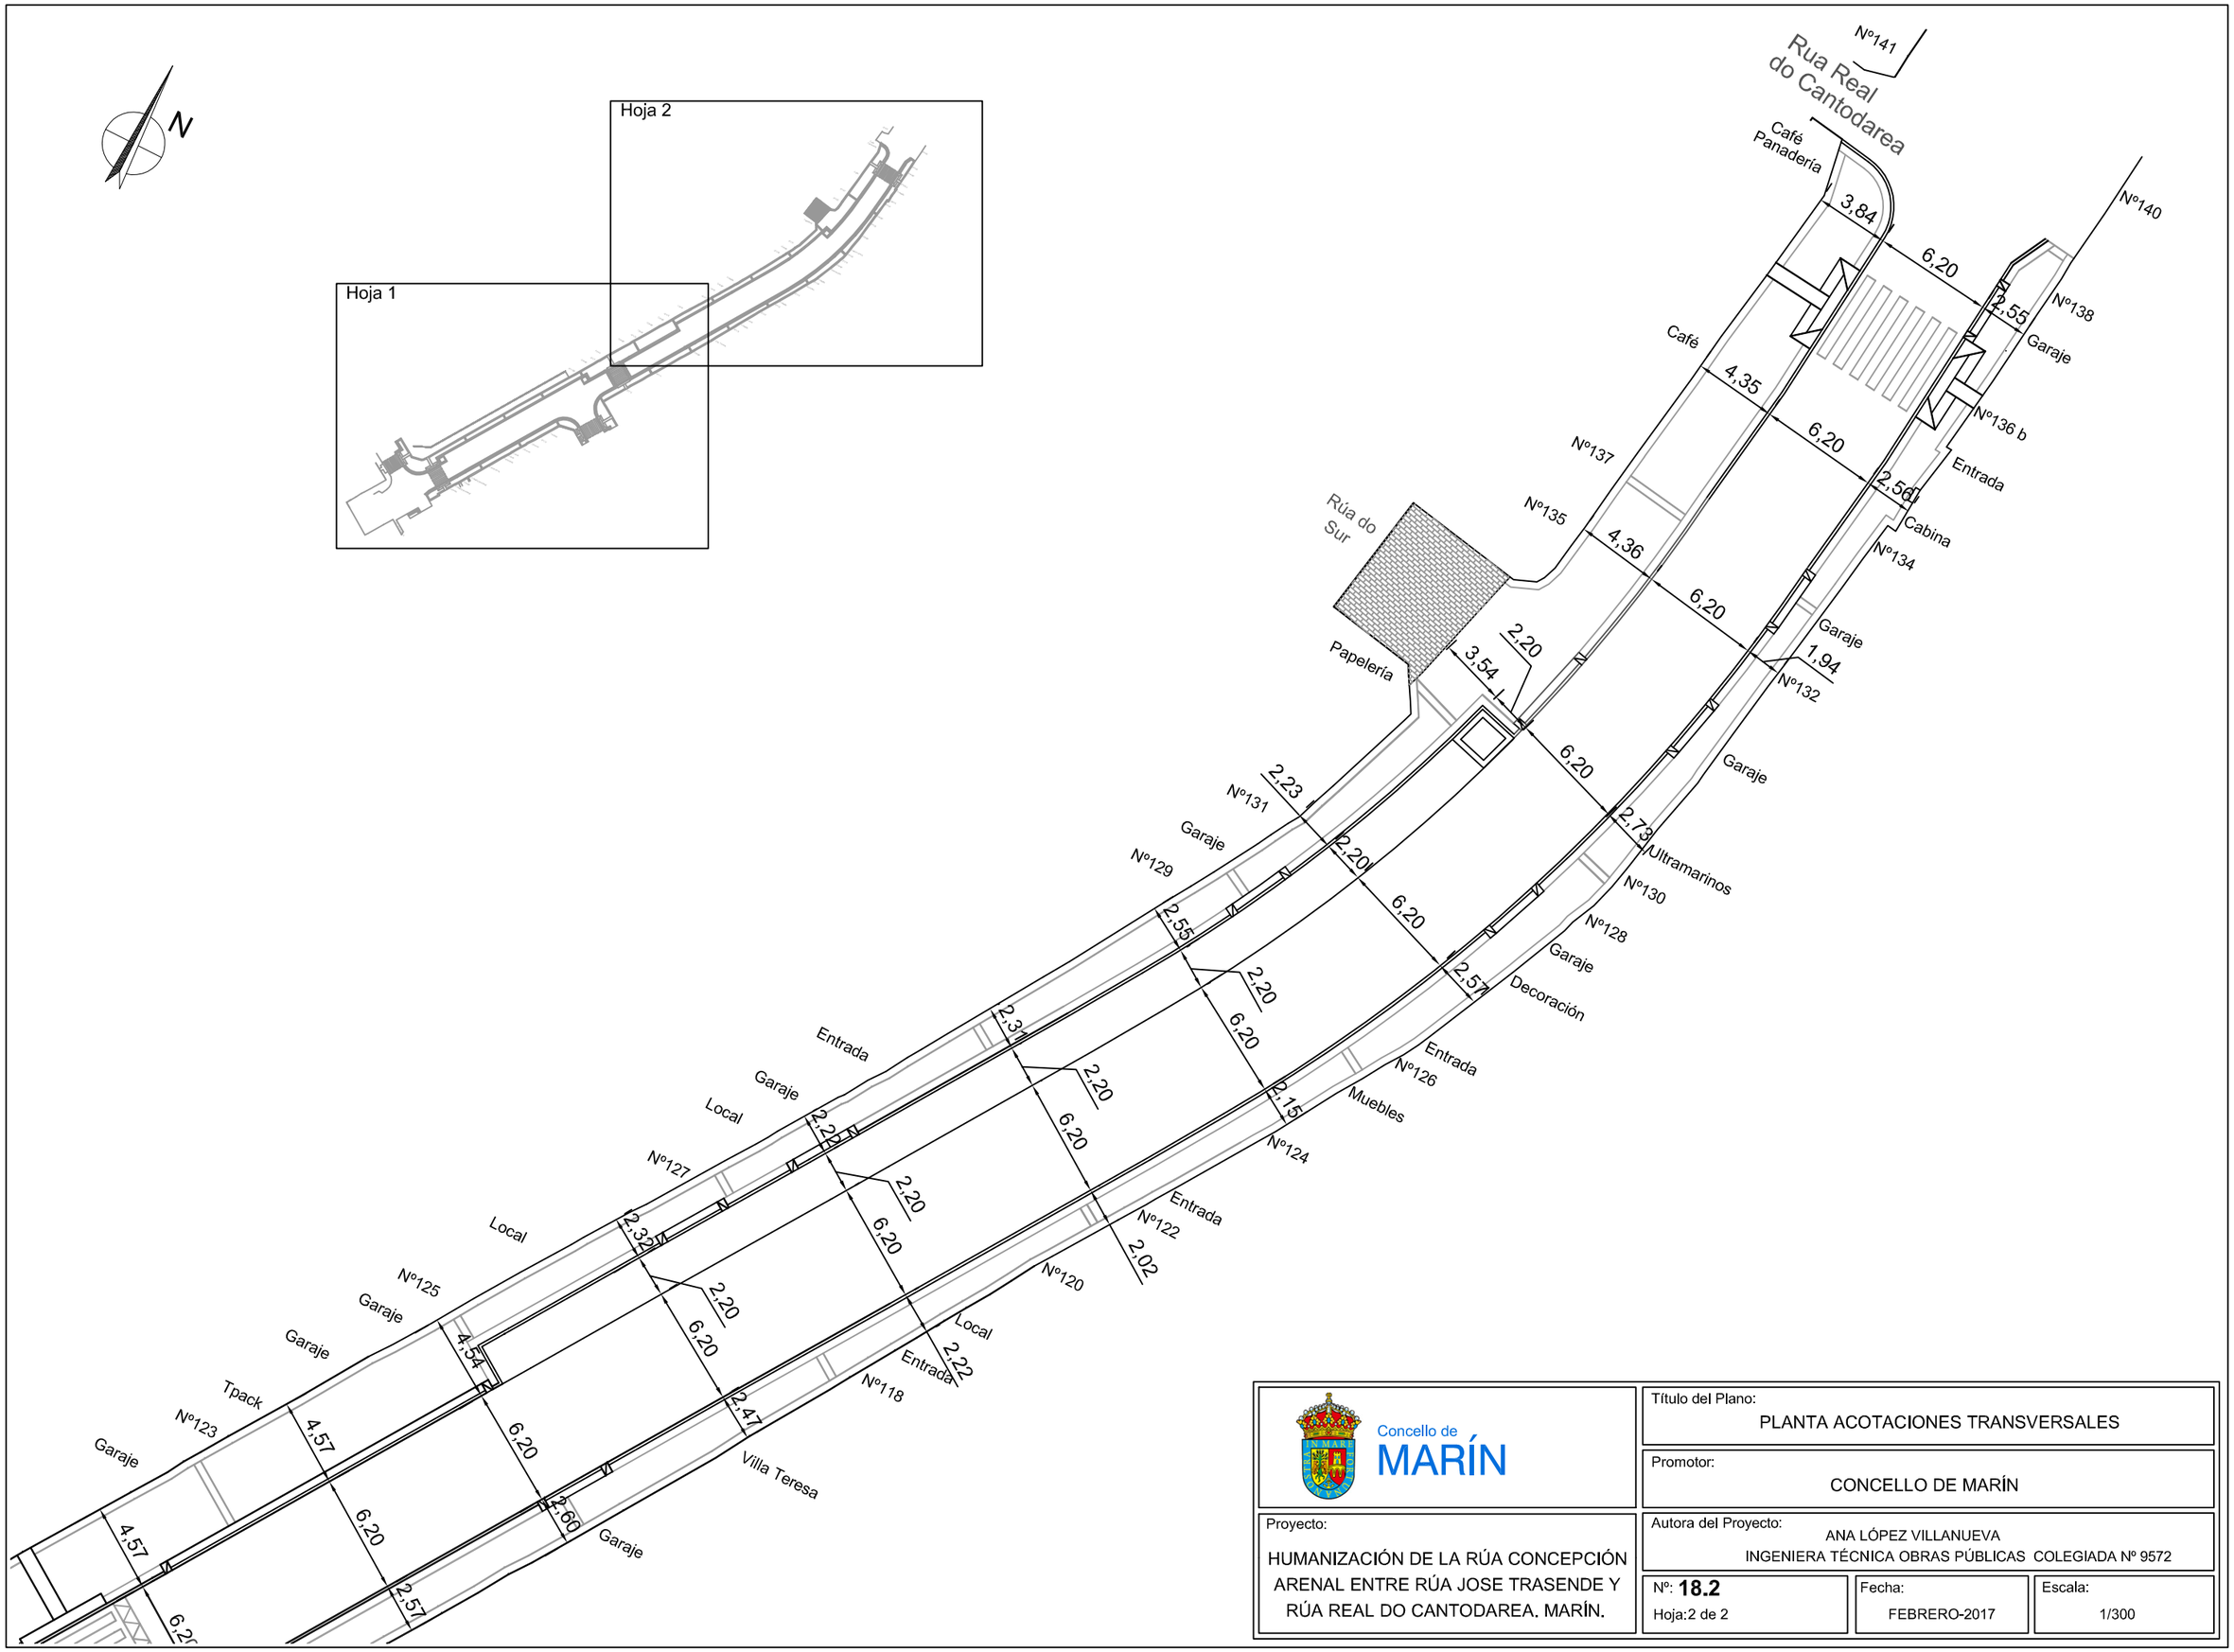

Concello de
MARÍN

Título del Plano: PLANTA ACOTACIONES TRANSVERSALES	
Promotor: CONCELLO DE MARÍN	
Proyecto: HUMANIZACIÓN DE LA RÚA CONCEPCIÓN ARENAL ENTRE RÚA JOSE TRASENDE Y RÚA REAL DO CANTODAREA. MARÍN.	Autora del Proyecto: ANA LÓPEZ VILLANUEVA INGENIERA TÉCNICA OBRAS PÚBLICAS COLEGIADA Nº 9572
Nº: **18.2** Hoja:2 de 2	Fecha: FEBRERO-2017
Escala: 1/300	


- BALDOSA LISA 30X30 DE HORMIGÓN COLOREADO EN PASO DE PEATONES
- BALDOSA TACTIL 30X30 HORMIGÓN COLOREADO EN PASO DE PEATONES
- BALDOSA TÁCTIL DIRECCIONAL 60X40 HORMIGÓN COLOREADO EN PASO DE PEATONES
- LOSA PREFABRICADA DE HORMIGÓN COLOREADA ACABADO GRANALLADO 60X40X6
- LOSA DE GRANITO GRIS ALBA 60X40X6 (60X40X10 en rampas garajes)
- BORDILLO DE GRANITO GRIS ALBA DE 30X15
- PAVIMENTO AGLOMERADO ASFÁLTICO
- PAVIMENTO HORMIGÓN HF-4,5 Y MALLAZO 15x15 Ø10 25 cm espesor
- LOSA DE GRANITO GRIS ALBA 60X40X6 EN RÚA DO SUR
- RIGOLA DE HORMIGÓN HM-20 30 cm de ancho
- PAPELERA MODELO MILENIUM 80 L de CONTENUR o equivalente
- ALCORQUE DE GRANITO CON BANCO
- MARQUESINA MODELO AUREO de MMCITÉ o equivalente
- SOPORTE AERO de SETGA + LUMINARIA EXISTENTE
- REFUERZO LUMÍNICO MODELO PRUDENZA de SETGA o equivalente

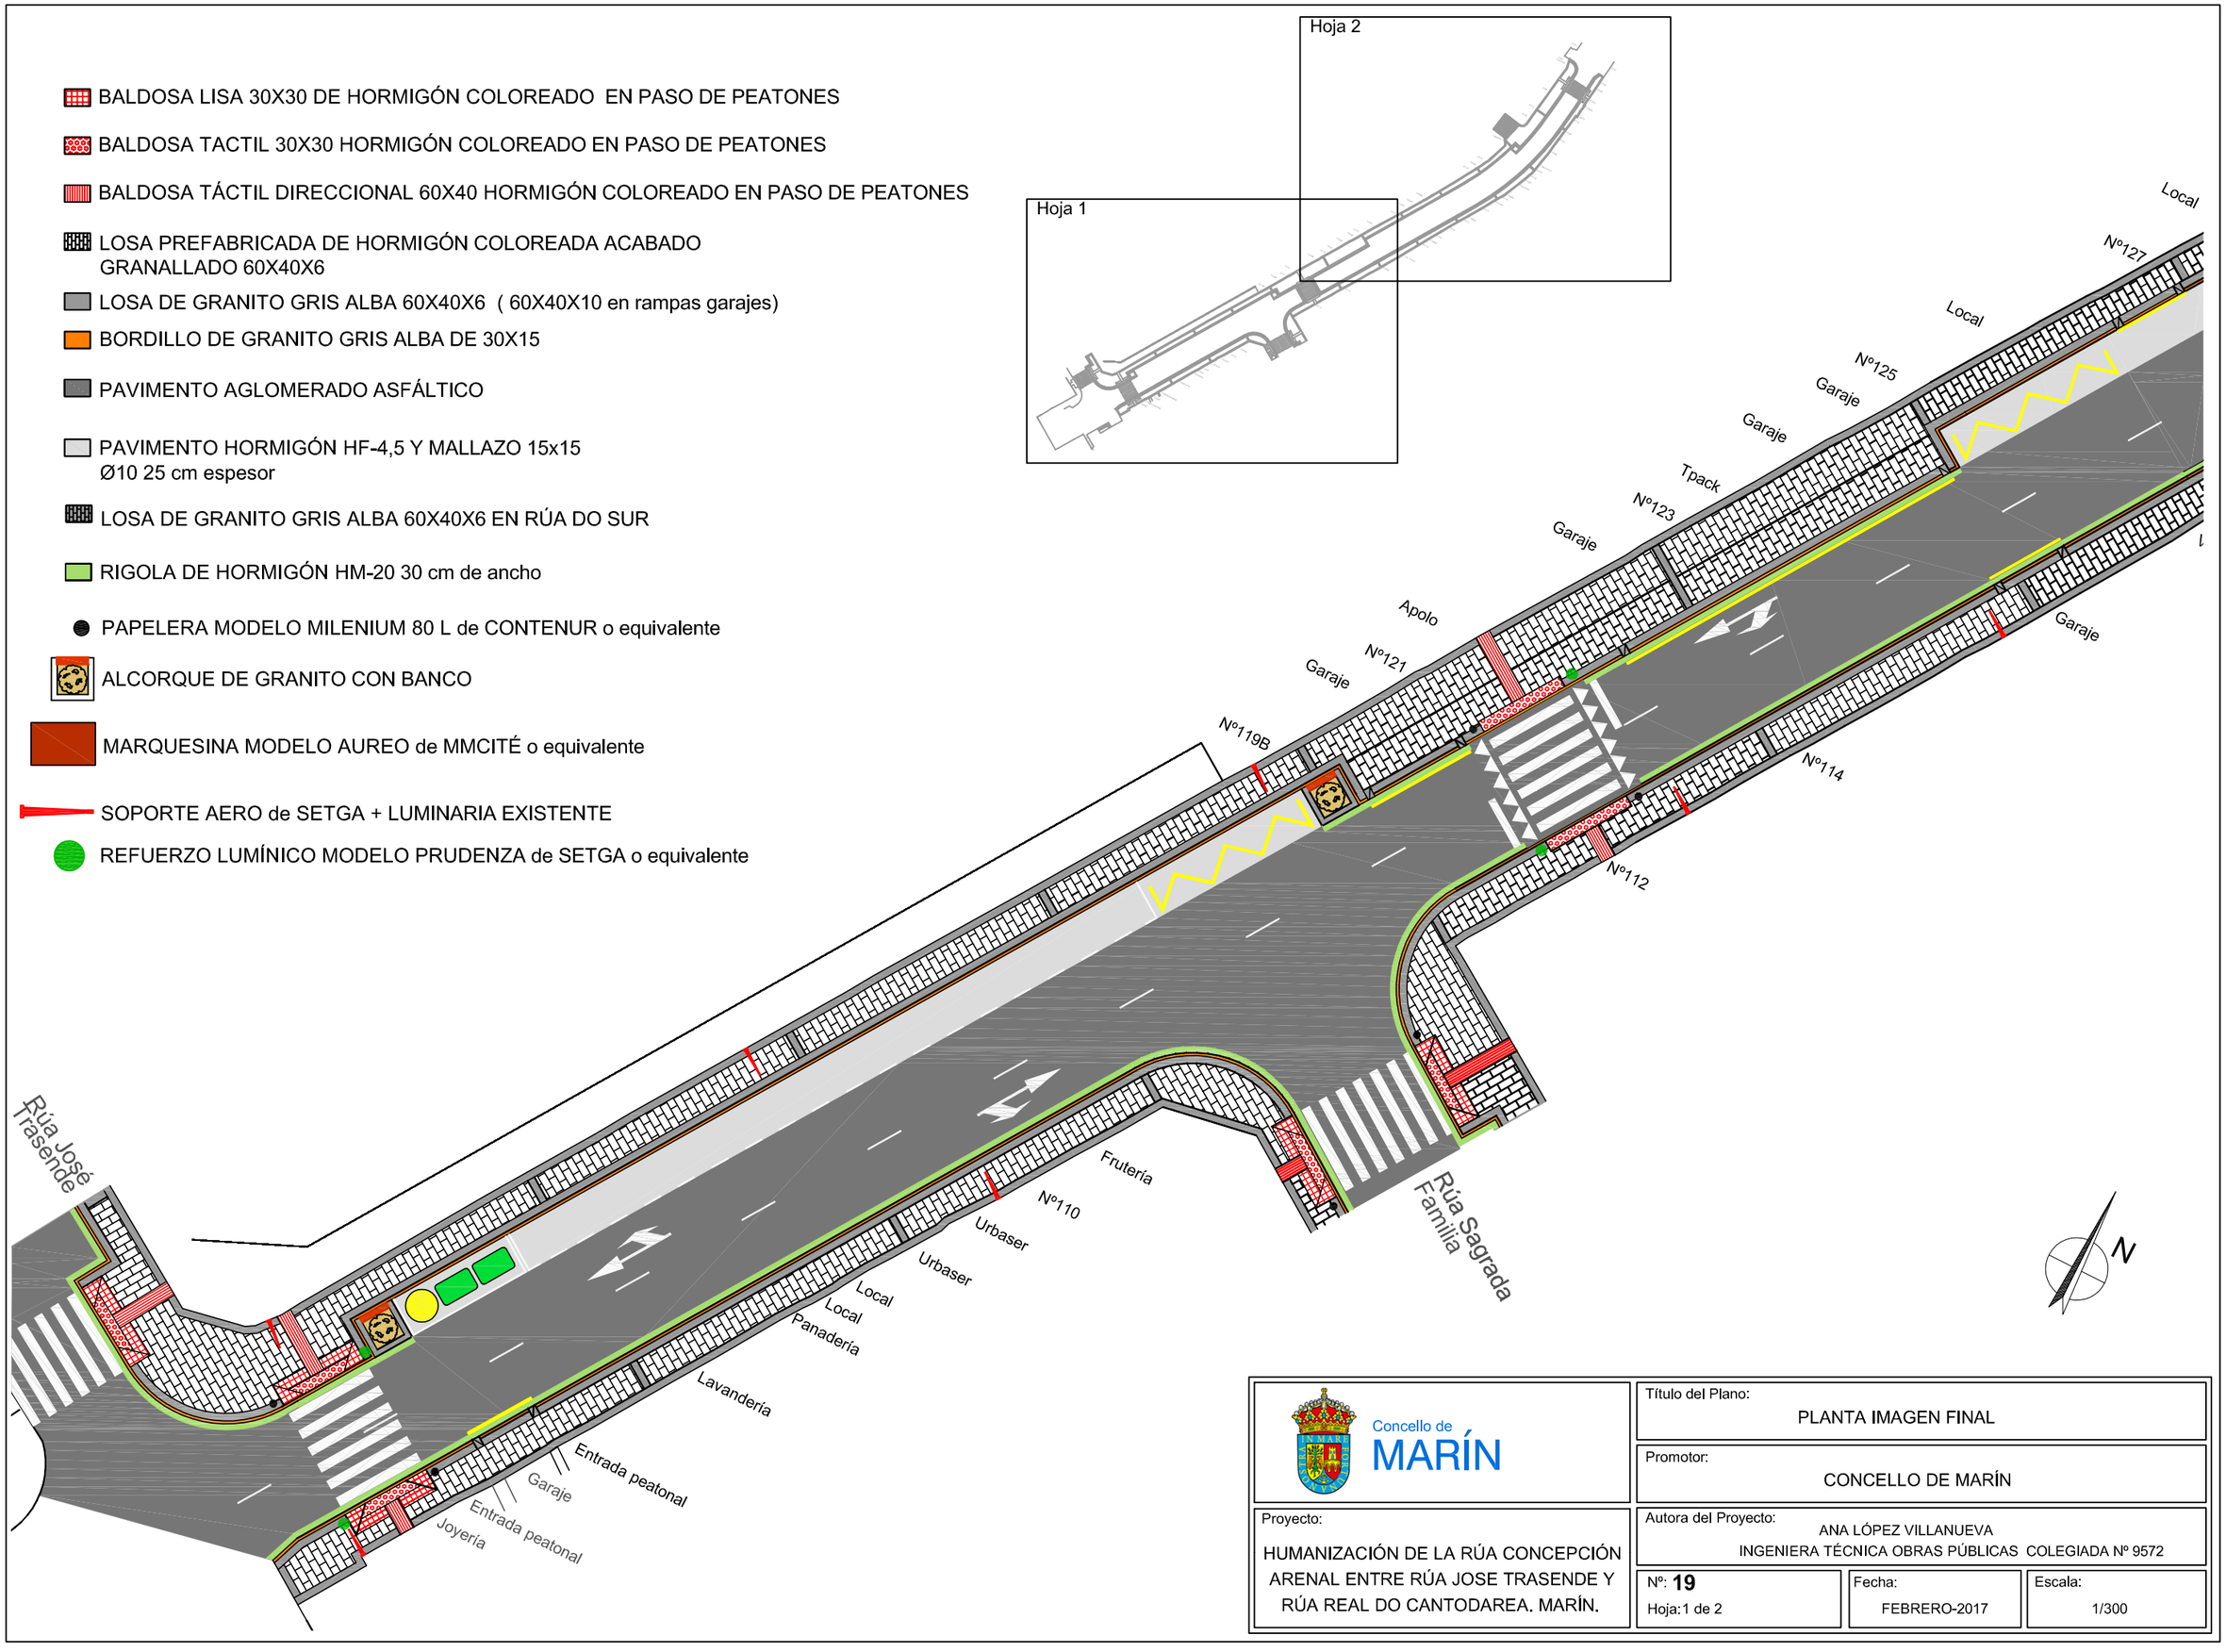

Concello de MARÍN

Título del Plano: PLANTA IMAGEN FINAL	
Promotor: CONCELLO DE MARÍN	
Proyecto: HUMANIZACIÓN DE LA RÚA CONCEPCIÓN ARENAL ENTRE RÚA JOSE TRASENDE Y RÚA REAL DO CANTODAREA. MARÍN.	Autora del Proyecto: ANA LÓPEZ VILLANUEVA INGENIERA TÉCNICA OBRAS PÚBLICAS COLEGIADA Nº 9572
Nº: **19** Hoja:1 de 2	Fecha: FEBRERO-2017
	Escala: 1/300


- BALDOSA LISA 30X30 DE HORMIGÓN COLOREADO EN PASO DE PEATONES
- BALDOSA TACTIL 30X30 HORMIGÓN COLOREADO EN PASO DE PEATONES
- BALDOSA TÁCTIL DIRECCIONAL 60X40 HORMIGÓN COLOREADO EN PASO DE PEATONES
- LOSA PREFABRICADA DE HORMIGÓN COLOREADA ACABADO GRANALLADO 60X40X6
- LOSA DE GRANITO GRIS ALBA 60X40X6 (60X40X10 en rampas garajes)
- BORDILLO DE GRANITO GRIS ALBA DE 30X15
- PAVIMENTO AGLOMERADO ASFÁLTICO
- PAVIMENTO HORMIGÓN HF-4,5 Y MALLAZO 15x15 Ø10 25 cm espesor
- LOSA DE GRANITO GRIS ALBA 60X40X6 EN RÚA DO SUR
- RIGOLA DE HORMIGÓN HM-20 30 cm de ancho
- PAPELERA MODELO MILENIUM 80 L de CONTENUR o equivalente
- ALCORQUE DE GRANITO CON BANCO
- MARQUESINA MODELO AUREO de MMCITÉ o equivalente
- SOPORTE AERO de SETGA + LUMINARIA EXISTENTE
- REFUERZO LUMÍNICO MODELO PRUDENZA de SETGA o equivalente

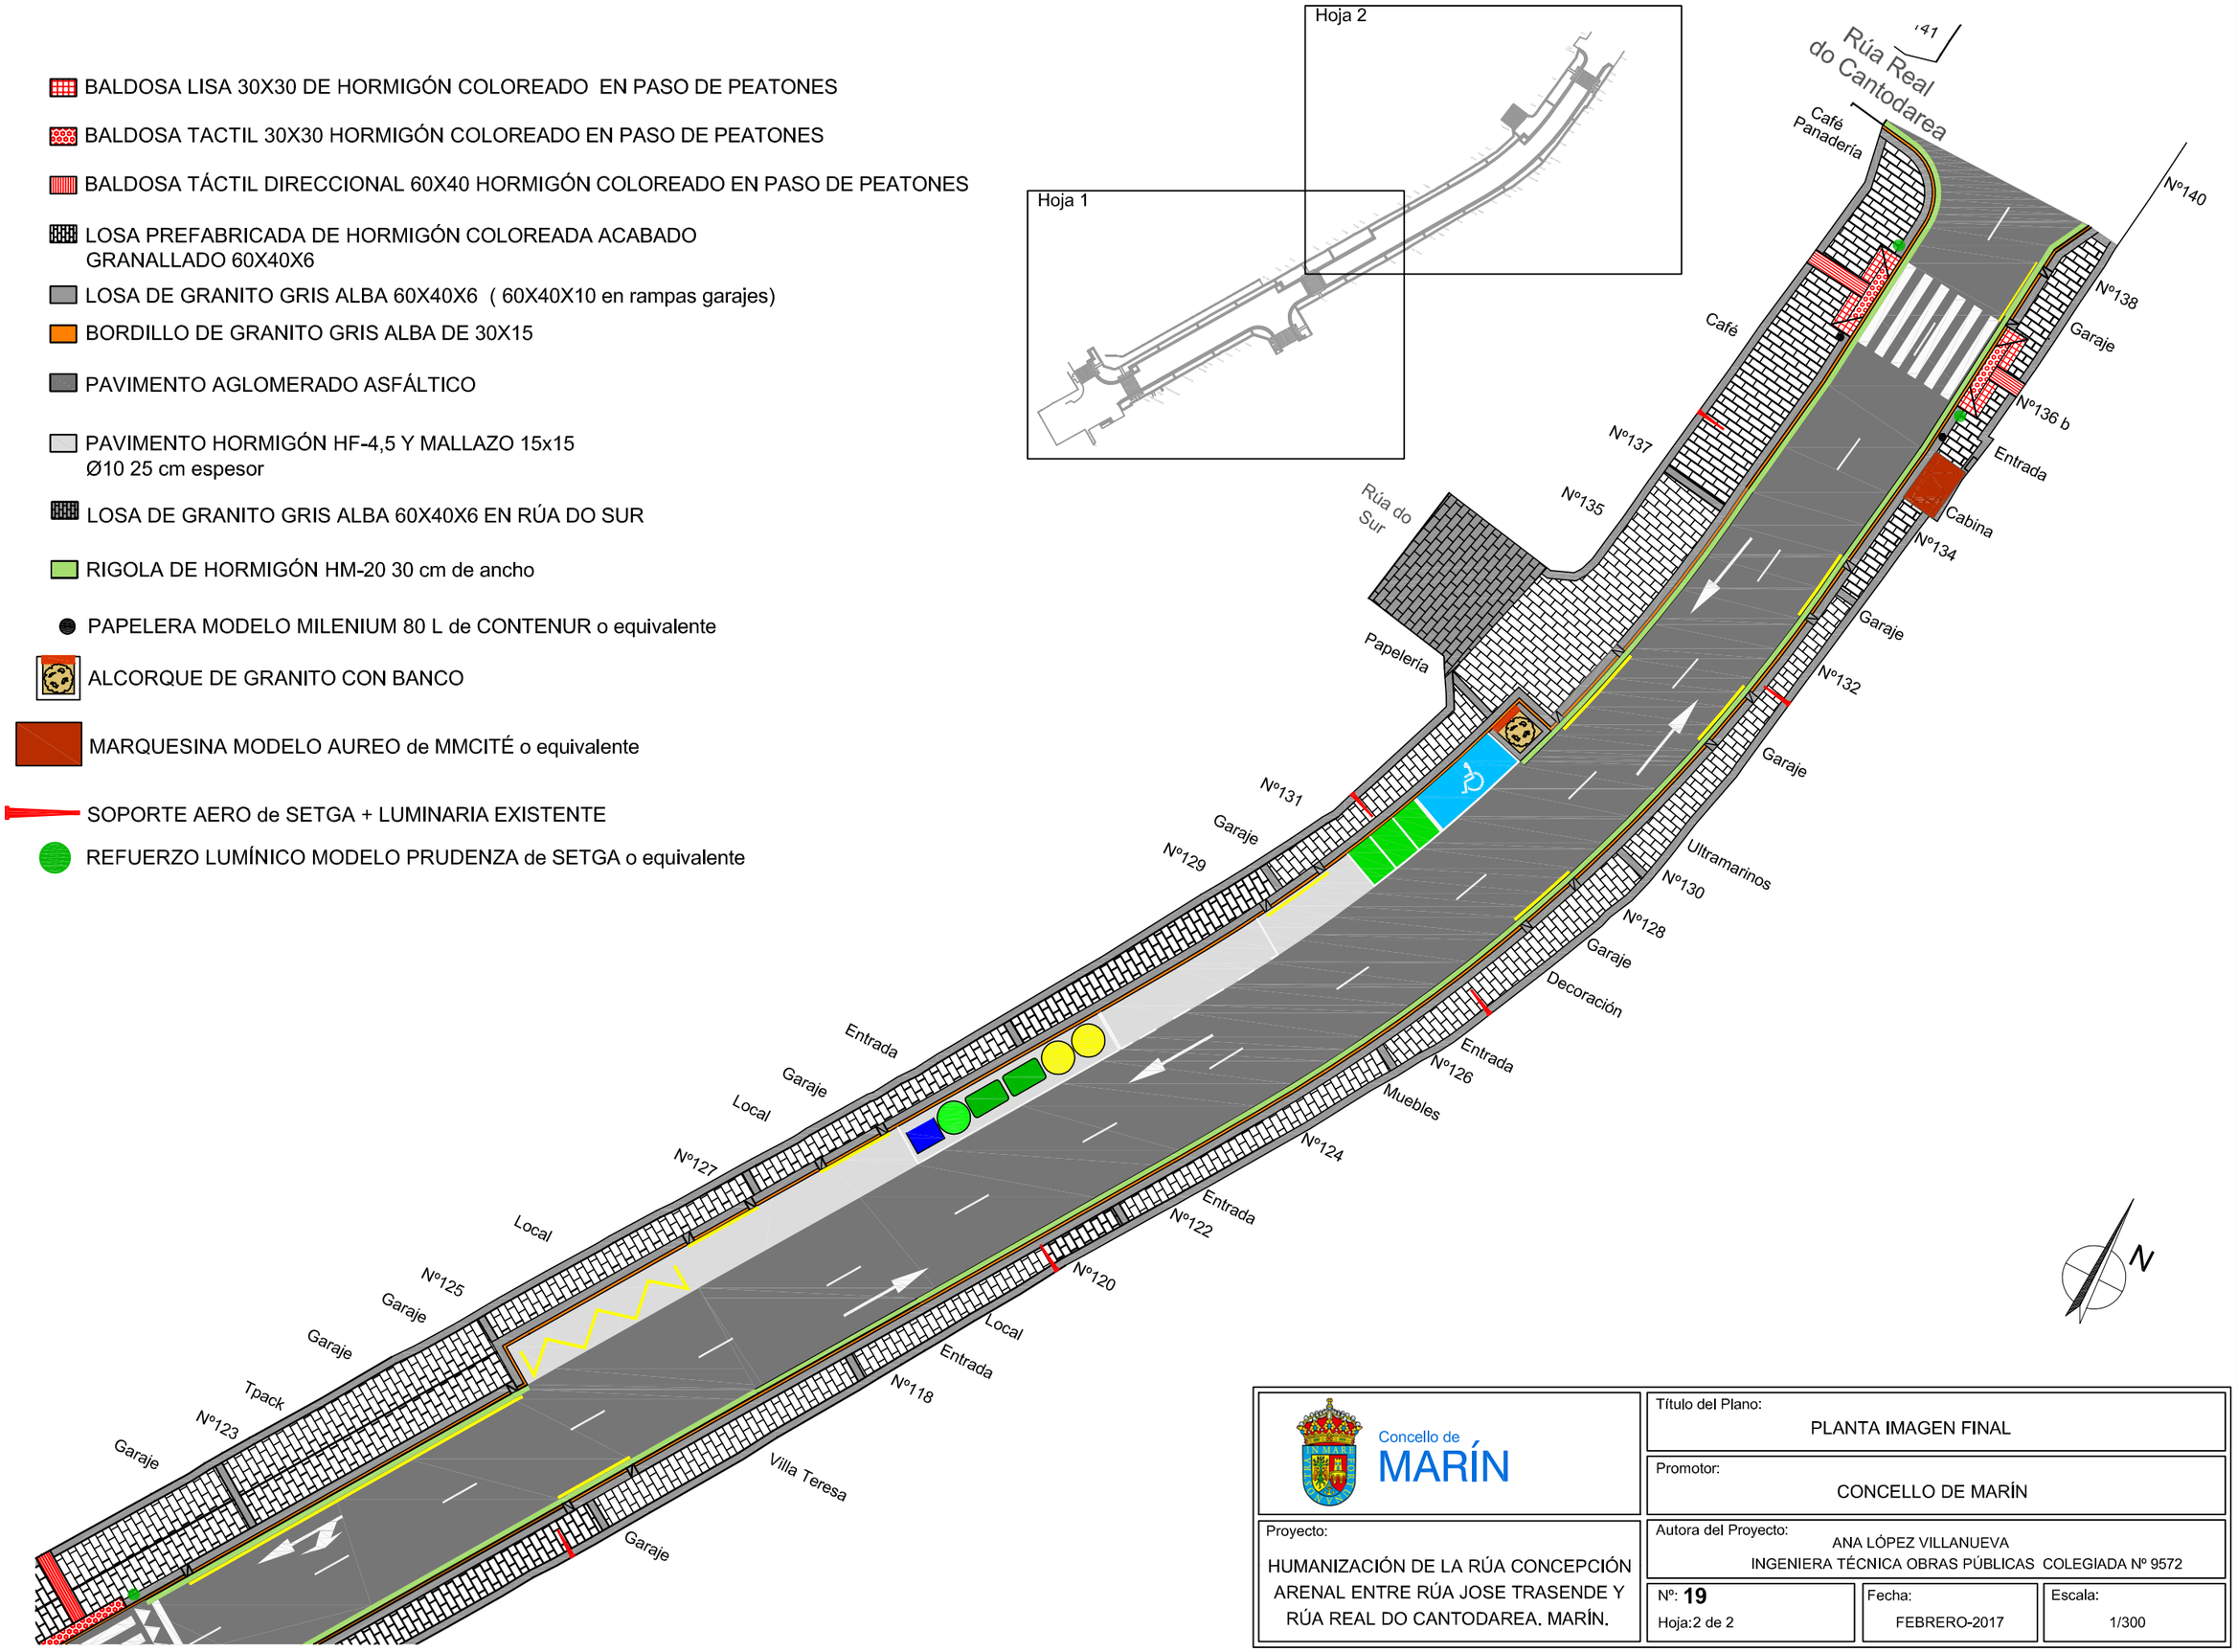


Concello de MARÍN


Título del Plano: PLANTA IMAGEN FINAL	
Promotor: CONCELLO DE MARÍN	
Proyecto: HUMANIZACIÓN DE LA RÚA CONCEPCIÓN ARENAL ENTRE RÚA JOSE TRASENDE Y RÚA REAL DO CANTODAREA. MARÍN.	Autora del Proyecto: ANA LÓPEZ VILLANUEVA INGENIERA TÉCNICA OBRAS PÚBLICAS COLEGIADA Nº 9572
Nº: **19** Hoja:2 de 2	Fecha: FEBRERO-2017
	Escala: 1/300

PK 90.000

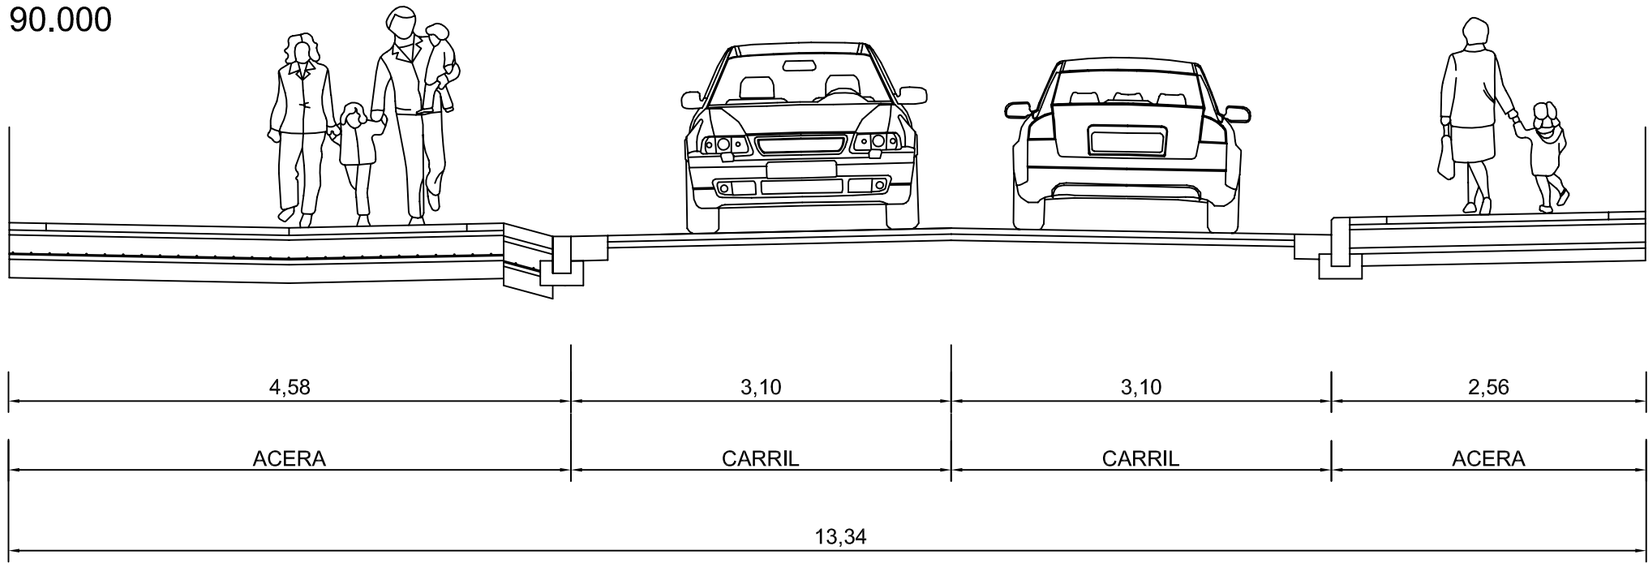

PK 110.000

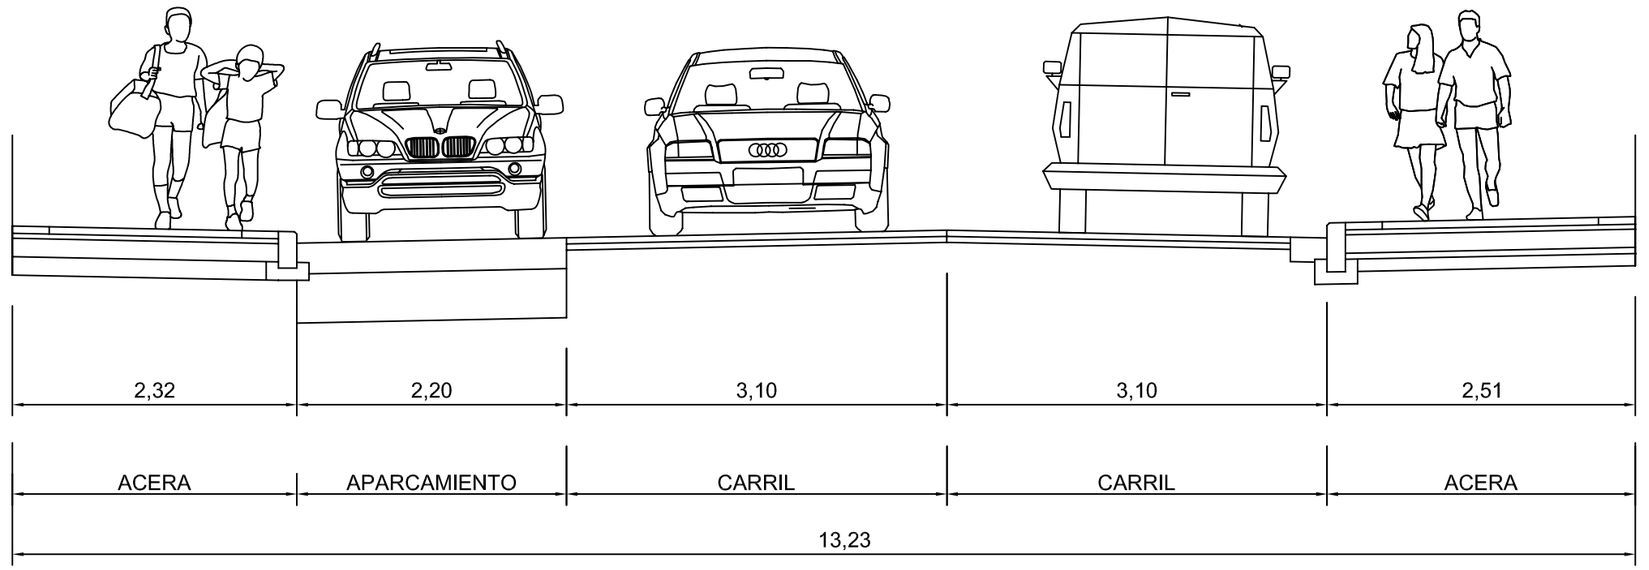

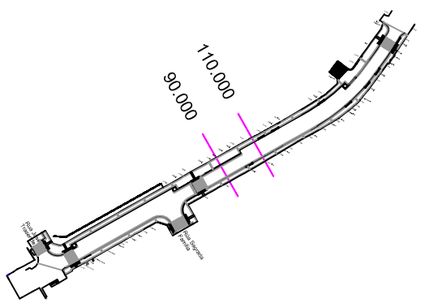

Concello de MARÍN

Título del Plano: SECCIONES

Promotor: CONCELLO DE MARÍN

Proyecto: HUMANIZACIÓN DE LA RÚA CONCEPCIÓN ARENAL ENTRE RÚA JOSE TRASENDE Y RÚA REAL DO CANTODAREA. MARÍN.

Autora del Proyecto: ANA LÓPEZ VILLANUEVA
INGENIERA TÉCNICA OBRAS PÚBLICAS COLEGIADA Nº 9572

Nº: **20**
Hoja:1 de 1

Fecha: FEBRERO-2017

Escala: 1/50