


# O IGREXARIO (PIÑEIRO) NORTE

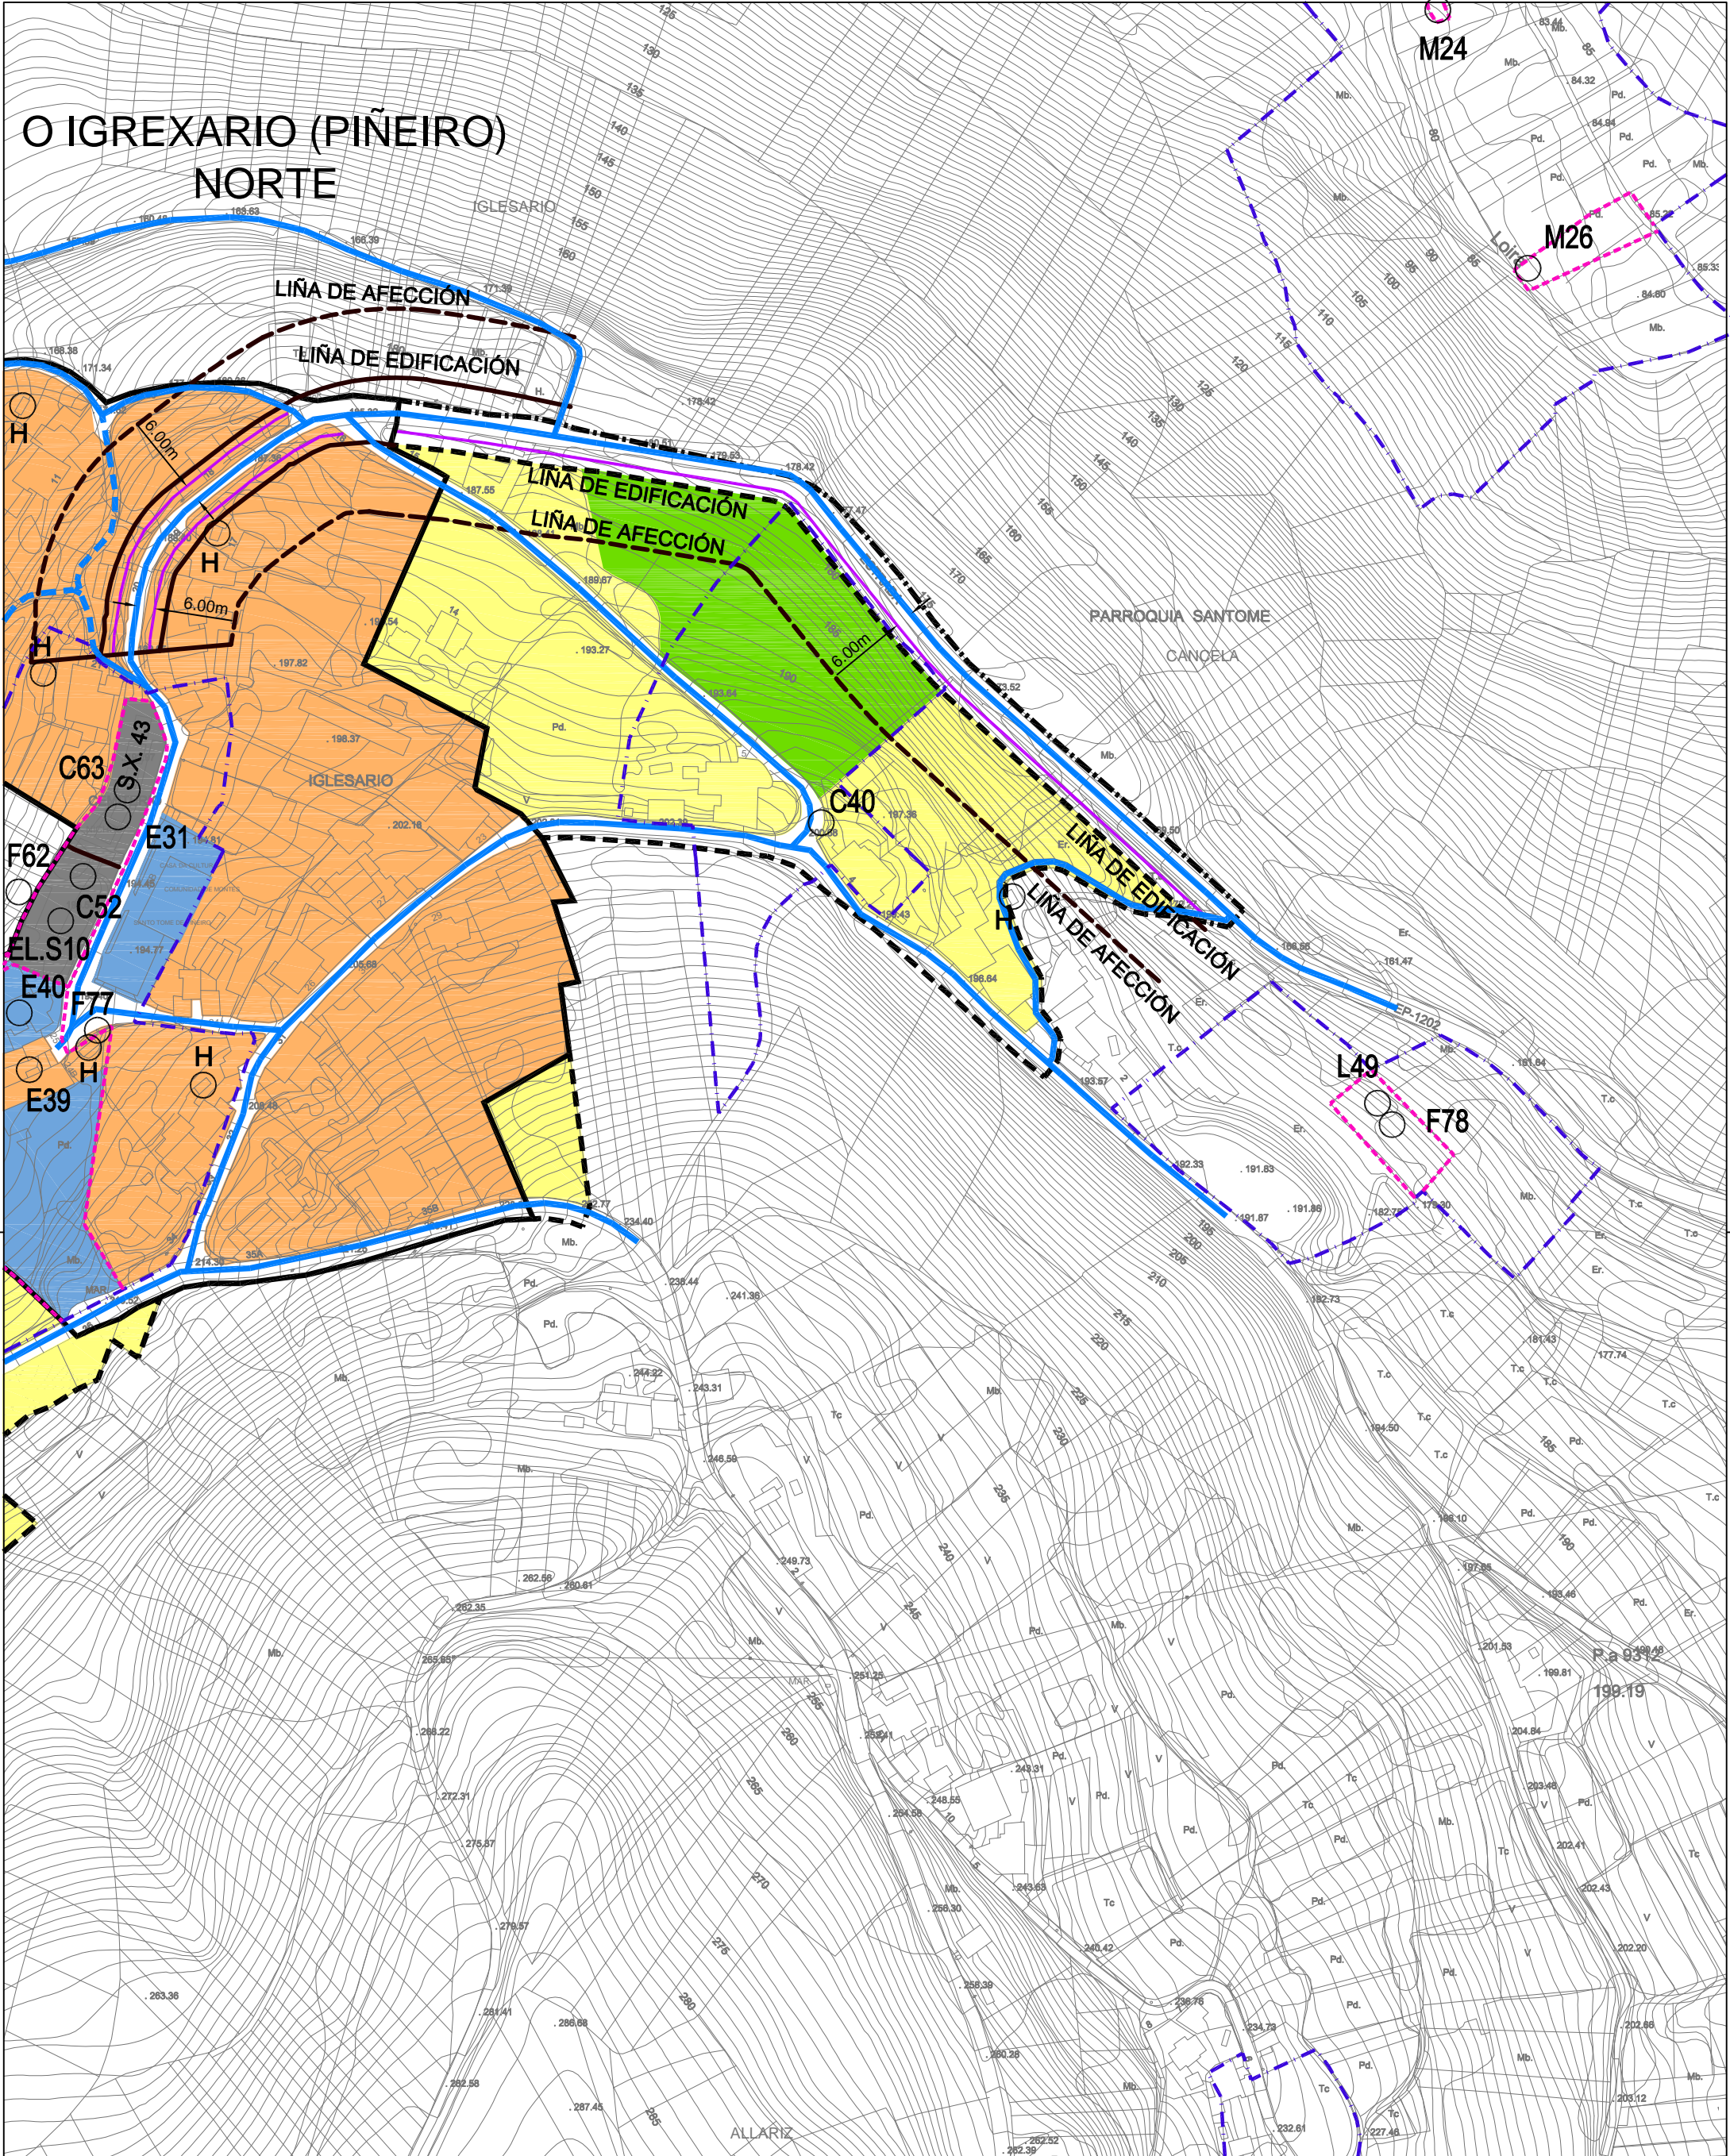

- |   |  |  |  |          |               |                         |
|---|--|--|--|----------|---------------|-------------------------|
| — LÍMITE NÚCLEO RURAL   | ■ MASA FORESTAL EN NÚCLEO RURAL E/OU ZONA DE EXPANSIÓN | — VÍAS EXISTENTES                          | ÁMBITOS DE PROTECCIÓN EN NÚCLEO RURAL, ZONA DE EXPANSIÓN E SOLO RÚSTICO A ZONAS CON INTERESE PATRIMONIAL, ARTÍSTICO OU HISTÓRICO | CATÁLOGO |               |                         |
| - - - PERÍMETRO PARA A DELIMITACIÓN E AFECCIÓN DAS ZONAS DE EXPANSIÓN DE NÚCLEO RURAL | ■ NÚCLEO RURAL   | — VÍAS DE NOVA CREACIÓN OU VÍAS REFORMADAS |  |          | ○ H HORREO    | ○ C CRUCEIRO            |
| ■ EQUIPAMENTO PÚBLICO   | ■ EQUIPAMENTO PRIVADO                                  | — ALIÑACIÓN PECHE                          |  |          | ○ M MUÍÑO     | ○ ELS ELEMENTO SINGULAR |
| ■ ZONA DE EXPANSIÓN DE NÚCLEO RURAL   |  |  |  |          | ○ L LAVADOIRO | ○ E EDIFICIO CATALOGADO |
|   |  |  | ○ F FONTE  |          |               |                         |

	<b>PLAN XERAL DE ORDENACIÓN MUNICIPAL</b> <b>DELIMITACIÓN DE NÚCLEOS RURAIS E ZONAS DE EXPANSIÓN DE MARÍN</b> <b>NÚCLEO: O IGREXARIO (PIÑEIRO)</b>			ARQUITECTOS: ARDID POSADA, CARLOS AZCARATE SEMINARIO, IGNACIO DE CABO PASCUAL, JOSÉ IGNACIO	ENXEÑEIRO CAMIÑOS: SÁENZ MONTENEGRO, MARCELINO XEÓGRAFO: MARTÍNEZ MONTENEGRO, MIGUEL ÁNGEL (MAGISTER, S.L.) HISTORIADORA: MENDIORIZ LACAMBRA, ANA	ECONOMISTAS: IZQUE & ASOCIADOS CONSULTORES, S.L. DELINEANTES: ALTUBE LOBÁ, ISABEL YANGUELA GARCÍA, SONIA	CARTOGRAFÍA: OMEGA CARTOGRAFÍA DIGITAL, S.L. COLABORADORES: BIÓLOGO: LÓPEZ MÁRQUEZ, GONZALO	
	FASE: <b>DÉCIMA. DOCUMENTACIÓN DE TEXTO REFUNDIDO</b>	Vº Bº POLO EQUIPO REDACTOR:	ABOGADO: SÁNCHEZ SOTO, SILVIA	APROB. INICIAL 26-02-2007 D.O.G. 47 de 07-03-07	APROB. PROVISIONAL 20-04-2010	APROB. DEFINITIVA Orde do 27-06-2012 D.O.G. nº130 de 09-07-12	MODIFICADO 09-07-2012	ESCALA 1/2.000