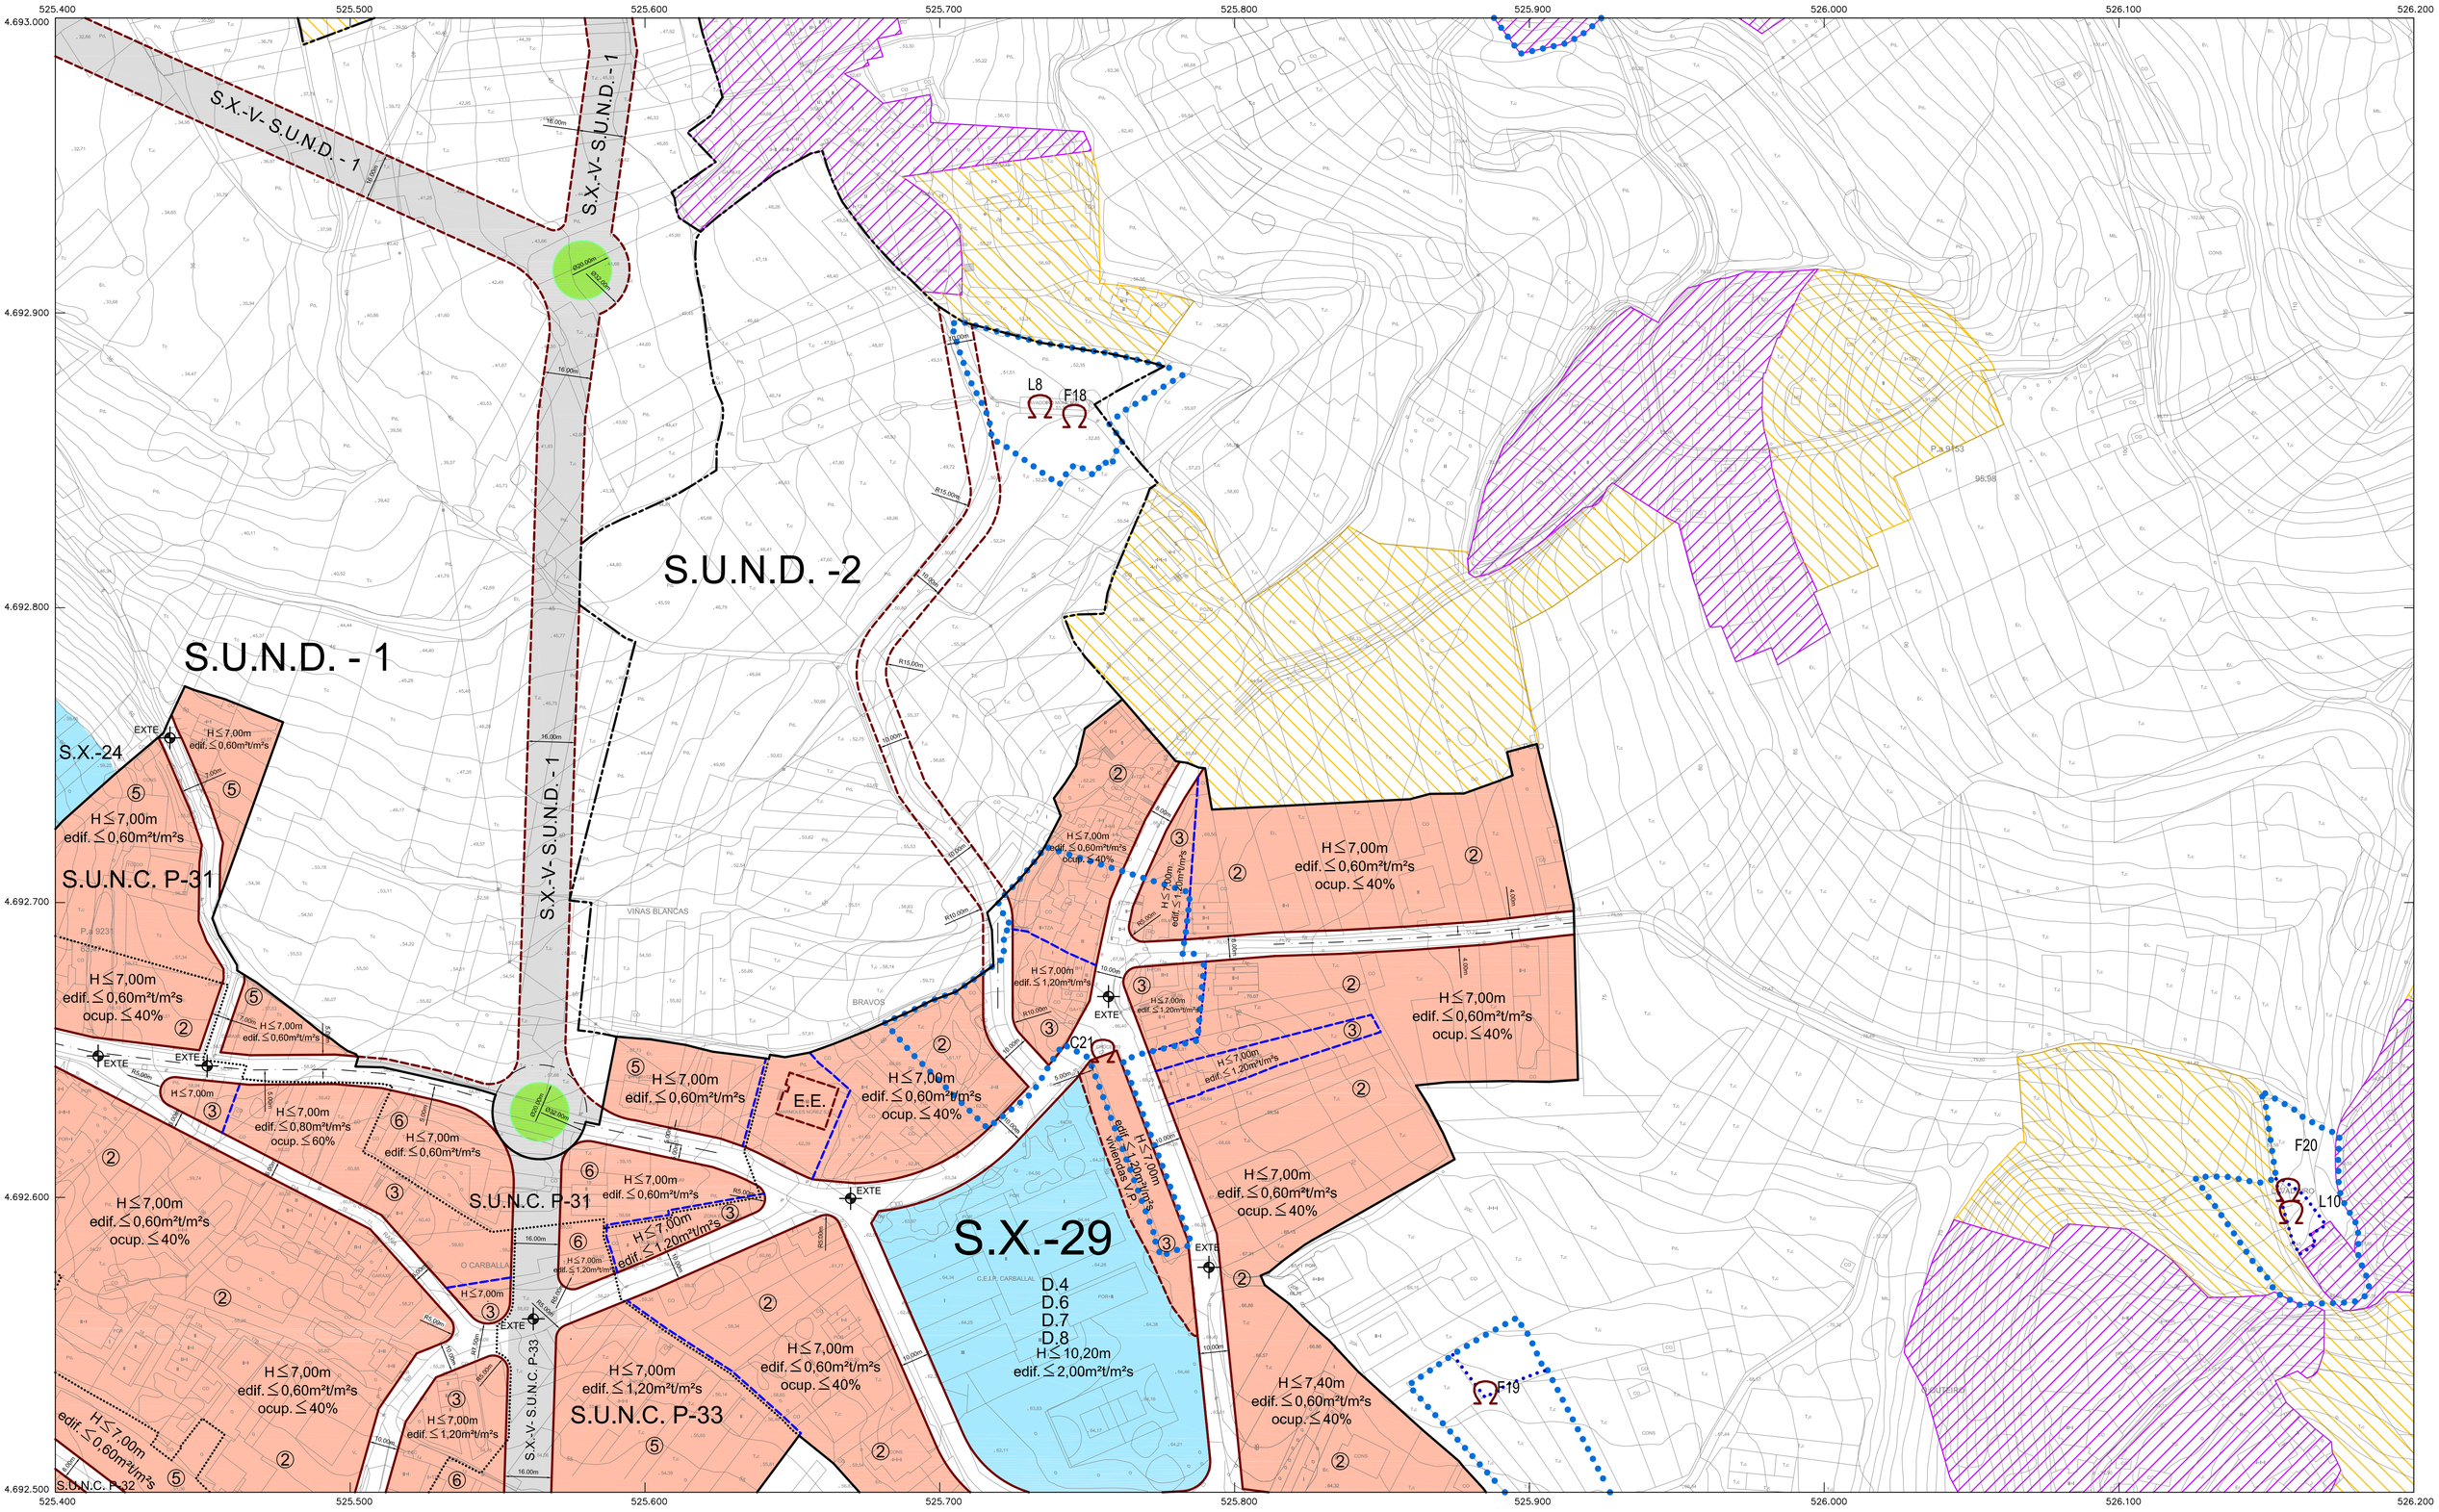

ALIÑACIÓNS

LÍMITE ENTRE ÁREAS DE ORDENACIÓN

H≤10,00m ALTURA EN FACHADA

LÍMITE ENTRE ALTURA E/OU EDIFICACIÓN

LÍMITE DE SOLO URBANO

POLÍGONO (S.U.N.C.)

SOLO URBANIZABLE NON DELIMITADO (S.U.N.D.)

Nº USO RESIDENCIAL UNIFAMILIAR

NÚCLEO RURAL

PERÍMETRO PARA A DELIMITACIÓN E AFECCIÓN DAS ZONAS DE EXPANSIÓN DE NUCLEO RURAL

USO DOTACIONAL PÚBLICO

D.1 ADMINISTRATIVO
D.2 RELIXIOSO
D.3 SANITARIO - ASISTENCIAL
D.4 CULTURAL - DOCENTE
D.5 RECREATIVO - ESPECTÁCULOS
D.6 DEPORTIVO
D.7 SERVIZOS
D.8 POLIVALENTE

ZONA LIBRE DE USO E DOMINIO PÚBLICO

VIARIO

S.X. SISTEMA XERAL

SISTEMA XERAL VIARIO EN S.U.N.C. E S.U.D.

ELEMENTO SINGULAR PROTEXIDO (con referencia ao catálogo)

RASANTE

A ZONAS CON INTERESE PATRIMONIAL, ARTÍSTICO OU HISTÓRICO

ENTORNO DE PROTECCIÓN A BEN CATALOGADO

PARCELA CATASTRAL VIXENTE ONDE SE SITÚA

				1	2
			3	4	5
		6	7	8	9
		10	11	12	13
		14	15	16	17
18	19	20			
21	22	23			
24	25				
26					

PLAN XERAL DE ORDENACIÓN MUNICIPAL

MARÍN

FASE: DÉCIMA. DOCUMENTACIÓN DE TEXTO REFUNDIDO

Vº Bº POLO EQUIPO REDACTOR:

PLANO DE: ALIÑACIÓNS, PARÁMETROS, XESTIÓN, ORDENACIÓN E USOS EN S.U. E S.U.D. CON DETERMINACIÓNS DENDE EL P.X.O.M.

Vº Bº POLO CONCELLO:

ARQUITECTOS: ARIDO PONDA, CARLOS; AZCARATE SEMINARIO, IGNACIO; DE CASO PASCUAL, JOSÉ IGNACIO; AVOGADO: SANCHEZ SOTO, SILVIA

ENVEREIRO CAMBIOS: SAENZ MONTENEGRO, MARCELINO; HEOGRAFO: MARTINEZ MONTENEGRO, MIGUEL ANGEL; MAGISTER, S.L.; HISTORIADORA: MENDIOROZ LACAMBRA, ANA

ECONOMISTAS: UZUE & ASOCIADOS CONSULTORES, S.L.; DELINEANTES: ALTUBE LOSCA, ISABEL; YANGÜELA GARCIA, SONIA

CARTOGRAFÍA: OMEGA CARTOGRAFÍA DIGITAL, S.L.; COLABORADORES: BOLOGO; LÓPEZ MARQUEZ, GONZALO

APROB. INICIAL	APROB. PROVISIONAL	APROB. DEFINITIVA	MODIFICADO	ESCALA	PLANO Nº
26-02-2007 D.O.G. 47 de 07-03-07	20-04-2010	Orde do 27-06-2012 D.O.G. nº130 do 09-07-12	09-07-2012	A1 - 1/1.000 A3 - 1/2.000	APXOU-13