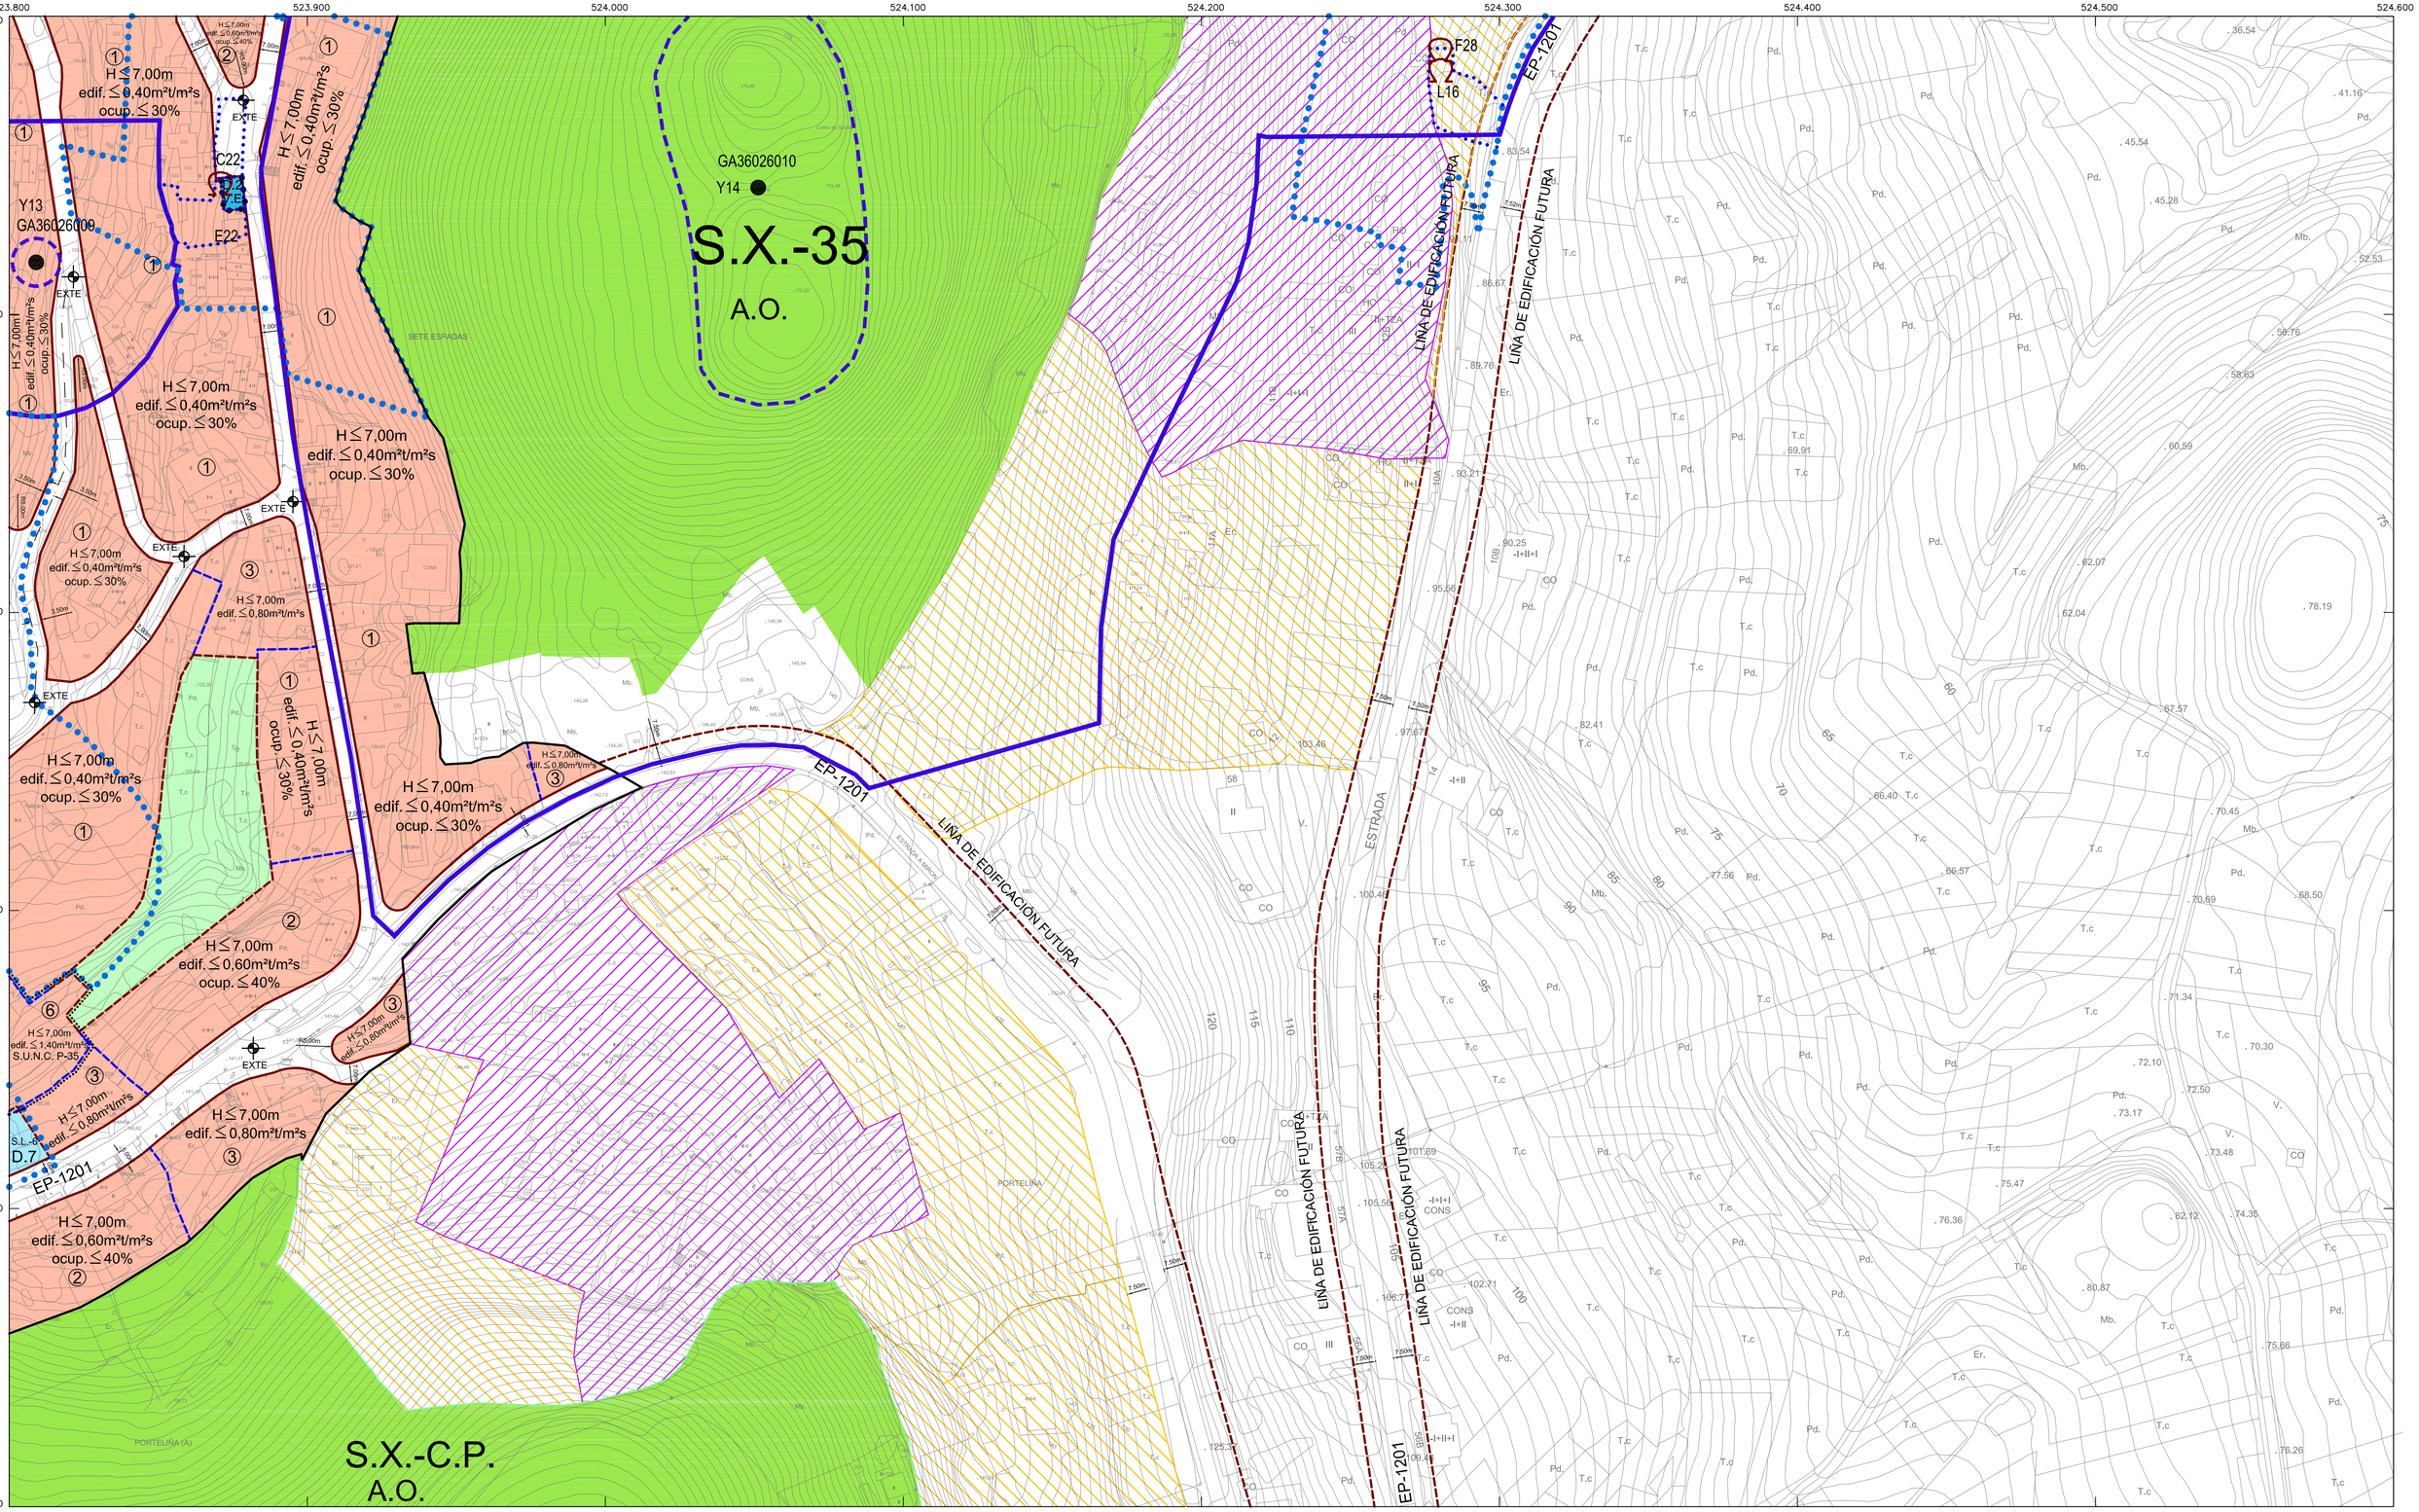

- ALIÑACIÓNS
- LÍMITE ENTRE ÁREAS DE ORDENACIÓN
- LIÑA DE EDIFICACIÓN/AFECCIÓN — LIÑA DE EDIFICACIÓN E/OU AFECCIÓN DE ESTRADAS
- LÍMITE ENTRE ALTURA E/OU EDIFICACIÓN
- LÍMITE DE SOLO URBANO
- Nº — USO RESIDENCIAL UNIFAMILIAR

- NÚCLEO RURAL
- PERÍMETRO PARA A DELIMITACIÓN E AFECCIÓN DAS ZONAS DE EXPANSIÓN DE NUCLEO RURAL
- USO DOTACIONAL PRIVADO

D.1 ADMINISTRATIVO
D.2 RELIXIOSO
D.3 SANITARIO - ASISTENCIAL
D.4 CULTURAL - DOCENTE
D.5 RECREATIVO - ESPECTÁCULOS
D.6 DEPORTIVO
D.7 SERVIZOS
D.8 POLIVALENTE

- ZONA LIBRE DE USO E DOMINIO PRIVADO
- ZONA LIBRE DE USO E DOMINIO PÚBLICO
- VIARIO
- V.E. — VOLUME EXISTENTE (con referencia ao catálogo)
- Ω — ELEMENTO SINGULAR PROTEXIDO (con referencia ao catálogo)
- S.X. — SISTEMA XERAL
- A.O. — ÁREA DE OCIO
- RASANTE

A ZONAS CON INTERESE PATRIMONIAL, ARTÍSTICO OU HISTÓRICO

- ÁMBITO DE INTERESE DE XACEMENTO ARQUEOLÓXICO
- ÁMBITO DE PROTECCIÓN A XACEMENTO ARQUEOLÓXICO
- ENTORNO DE PROTECCIÓN A BEN CATALOGADO
- PARCELA CATASTRAL VIXENTE ONDE SE SITÚA

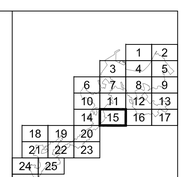

PLAN XERAL DE ORDENACIÓN MUNICIPAL
MARÍN

FASE: DÉCIMA. DOCUMENTACIÓN DE TEXTO REFUNDIDO — Vº Bº POLO EQUIPO REDACTOR:

PLANO DE: ALIÑACIÓNS, PARÁMETROS, XESTIÓN, ORDENACIÓN E USOS EN S.U. E S.U.D. CON DETERMINACIÓNS DENDE EL P.X.O.M. — Vº Bº POLO CONCELLO:

ARQUITECTOS: AMOR POSADA, CARLOS; AZAMAYTE SEMINARIO, IGNACIO; DE CABO PASCUAL, JOSÉ IGNACIO
AVOGADO: SÁNCHEZ ÉXITO, SILVIA
ENXEÑEIRO CAMIÑOS: SÁENZ MONTENEGRO, MARCELINO
XEÓGRAFO: MARTÍNEZ MONTENEGRO, MIGUEL ANGEL (MAGISTER, S.L.)
HISTORIADORA: MENDIVIL ECHEVARRÍA, ANA
ECONOMISTAS: IZTUBE & ASOCIADOS CONSULTORES, S.L.
DELINEANTES: ALTUBE LOSADA, ISABEL; YANGUELA GARCÍA, SONIA
CARTOGRAFÍA: OMEGA CARTOGRAFÍA DIGITAL, S.L.
COLABORADORES: BIÓLOGO: LÓPEZ MÁRQUEZ, GONZALO

APROB. INICIAL	APROB. PROVISIONAL	APROB. DEFINITIVA	MODIFICADO	ESCALA	PLANO Nº
26-02-2007 D.O.G. 47 de 07-03-07	20-04-2010	Orde de 21-06-2012 D.O.G. nº 130 de 09-07-12	09-07-2012	A1 - 1/1.000 A3 - 1/2.000	APXOU-15