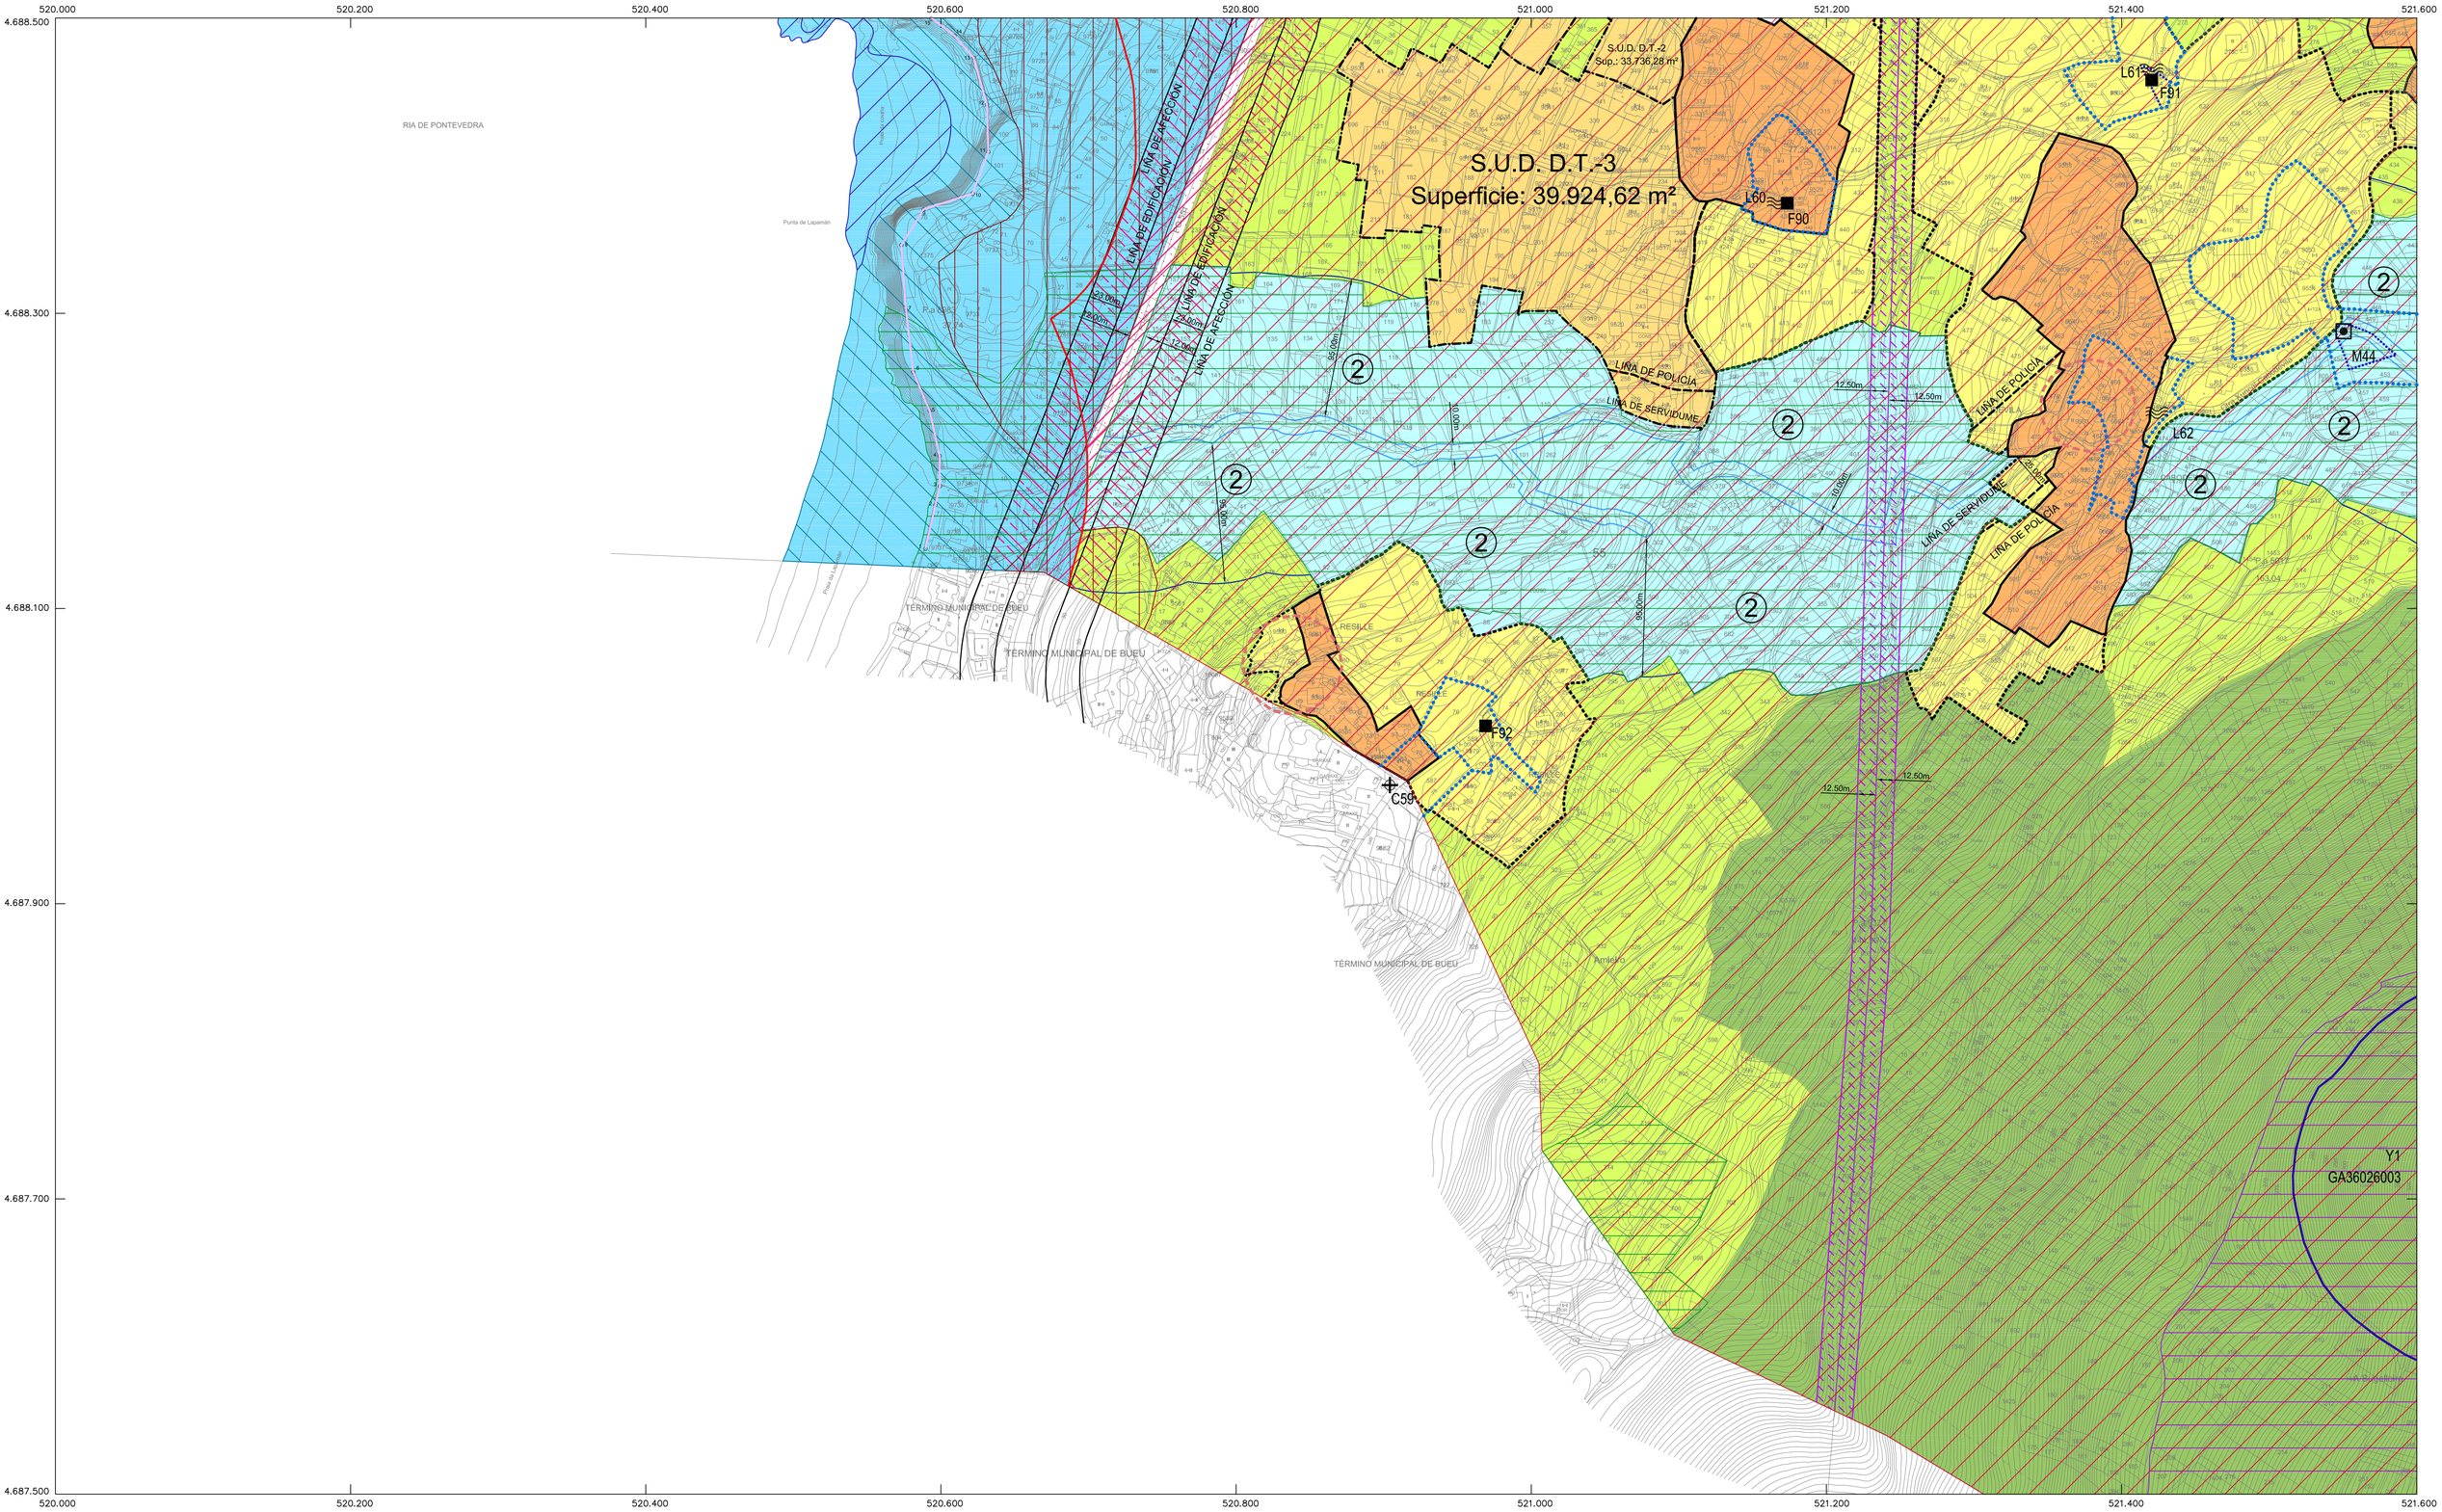


DOMINIO PÚBLICO MARÍTIMO - TERRESTRE
SERVIDUME DE PROTECCIÓN

SOLO URBANIZABLE
SOLO URBANIZABLE DELIMITADO

SOLO DE NÚCLEOS RURAIS
NÚCLEOS RURAIS

EXPANSIÓN DE NÚCLEO RURAL
EXPANSIÓN DE NÚCLEO RURAL

SOLO RÚSTICO ESPECIALMENTE PROTEXIDO

DE PROTECCIÓN DE INFRAESTRUCTURAS
LÍMITE DE EDIFICACIÓN MEDIDO DESDE LA ARESTA EXTERIOR DA EXPLANACIÓN E/OU DOMINIO PÚBLICO
S.R.E.P. A REDE ELÉCTRICA

DE PROTECCIÓN DE AUGAS
S.R.E.P. A RIBEIRAS, CANLES E AUGAS EN MATRIZ AGRÍCOLA

DE PROTECCIÓN AGROPECUARIA
S.R.E.P. AGROPECUARIA

DE PROTECCIÓN DE COSTAS
S.R.E.P. A COSTAS

DE PROTECCIÓN FORESTAL
S.R.E.P. FORESTAL

ELEMENTOS DO MODELO TERRITORIAL (P.O.L.)
ÁREA DE PROTECCIÓN INTERMAREAL
ÁREA DE PROTECCIÓN COSTERA
ÁREA DE MELLORA AMBIENTAL E PAISAXÍSTICA
ÁREA DE ORDENACIÓN
ÁREA DE CORREDOR
ÁREA DE ESPAZO DE INTERESE DE LADEIRA

ÁMBITOS DE PROTECCIÓN EN CALQUERA CLASE DE SOLO

A ZONAS CON INTERESE PATRIMONIAL, ARTÍSTICO OU HISTÓRICO
ÁMBITO DE PROTECCIÓN A XACEMENTO ARQUEOLÓXICO
ENTORNO DE PROTECCIÓN A BIEN CATALOGADO
PARCELA CATASTRAL VIXENTE ONDE SE SITÚA

AFECCIÓNS

DEPÓSITOS E PUNTOS DE AUGA
A DEPÓSITOS / A CAPTACIÓNS
A VÍAS DE COMUNICACIÓN MEDIDA DESDE LA ARESTA EXTERIOR DA EXPLANACIÓN E/OU DOMINIO PÚBLICO

RIBEIRAS, CANLES E AUGAS
LIÑA DE POLICÍA
LIÑA DE SERVIDUME

CATÁLOGO
MUÍÑO
LAVADOIRO
FONTE
CRUCEIRO

1
2 3
4 5 6
7 8 9 10
11 12 13 14
15 16 17 18
19 20 21 22 23
24 25 26 27
28 29 30
31
32

PLAN XERAL DE ORDENACIÓN MUNICIPAL
MARÍN

FASE: DÉCIMA. DOCUMENTACIÓN DE TEXTO REFUNDIDO
Vº Bº POLO EQUIPO REDACTOR:

PLANO DE: CLASIFICACIÓN DO SOLO
Vº Bº POLO CONCELLO:

ARQUITECTOS: ANDO POSADA, CARLOS; AZCARATE SEMINARIO, IGNACIO DE CABO PASCUAL, JOSÉ IGNACIO
ENGENEIRO CAMINOS: SÁENZ MONTENEGRO, MARCELINO
ECONOMISTAS: IZQUIE & ASOCIADOS CONSULTORES, S.L.
CARTOGRAFÍA: OMEGA CARTOGRAFÍA DIGITAL, S.L.
AVOGADO: SÁNCHEZ SOTO, SILVIA
HISTORIADORA: MENDIOROZ LACAMBRA, ANA
DELINEANTES: ALTUBE LOSCA, ISABEL; YANGUELA GARCÍA, SONIA
COLABORADORES: BIÓLOGO: LÓPEZ MARQUEZ, GONZALO

| APROB. INICIAL | APROB. PROVISIONAL | APROB. DEFINITIVA | MODIFICADO | ESCALA | PLANO Nº |
|---|---|---|---|---|---|
| 26-02-2007 D.O.G. 47 de 07-03-07 | 20-04-2010 | Orde do 27-06-2012 D.O.G. nº 130 do 09-07-12 | 09-07-2012 | A1 - 1/2.000 A3 - 1/4.000 | C-24 |