


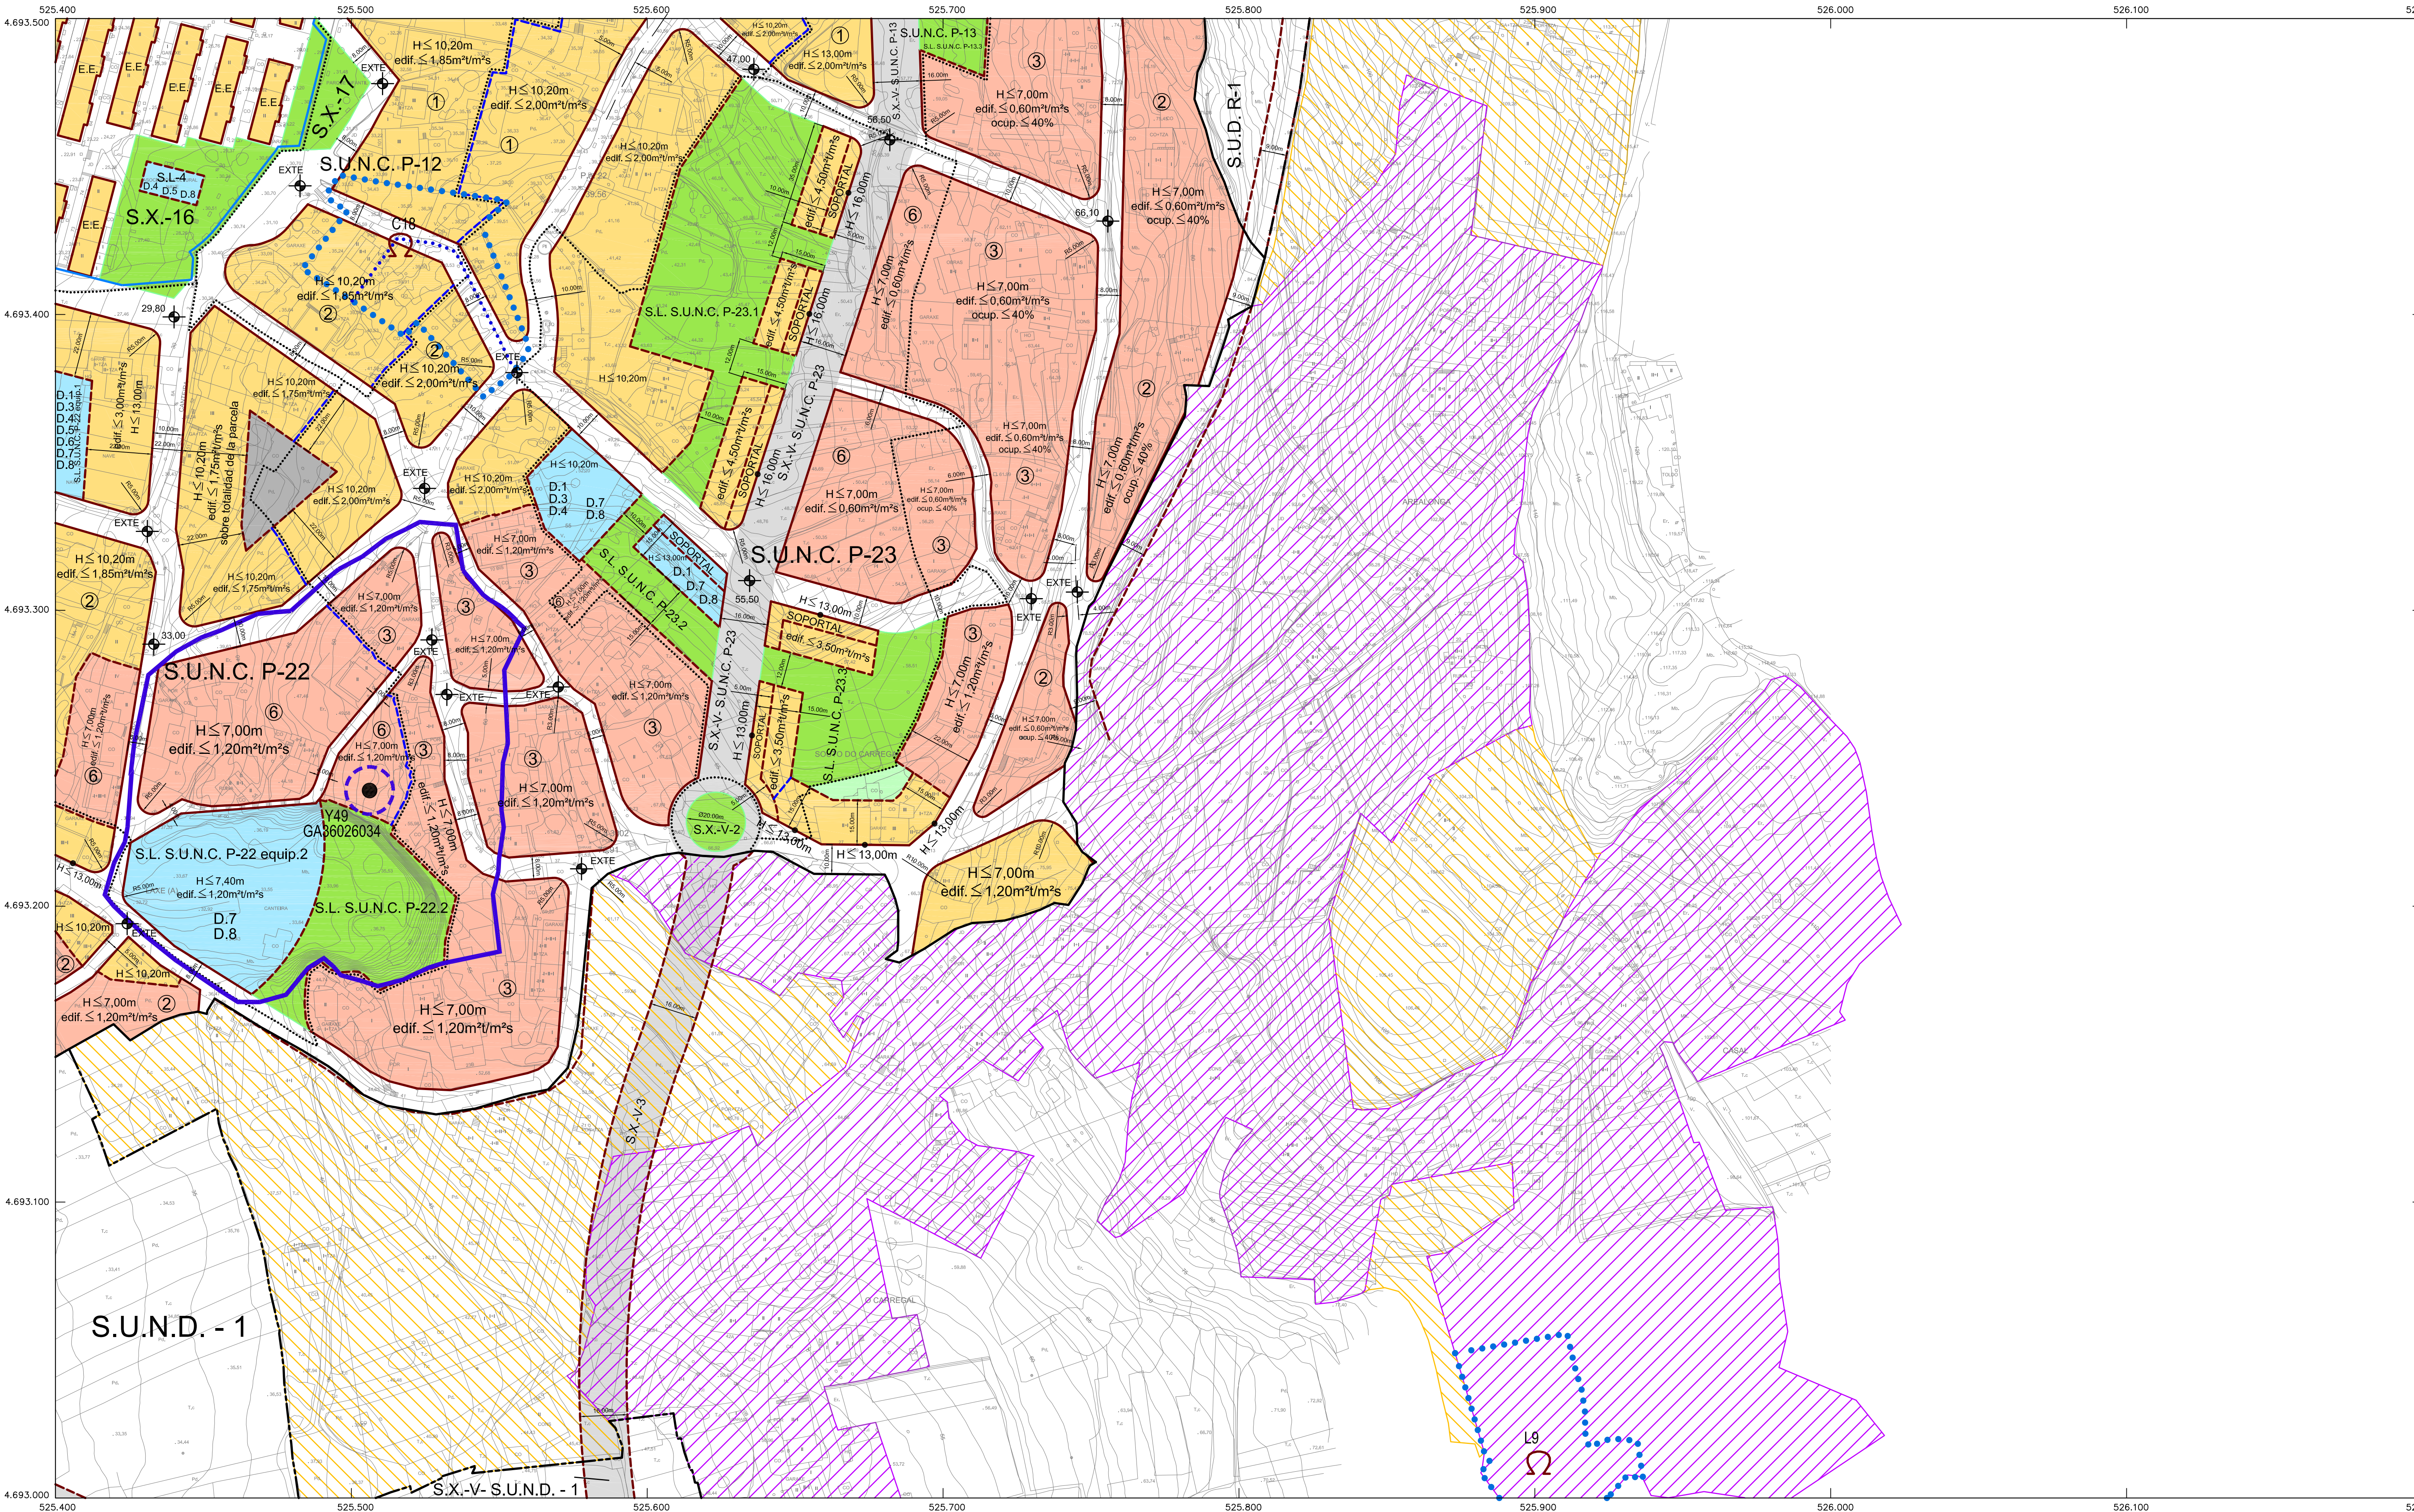

- ALIÑACIONES
- LÍMITE ENTRE ÁREAS DE ORDENACIÓN
- ALTURA EN FACHADA
- LÍMITE ENTRE ALTURA E/OU EDIFICACIÓN
- LÍMITE DE SOLO URBANO
- POLÍGONO (S.U.N.C.)
- SOLO URBANIZABLE NON DELIMITADO (S.U.N.D.)

USO RESIDENCIAL XENÉRICO

USO RESIDENCIAL UNIFAMILIAR

USO COMPLEMENTARIO

USO RESIDENCIAL XENÉRICO CON ORDENANZA ESPECÍFICA

NÚCLEO RURAL

PERÍMETRO PARA A DELIMITACIÓN E AFECIÓN DAS ZONAS DE EXPANSIÓN DE NÚCLEO RURAL

USO DOTACIONAL PÚBLICO

D.1 ADMINISTRATIVO

D.2 RELIXIOSO

D.3 SANITARIO - ASISTENCIAL

D.4 CULTURAL - DOCENTE

D.5 RECREATIVO - ESPECTÁCULOS

D.6 DEPORTIVO

D.7 SERVICIOS

D.8 POLIVALENTE

ZONA LIBRE DE USO E DOMINIO PRIVADO

ZONA LIBRE DE USO E DOMINIO PÚBLICO

VIARIO

S.X. SISTEMA XERAL

SISTEMA XERAL VIARIO EN S.U.N.C. E S.U.D.

EDIFICACIÓN EXISTENTE

ELEMENTO SINGULAR PROTExIDO (con referencia ao catálogo)

RASANTE

A ZONAS CON INTERESE PATRIMONIAL, ARTÍSTICO OU HISTÓRICO

ÁMBITO DE INTERESE DE XACEMENTO ARQUEOLÓXICO

ÁMBITO DE PROTECCIÓN A XACEMENTO ARQUEOLÓXICO

ENTORNO DE PROTECCIÓN A BEN CATALOGADO

PARCELA CATASTRAL VIXENTE ONDE SE SÍTUA

				1	2
		3	4	5	
6	7	8	9		
10	11	12	13		
14	15	16	17		
18	19	20			
21	22	23			
24	25				
26					

PLAN XERAL DE ORDENACIÓN MUNICIPAL
MARÍN

DÉCIMA. DOCUMENTACIÓN DE TEXTO REFUNDIDO

ALÍNEAS, PARÁMETROS, XESTIÓN, ORDENACIÓN E USOS EN S.U. E S.U.D. CON DETERMINACIÓN DENTRO DO P.X.O.M.

ARQUITECTOS
ALVARO PÉREZ, CARLOS
ALVARO PÉREZ, CARLOS
ALVARO PÉREZ, CARLOS
ALVARO PÉREZ, CARLOS

ENXENHEIROS
ENXENHEIROS
ENXENHEIROS
ENXENHEIROS
ENXENHEIROS

ECÓNOMICOS
ECÓNOMICOS
ECÓNOMICOS
ECÓNOMICOS
ECÓNOMICOS

CARTÓGRAFOS
CARTÓGRAFOS
CARTÓGRAFOS
CARTÓGRAFOS
CARTÓGRAFOS

APROBADO
20-04-2010
D.O.G. 47.26.172.0347

PRIMEIRA REVISIÓN
20-04-2010
D.O.G. 47.26.172.0347

PRIMEIRA REVISIÓN
20-04-2010
D.O.G. 47.26.172.0347

REVISIÓN
09-07-2012
D.O.G. 47.26.172.0347

REVISIÓN
09-07-2012
D.O.G. 47.26.172.0347

REVISIÓN
09-07-2012
D.O.G. 47.26.172.0347

REVISIÓN
09-07-2012
D.O.G. 47.26.172.0347