


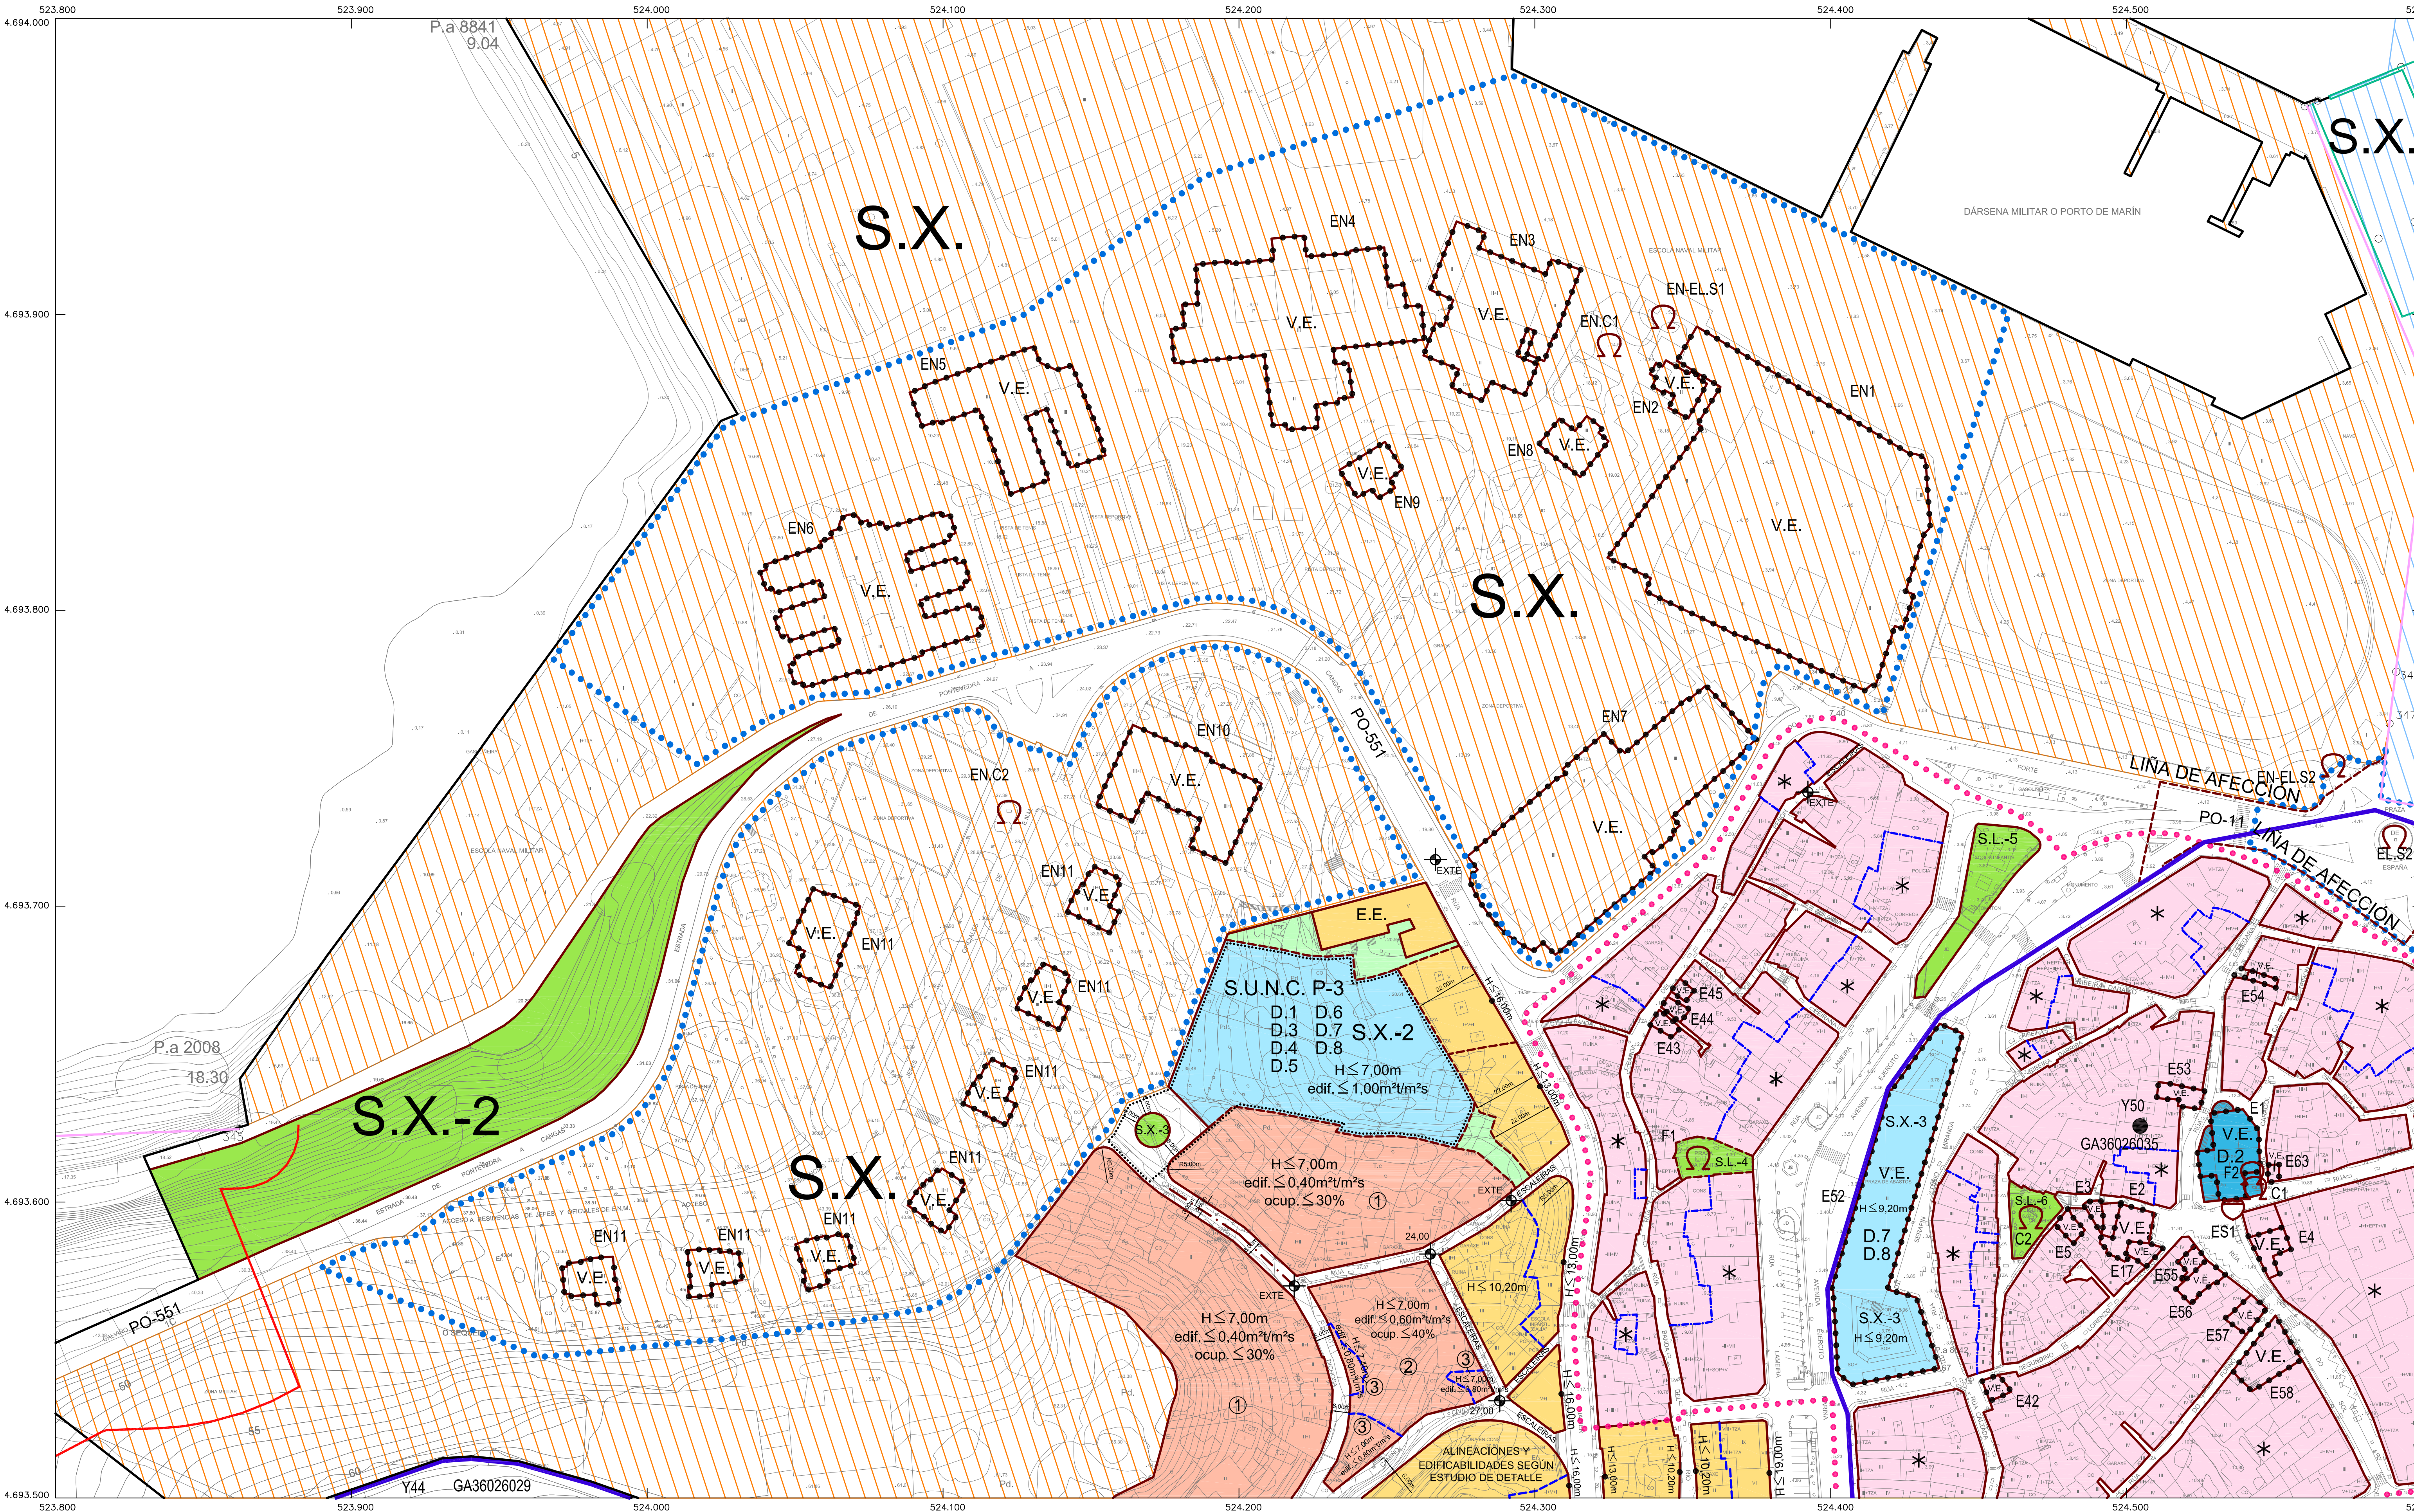

- ALIÑACIÓNS
- - - LÍMITE ENTRE ÁREAS DE ORDENACIÓN
- - - LIÑA DE EDIFICACIÓN E/OU AFECCIÓN DE ESTRADAS
- - - ALTURA EN FACHADA
- - - LÍMITE ENTRE ALTURA E/OU EDIFICACIÓN
- - - LÍMITE DE SOLO URBANO
- - - POLÍGONO (S.U.N.C.)
- - - SOLO URBANIZABLE DELIMITADO (S.U.D.)
- - - RIBEIRA DE MAR
- - - DOMINIO PÚBLICO MARÍTIMO - TERRESTRE
- - - SERVIDUME DE PROTECCIÓN
- - - ZONA AMBIENTAL CASCO ANTIGO (Z.A.C.A.)

- USO RESIDENCIAL XENÉRICO
- USO RESIDENCIAL UNIFAMILIAR
- USO COMPLEMENTARIO
- USO RESIDENCIAL XENÉRICO CON ORDENANZA DE Z.A.C.A.
- ÁMBITOS DE APLICACIÓN DO ART. 230 DAS N.N.U.U.
- USO DOTACIONAL PÚBLICO
- USO DOTACIONAL PRIVADO
- D.1 ADMINISTRATIVO
- D.2 RELIXIOSO
- D.3 SANITARIO - ASISTENCIAL
- D.4 CULTURAL - DOCENTE
- D.5 RECREATIVO - ESPECTÁCULOS
- D.6 DEPORTIVO
- D.7 SERVIZOS
- D.8 POLIVALENTE

- S.X. PORTUARIO
- S.X. DE DEFENSA NACIONAL
- ZONA LIBRE DE USO E DOMINIO PRIVADO
- ZONA LIBRE DE USO E DOMINIO PÚBLICO
- VIARIO
- S.X. SISTEMA XERAL

- VOLUME EXISTENTE (con referencia ao catálogo)
- EDIFICACIÓN EXISTENTE
- ELEMENTO SINGULAR PROTEXIDO (con referencia ao catálogo)
- ESCUDO PROTEXIDO (con referencia ao catálogo)
- RASANTE
- A ZONAS CON INTERESE PATRIMONIAL, ARTÍSTICO OU HISTÓRICO
- ÁMBITO DE INTERESE DE XACEMENTO ARQUEOLÓXICO
- ENTORNO DE PROTECCIÓN A BEN CATALOGADO

1	2
3	4
5	6
7	8
9	10
11	12
13	14
15	16
17	18
19	20
21	22
23	24
25	26



PLAN XERAL DE ORDENACIÓN MUNICIPAL
MARÍN

DÉCIMA. DOCUMENTACIÓN DE TEXTO REFUNDIDO

ALIANCIÓNS, PARÁMETROS, XESTIÓN, ORDENACIÓN E USOS EN S.U. E S.U.D. CON DETERMINACIÓNS DENTRO DO P.X.O.M.	INXENIERO CAMAROS DISEÑO E DISEÑO DE PROXECTOS	INXENIERO CAMAROS DISEÑO E DISEÑO DE PROXECTOS	INXENIERO CAMAROS DISEÑO E DISEÑO DE PROXECTOS
ARQUITECTO DISEÑO DE PROXECTOS DISEÑO DE PROXECTOS	INXENIERO CAMAROS DISEÑO E DISEÑO DE PROXECTOS	INXENIERO CAMAROS DISEÑO E DISEÑO DE PROXECTOS	INXENIERO CAMAROS DISEÑO E DISEÑO DE PROXECTOS

FECHA DE APROBACIÓN: 20-04-2010
FECHA DE APROBACIÓN: 20-04-2010
FECHA DE APROBACIÓN: 20-04-2010
FECHA DE APROBACIÓN: 20-04-2010